

ΤΕΧΝΙΚΕΣ ΠΡΟΔΙΑΓΡΑΦΕΣ

- Το τεχνικό αντικείμενο αφορά την έκδοση των οικοδομικών αδειών που απαιτούνται για την συντήρηση-ανακαίνιση των υφισταμένων κτιρίων, την ανέγερση νέων σύγχρονων κτιρίων και συμπληρωματικών κτιρίων, καθώς και την κατασκευή όλων των εργασιών περιβάλλοντος (περίφραξη, βάσεις σκυροδέματος, κ.λπ.).
- Το οικοπέδο είναι άρτιο και οικοδομήσιμο, έχει σχήμα ορθογωνικό με μέσο πλάτος 40 μ και μήκος 320μ. Έχει κλίση 3% και συνορεύει δυτικά και ανατολικά με αγροτικό δρόμο και θάλασσα και βόρεια και νότια με άλλες ιδιοκτησίες.
- Η Συνολική έκταση είναι 13050 τ.μ. αλλά λόγω του σχήματος και σε εφαρμογή των όρων δόμησης στις εκτός σχεδίου περιοχές και τους περιορισμούς των όρων δόμησης του δασικού τμήματος (έχει παραχωρηθεί τμήμα δασικής έκτασης από το Υπουργείο Γεωργίας), έχει περιορισμένο πυρήνα Δόμησης.
- Εντός του οικοπέδου υφίσταται πληθώρα μικρού και μεσαίου μεγέθους κτιρίων, τα οποία έχουν τακτοποιηθεί και υπαχθεί στις Διατάξεις του Ν. 4178/2013 με τις προηγούμενες χρήσεις των .
- Το οικοπέδο θα αξιοποιηθεί ως κατασκηνωτικό κέντρο για ΑΜΕΑ και ήδη έχει εκδοθεί και σχετική άδεια ίδρυσης.
- Τα υφιστάμενα και νέα κτίρια θα αξιοποιηθούν σύμφωνα με τον συγκεκριμένο σχεδιασμό και στην συνέχεια θα εκδοθεί η σχετική άδεια λειτουργίας. Κατά συνέπεια το αντικείμενο του παρόντος διαγωνισμού είναι η έκδοση όλων των αναγκαίων ενεργειών και οικοδομικών αδειών που απαιτούνται για την εκτέλεση των αντιστοίχων οικοδομικών εργασιών σε εφαρμογή της άδειας ίδρυσης.
- Παρακάτω παρατίθενται τα στοιχεία και προσχέδια των υφισταμένων και νέων κτιρίων με τις μελλοντικές χρήσεις.
-

1. ΥΦΙΣΤΑΜΕΝΑ ΚΤΗΡΙΑ ΚΑΙ ΕΓΚΑΤΑΣΤΑΣΕΙΣ

Στο οικοπέδο υπάρχουν 17 κτίσματα από την προηγούμενη χρήση του κάμπινγκ, τα οποία από άποψη υλικών κατασκευής κατατάσσονται σύμφωνα με τον παρακάτω πίνακα:

α. α.	ΤΡΟΠΟΣ ΚΑΤΑΣΚΕΥΗΣ
1.	Προκάτ ξύλινα με κεραμοσκεπή
2.	Πρόχειρα υλικά, επικάλυψη με λαμαρίνα
3.	Σκελετός οπλισμένου σκυροδέματος, πλάκα, οπτόπλινθοι
4.	Ξύλινο, Ξύλινη στέγη
5.	Φέρουσα τοιχοποιία, κεραμοσκεπή
6.	Φέρουσα τοιχοποιία, λαμαρίνα

Γενικά η ποιότητα κατασκευής από μακροσκοπική εξέταση δεν είναι ικανοποιητική εκτός από το κτήριο αρ. 6 (w.c. λουτρά). Τα κτήρια με φέρουσα τοιχοποιία είναι από απλό μπατικό τοίχο, ενώ τα μικρά προκάτ είναι κατασκευασμένα με απλά υλικά.

Οι χρήσεις των υφιστάμενων κτηρίων έχουν καθοριστεί λεπτομερώς κατά την ολοκλήρωση του λειτουργικού προγράμματος του κέντρου (άδεια ίδρυσης κατασκήνωσης) και απομένει η επισκευή των για την στατική επάρκεια και την λειτουργική χρήση των βάσει του εγκεκριμένου κτιριολογικού προγράμματος της άδειας ίδρυσης.

Γενικά προτείνεται η παραμονή των υφιστάμενων κτισμάτων, η επισκευή και συντήρηση ή τμηματική ή μερική αντικατάσταση τους σύμφωνα με τις απαιτήσεις της νομοθεσίας και των κανονισμών, ώστε να καλυφθούν άμεσα οι απαιτήσεις των αδειών ίδρυσης και λειτουργίας, με σκοπό στο μέλλον οι εγκαταστάσεις αυτές να αντικατασταθούν με νέες σύγχρονες στα πλαίσια ανανέωσης του κέντρου.

2. ΝΕΑ ΚΤΙΡΙΑ

Τα νέα κτίρια που προβλέπονται να κατασκευαστούν είναι:

- Τραπεζαρία σε επαφή με τα κτίρια 15-16-17 τα οποία θα ανακατασκευαστούν για την υποστήριξη αυτής (αποθήκη, μαγειρείο, κ.λπ.).
- Γραμματεία-Λογιστήριο και Ιατρείο, παραπλεύρως του κτιρίου 3.

3.ΕΡΓΑΣΙΕΣ ΠΕΡΙΒΑΛΛΟΝΤΟΣ

Η περίφραξη του οικοπέδου από την ανατολική και νότια πλευρά του οικοπέδου είναι σε πολλά σημεία κατεστραμμένη και απαιτείται η πλήρης ανακατασκευή στα όρια του οικοπέδου. Επίσης στην ανατολική πλευρά πρέπει να κατασκευαστεί περίφραξη με ανοιγόμενες πόρτες ώστε να ελέγχεται η πρόσβαση στη θάλασσα.

Εντός του οικοπέδου θα κατασκευαστούν βάσεις για την ανέγερση των προβλεπόμενων σκηνών στις οποίες θα ενσωματωθούν και οι βασικές λειτουργίες ηλεκτροδότησης κ.λπ.

Τέλος θα κατασκευαστούν οι αναγκαίοι διάδρομοι κυκλοφορίας, ο χώρος στάθμευσης των υπηρεσιακών αυτοκινήτων καθώς και οι λοιπές εργασίες διαμόρφωσης του περιβάλλοντος.

Ειδικότερα

1-Μια πρώτη προσέγγιση σε επίπεδο αρχιτεκτονικών προσχεδίων παρατίθενται παρακάτω τα νέα κτίρια καθώς και τα υφιστάμενα με την παρατήρηση ότι ο τελικός σχεδιασμός να γίνει σε εφαρμογή του εγκεκριμένου σχεδίου χρήσεων της άδειας ίδρυσης και των λειτουργικών απαιτήσεων κάθε κτιρίου όπως απαιτείται από τους σχετικούς κανονισμούς και τη νομοθεσία.


ΤΡΑΠΕΖΑΡΙΑ-ΜΑΓΕΙΡΕΙΟ

Η τραπεζαρία θα αποτελεί προσθήκη στα υφιστάμενα κτίρια 15-16-17 και θα διαθέτει ημιυπαίθριο χώρο. Όλος ο ενιαίος χώρος, εκατό τετραγωνικών, τραπεζαρία και ημιυπαίθριος θα φέρει ενιαία μεταλλική στέγη. Θα επικοινωνεί απ' ευθείας με τα μαγειρεία . το κτίριο 17 το οποίο θα διαμορφωθεί σε μαγειρείο , θα περιλαμβάνει:

- Αποθήκη ξηράς φόρτισης.
- Ψυγεία – Καταψύκτες.
- Χώρο προετοιμασίας και μαγειρέματος.
- Χώρο νιπτήρων και αποθήκευσης
- Αποδυτήρια προσωπικού, WC και αποθήκη ειδών καθαριότητας.


Η τραπεζαρία , το μαγειρείο και το κτίριο των WC θα αποτελέσουν πλέον ενιαίο κτίριο και θα πληρούν όλους του όρους υγιεινής σύμφωνα με την κείμενη νομοθεσία.

Ο παρακάτω σχεδιασμός κατά την εφαρμογή θα τροποποιηθεί μεταφέροντας το κτίριο της τραπεζαρίας από την δεξιά πλευρά των κτιρίων 15 , 16 , 17 στην αριστερή πλευρά με κατάλληλη τροποποίηση, έτσι ώστε το κτίριο να βρεθεί εντός του πυρήνα δόμησης.

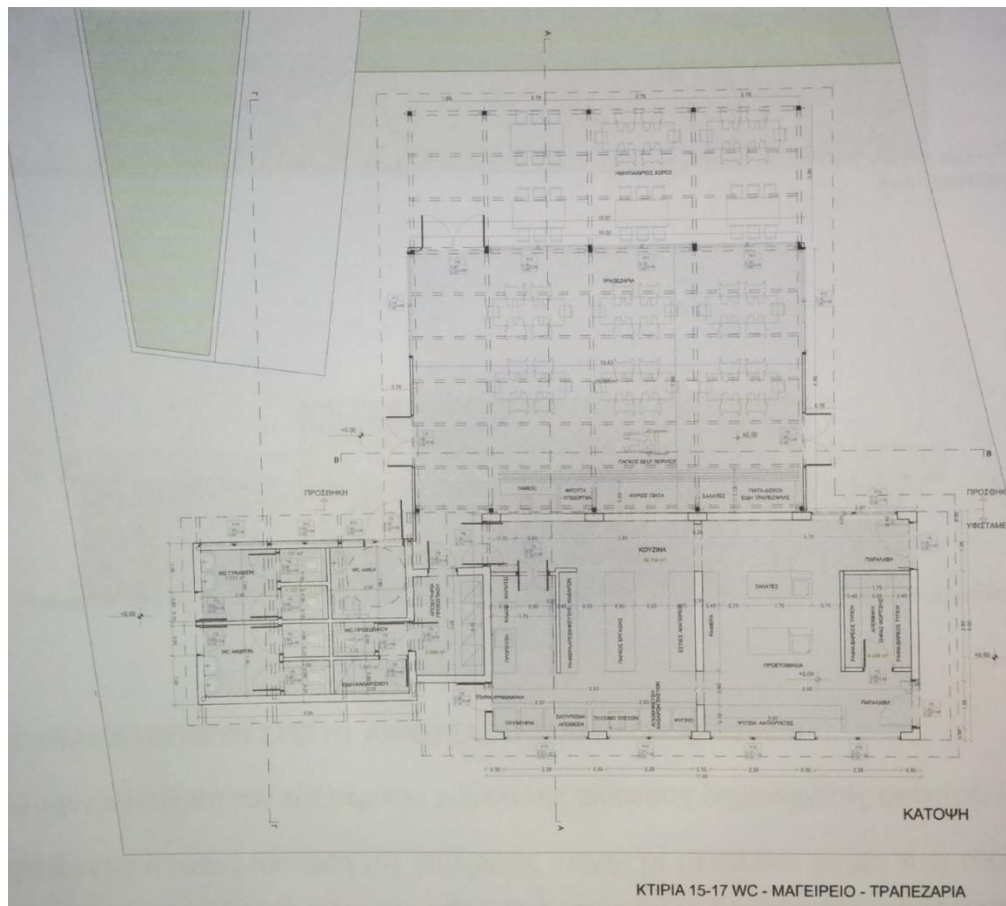


ΑΝΑΚΑΤΑΣΚΕΥΗ ΑΙΘΟΥΣΑΣ ΠΟΛΛΑΠΛΩΝ ΧΡΗΣΕΩΝ

Το κτίριο 10 λόγω θα διαμορφωθεί σε αίθουσα πολλαπλών χρήσεων , στο δε εμπρόσθιο χώρο , θα μπορούν να δημιουργηθούν και άλλες συναφείς δραστηριότητες. Κρίνεται σε πρώτη άποψη ότι η στέγη πρέπει να αντικατασταθεί με νέο μεταλλικό φορέα και με επικάλυψη μονωμένου πάνελ οροφής. Παρακάτω υφίσταται το σχετικό προσχέδιο της κάτοψης .

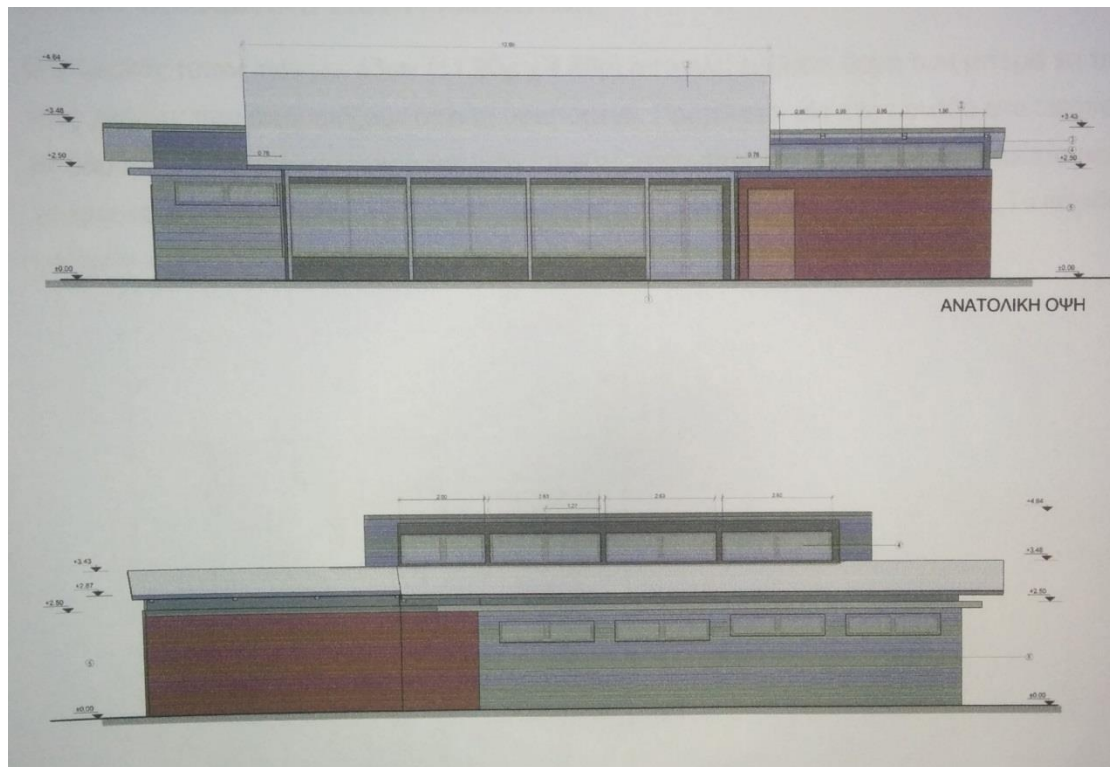

ΝΕΑ ΜΟΝΑΔΑ ΙΑΤΡΕΙΟΥ

Πλησίον της εισόδου προτείνεται μια μονάδα όπου θα εγκατασταθούν : ιατρείο, γραμματεία, λογιστήριο, γραφείο ιατρού, εξεταστήριο και μικρό αναρρωτήριο. Η μονάδα αυτή θα πληροί όλες τις απαιτήσεις που προσδιορίζονται από την κείμενη νομοθεσία για τον σκοπό της χρήσης του.

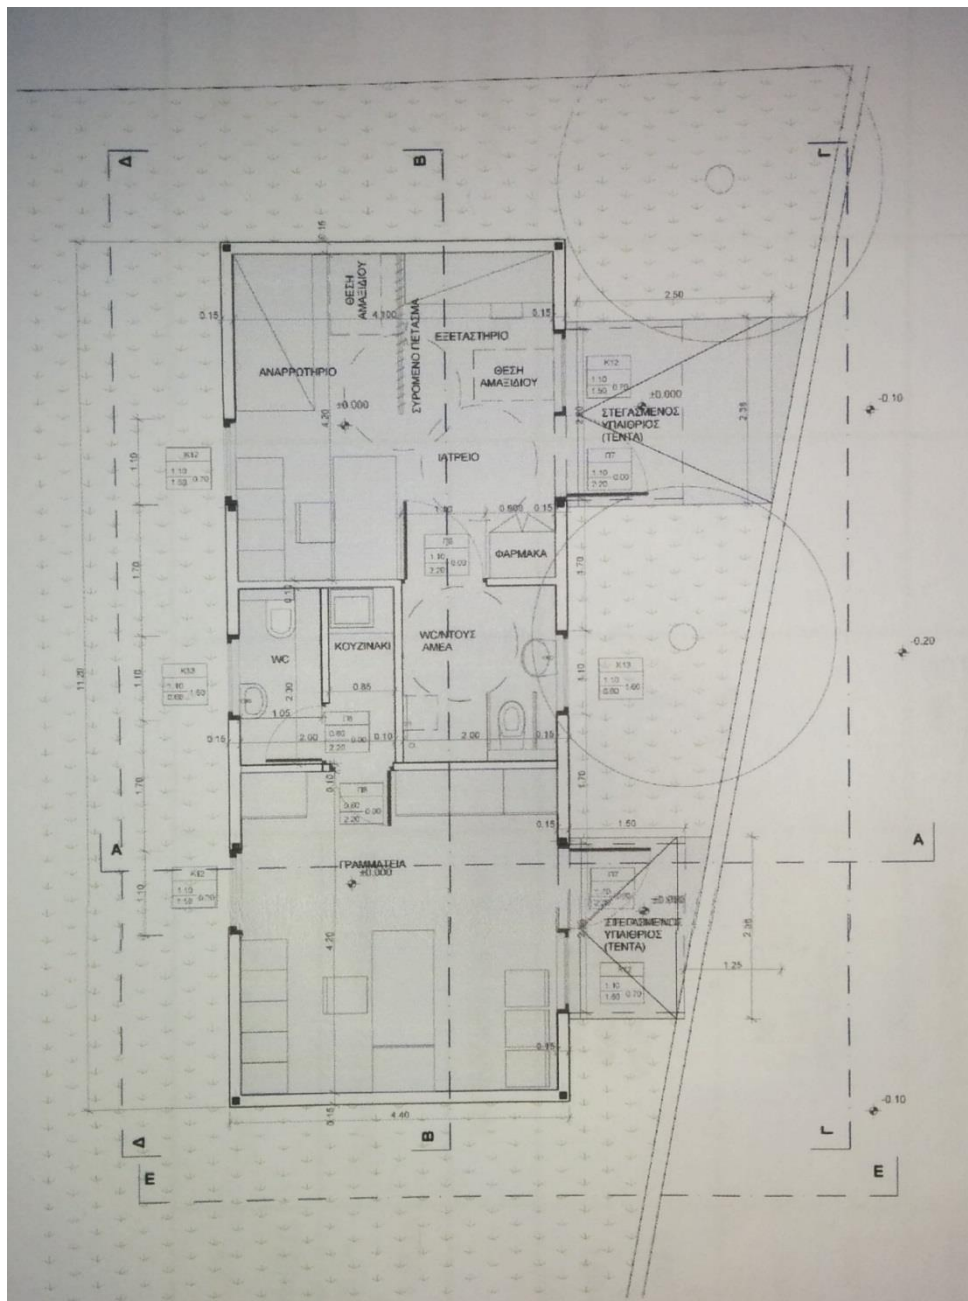






ΜΕΤΑΤΡΟΠΕΣ ΣΕ ΥΦΙΣΤΑΜΕΝΑ ΚΤΙΣΜΑΤΑ



Τα υφιστάμενα κτίρια θα συντηρηθούν και όπου απαιτείται θα ανακατασκευαστούν σε όσο το δυνατό μικρότερη κλίμακα λόγω κόστους. Τα εσωτερικά και εξωτερικά δάπεδα θα επιστρωθούν με πλακίδια ή χυτό βιομηχανικό δάπεδο προκειμένου να επιτευχθεί η ενοποίηση των επιφανειών. Επίσης ανάλογα με τον υπαίθριο



περιβάλλοντα χώρο κάθε κτίσματος θα επεκταθούν οι εδαφόπλακες και θα κατασκευαστούν παρτέρια, κιγκλιδώματα κ.α. Σε όλες τις κατασκευές θα υπάρχει προσέγγιση χωρίς σκαλοπάτια για την εύκολη πρόσβαση σε αυτά.




Παρακάτω παρατίθενται τα αρχιτεκτονικά προσχέδια των υφισταμένων κτιρίων








ΤΕΛΙΚΟ ΚΤΙΡΙΟΛΟΓΙΚΟ ΠΡΟΓΡΑΜΜΑ

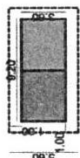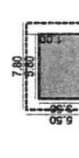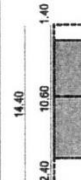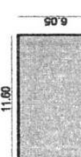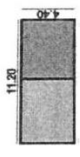ΠΕΡΙΓΡΑΦΙΚΑ ΚΤΙΡΙΩΝ	ΑΡΙΘΜΟΣ ΚΤΙΡΙΟΥ	ΑΡΙΘΜΟΣ ΟΡΟΦΩΝ	ΔΟΜΗΣΗ	ΧΡΗΣΗ	ΚΑΘΑΡΗ ΕΠΙΦΑΝΕΙΑ	ΑΡΙΘΜΟΣ ΑΤΟΜΩΝ ΚΑΤΑΣΚΕΥΩΝ	ΑΡΙΘΜΟΣ ΑΤΟΜΩΝ ΠΡΟΣΩΠΙΚΟΥ
 ΠΕΡΙΓΡΑΦΙΚΑ ΚΑΤΟΥΣΗΣ	1	1	33.12	ΥΠΟΔΟΧΗ - ΠΛΗΡΟΦΟΡΙΕΣ	14.00 τ.μ.	-	-
				ΦΥΛΑΚΙΟ - ΔΙΑΜΟΝΗ ΦΥΛΑΚΑ	12.08 τ.μ. ΔΩΜΑΤΙΟ + 1.575 τ.μ. WC/ΛΟΥΤΡΟ	-	1
 ΠΕΡΙΓΡΑΦΙΚΑ ΚΑΤΟΥΣΗΣ	2	1	20.3	ΔΙΑΜΟΝΗ ΙΑΤΡΟΥ	6.115 τ.μ. ΔΩΜΑΤΙΟ + 1.815 τ.μ. WC/ΛΟΥΤΡΟ	-	1
				ΔΙΑΜΟΝΗ ΝΟΣΗΛΕΥΤΗ	6.115 τ.μ. ΔΩΜΑΤΙΟ + 1.893 τ.μ. WC/ΛΟΥΤΡΟ	-	1
 ΠΕΡΙΓΡΑΦΙΚΑ ΚΑΤΟΥΣΗΣ ΙΣΟΓΕΙΟΥ	4-5	2	ΙΣΟΓΕΙΟ 37.63 ΟΡΟΦΟΣ 19.525 ΣΥΝΟΛΙΚΗ ΔΟΜΗΣΗ 57.155	ΠΛΥΝΤΗΡΙΑ ΑΠΟΘΗΚΗ ΕΙΔΩΝ ΚΑΘΑΡΙΟΤΗΤΑΣ	14.05 τ.μ. ΚΥΡΙΟΣ ΧΩΡΟΣ + 1.74 τ.μ. ΑΠΟΘΗΚΗ	-	-
				ΔΙΑΜΟΝΗ ΣΥΝΤΟΝΙΣΤΗ - ΒΟΗΘΟΥ ΣΥΝΤΟΝΙΣΤΗ	12.97 τ.μ. ΔΩΜΑΤΙΟ + 2.16 τ.μ. WC/ΛΟΥΤΡΟ	-	2
 ΠΕΡΙΓΡΑΦΙΚΑ ΚΑΤΟΥΣΗΣ	6	1	70.18	ΚΟΙΝΟΧΡΗΣΤΑ WC/ΛΟΥΤΡΑ ΑΝΔΡΩΝ	28.732 τ.μ. 3 WC 1.09x1.55=1.71τ.μ. 3 ΝΤΟΥΣ 1.09x1.55=1.71τ.μ. 4 ΝΙΠΤΗΡΕΣ	1WC/ 9 ΑΤΟΜΑ 1 ΝΤΟΥΣ/ 9 ΑΤΟΜΑ 1 ΝΙΠΤΗΡΑΣ/ 7 ΑΤΟΜΑ ΕΠΙ ΤΟΥ ΑΡΙΘΜΟΥ 28 ΑΤΟΜΩΝ ΠΟΥ ΔΙΑΜΕΝΟΥΝ ΣΕ ΣΚΗΝΕΣ	
				ΚΟΙΝΟΧΡΗΣΤΑ WC/ΛΟΥΤΡΑ ΓΥΝΑΙΚΩΝ	28.732 τ.μ. 3 WC 1.09x1.55=1.71τ.μ. 3 ΝΤΟΥΣ 1.09x1.55=1.71τ.μ. 4 ΝΙΠΤΗΡΕΣ	1WC/ 9 ΑΤΟΜΑ 1 ΝΤΟΥΣ/ 9 ΑΤΟΜΑ 1 ΝΙΠΤΗΡΑΣ/ 7 ΑΤΟΜΑ ΕΠΙ ΤΟΥ ΑΡΙΘΜΟΥ 28 ΑΤΟΜΩΝ ΠΟΥ ΔΙΑΜΕΝΟΥΝ ΣΕ ΣΚΗΝΕΣ	
 ΠΕΡΙΓΡΑΦΙΚΑ ΚΑΤΟΥΣΗΣ	8	1	5.42	ΑΠΟΘΗΚΗ ΕΡΓΑΛΕΙΩΝ	3.7	-	-
 ΠΕΡΙΓΡΑΦΙΚΑ ΚΑΤΟΥΣΗΣ				ΓΡΑΜΜΑΤΕΙΑ - ΛΟΓΙΣΤΗΡΙΟ	17.21 τ.μ. ΚΥΡΙΟΣ ΧΩΡΟΣ + 2.4 τ.μ. WC + 1.95 τ.μ. ΚΟΥΖΙΝΑΚΙ	-	-
				ΙΑΤΡΕΙΟ / ΑΝΑΡΡΩΤΗΡΙΟ	17.21 τ.μ. ΚΥΡΙΟΣ ΧΩΡΟΣ + 4.6 τ.μ. WC/ΛΟΥΤΡΟ ΑΜΕΑ	-	-

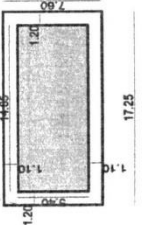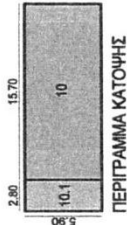ΠΕΡΙΓΡΑΦΜΑΤΑ ΚΤΙΡΙΩΝ	ΑΡΙΘΜΟΣ ΚΤΙΡΙΩΝ	ΑΡΙΘΜΟΣ ΟΡΟΦΩΝ	ΔΟΜΗΣΗ	ΧΡΗΣΗ	ΚΑΘΑΡΗ ΕΠΙΦΑΝΕΙΑ	ΑΡΙΘΜΟΣ ΑΤΟΜΩΝ ΚΑΤΑΣΚΕΥΩΝ	ΑΡΙΘΜΟΣ ΑΤΟΜΩΝ ΠΡΟΣΩΠΙΚΟΥ
 ΠΕΡΙΓΡΑΦΜΑ ΚΑΤΟΥΣΗΣ	9	2	ΙΣΟΓΕΙΟ 80.19 ΟΡΟΦΟΣ 80.19 ΣΥΝΟΛΙΚΗ ΔΟΜΗΣΗ 160.38	ΔΙΑΜΟΝΗ ΚΑΤΑΣΚΗΝΩΤΩΝ 4 ΤΡΙΚΛΙΝΑ ΔΩΜΑΤΙΑ 2 ΚΑΤΑΣΚΗΝΩΤΩΝ + 1 ΣΥΝΟΔΟΥ (1 ΣΥΝΟΔΟΣ ΑΝΑ 2)	4 x 14.188 τ.μ. ΔΩΜΑΤΙΟ + 2.70 τ.μ. WC/ΛΟΥΤΡΟ	12 (8 ΚΑΤΑΣΚ/ΤΕΣ + 4 ΣΥΝΟΔΟΙ)	-
				ΔΙΑΜΟΝΗ ΠΡΟΣΩΠΙΚΟΥ 5 ΔΙΚΛΙΝΑ ΔΩΜΑΤΙΑ ΔΙΑΜΟΝΗ ΕΠΙΜΕΛΗΤΩΝ	11.7 τ.μ. ΔΩΜΑΤΙΟ + 2.24 τ.μ. WC/ΛΟΥΤΡΟ	-	2
				ΔΙΑΜΟΝΗ ΠΡΟΣΩΠΙΚΟΥ ΔΗΜΙΟΥΡΓΙΚΗΣ ΑΠΑΣΧΟΛΗΣΗΣ	11.7 τ.μ. ΔΩΜΑΤΙΟ + 2.24 τ.μ. WC/ΛΟΥΤΡΟ	-	2
				ΔΙΑΜΟΝΗ ΨΥΧΟΛΟΓΟΥ- ΦΥΣΙΟΘΕΡΑΠΕΥΤΗ	11.7 τ.μ. ΔΩΜΑΤΙΟ + 2.24 τ.μ. WC/ΛΟΥΤΡΟ	-	2
				ΔΙΑΜΟΝΗ ΜΑΤΕΡΙΩΝ	11.7 τ.μ. ΔΩΜΑΤΙΟ + 2.24 τ.μ. WC/ΛΟΥΤΡΟ	-	2
				ΔΙΑΜΟΝΗ ΠΡΟΣΩΠΙΚΟΥ ΚΟΥΖΙΝΑΣ	11.7 τ.μ. ΔΩΜΑΤΙΟ + 2.24 τ.μ. WC/ΛΟΥΤΡΟ	-	2
				ΑΠΟΘΗΚΗ ΕΞΟΤΙΣΜΟΥ ΔΗΜΙΟΥΡΓΙΚΗΣ ΑΠΑΣΧΟΛΗΣΗΣ ΚΑΙ ΕΠΙΠΛΩΣΗΣ	14.04 τ.μ. ΚΥΡΙΟΣ ΧΩΡΟΣ + 1.04 τ.μ. WC	-	-
 ΠΕΡΙΓΡΑΦΜΑ ΚΑΤΟΥΣΗΣ	10.1	1	16.52	ΑΠΟΘΗΚΗ ΕΞΟΤΙΣΜΟΥ ΔΗΜΙΟΥΡΓΙΚΗΣ ΑΠΑΣΧΟΛΗΣΗΣ ΚΑΙ ΕΠΙΠΛΩΣΗΣ	14.04 τ.μ. ΚΥΡΙΟΣ ΧΩΡΟΣ + 1.04 τ.μ. WC	-	-
	10	1	92.63	ΑΠΟΘΗΚΗ ΕΞΟΤΙΣΜΟΥ ΔΗΜΙΟΥΡΓΙΚΗΣ ΑΠΑΣΧΟΛΗΣΗΣ ΚΑΙ ΕΠΙΠΛΩΣΗΣ	84.15 τ.μ.	-	-
 ΠΕΡΙΓΡΑΦΜΑ ΚΑΤΟΥΣΗΣ	20	1	18.81	ΔΙΑΜΟΝΗ ΝΑΥΑΓΩΣΩΤΩΝ	12.02 τ.μ. ΔΩΜΑΤΙΟ + 4.21 τ.μ. WC/ΛΟΥΤΡΟ	-	2

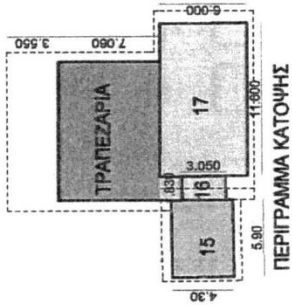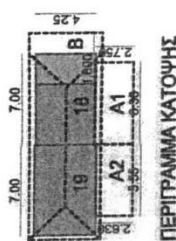ΠΕΡΙΓΡΑΦΗ ΚΤΙΡΙΩΝ	ΑΡΙΘΜΟΣ ΚΤΙΡΙΟΥ	ΑΡΙΘΜΟΣ ΟΡΟΦΩΝ	ΔΟΜΗΣΗ	ΧΡΗΣΗ	ΚΑΘΑΡΗ ΕΠΙΦΑΝΕΙΑ	ΑΡΙΘΜΟΣ ΑΤΟΜΩΝ ΚΑΤΑΣΚΕΥΩΝ	ΑΡΙΘΜΟΣ ΑΤΟΜΩΝ ΠΡΟΣΩΠΙΚΟΥ
 ΠΕΡΙΓΡΑΦΗ ΚΑΤΟΨΗΣ	15	1	25.370	ΚΟΙΝΟΧΡΗΣΤΑ WC ΑΝΔΡΩΝ	6.07 τ.μ. 2 WC 0.90x1.25=1.13τ.μ. 2 ΝΙΠΤΗΡΕΣ	-	-
				ΚΟΙΝΟΧΡΗΣΤΑ WC ΓΥΝΑΙΚΩΝ	6.07 τ.μ. 2 WC 0.90x1.25=1.13τ.μ. 2 ΝΙΠΤΗΡΕΣ	-	-
				ΚΟΙΝΟΧΡΗΣΤΑ WC ΔΕΥΤΕΡΑ	2 WC 1.90x2.00=3.88τ.μ.	-	-
				WC ΠΡΟΣΩΠΙΚΟΥ	1 WC 1.13x0.90=1.02τ.μ.	-	-
				ΑΠΟΘΗΚΗ ΚΑΘΑΡΙΣΤΙΚΩΝ	1.84 τ.μ.	-	-
	16	1	5.5815	ΑΠΟΔΥΤΗΡΙΑ ΠΡΟΣ/ΚΟΥ	4.96 τ.μ.	-	-
	17	1	69.6	ΜΑΓΕΙΡΕΙΟ	56.2 τ.μ. ΚΥΡΙΟΣ ΧΩΡΟΣ + 4.3 τ.μ. ΑΠΟΘΗΚΗ =60.5 τ.μ.	0.45 τ.μ./ΑΤΟΜΟ ΕΠΙ ΤΟΥ ΣΥΝΟΛΟΥ 135 ΑΤΟΜΩΝ	-
 ΠΕΡΙΓΡΑΦΗ ΚΑΤΟΨΗΣ	ΤΡΑΠΕΖΑΡΙΑ	1	74.3418	ΤΡΑΠΕΖΑΡΙΑ	73.095 τ.μ. ΚΥΡΙΟΣ ΧΩΡΟΣ +37.7 τ.μ. ΗΜΙΥΠΑΙΘΡΙΟΣ =110.795 τ.μ.	0.82 τ.μ./ΑΤΟΜΟ ΕΠΙ ΤΟΥ ΣΥΝΟΛΟΥ 135 ΑΤΟΜΩΝ	-
	18	1	29.75	ΔΙΑΜΟΝΗ ΚΑΤΑΣΚΗΝΩΤΩΝ 1 ΤΕΤΡΑΚΛΙΝΟ ΔΩΜΑΤΙΟ 3 ΚΑΤΑΣΚΕΥΕΣ + 1 ΣΥΝΟΔΟΥ (1 ΣΥΝΟΔΟΣ ΑΝΑ 3)	21.38 τ.μ. ΔΩΜΑΤΙΟ + 3.08 τ.μ. WC/ΛΟΥΤΡΟ	4 (3 ΚΑΤΑΣΚΕΥΕΣ + 1 ΣΥΝΟΔΟΣ)	-
	19	1	31.15	ΔΙΑΜΟΝΗ ΚΗΠΟΥΡΟΥ ΔΙΑΜΟΝΗ ΚΑΤΑΣΚΗΝΩΤΩΝ 1 ΤΡΙΚΛΙΝΟ ΔΩΜΑΤΙΟ 2 ΚΑΤΑΣΚΕΥΕΣ + 1 ΣΥΝΟΔΟΥ (1 ΣΥΝΟΔΟΣ ΑΝΑ 2)	6.83 τ.μ. ΔΩΜΑΤΙΟ + 2.17 τ.μ. WC/ΛΟΥΤΡΟ 15.39 τ.μ. ΔΩΜΑΤΙΟ + 3.08 τ.μ. WC/ΛΟΥΤΡΟ	- 3 (2 ΚΑΤΑΣΚΕΥΕΣ + 1 ΣΥΝΟΔΟΣ)	1 -

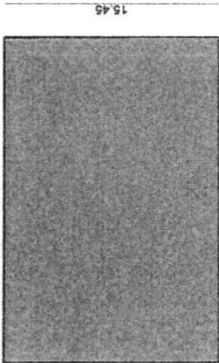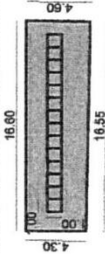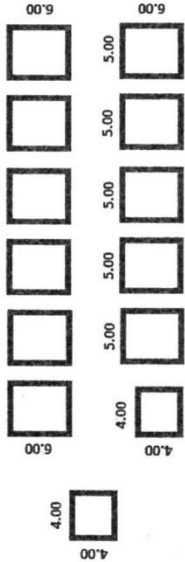ΥΠΑΘΡΗΣ ΛΕΙΤΟΥΡΓΕΙΣ	ΧΡΗΣΗ	ΚΑΘΑΡΗ ΕΠΙΦΑΝΕΙΑ	ΑΡΙΘΜΟΣ ΑΤΟΜΩΝ ΚΑΤΑΣΚΕΥΩΝ	ΑΡΙΘΜΟΣ ΑΤΟΜΩΝ ΠΡΟΣΩΠΙΚΟΥ
 25.65 15.45 ΠΕΡΙΓΡΑΦΜΑ ΚΑΤΩΦΗΣ	ΥΠΑΘΡΗΣ ΧΩΡΟΣ ΑΘΛΟΠΑΙΔΙΩΝ - ΕΛΕΥΘΕΡΗ ΕΠΙΦΑΝΕΙΑ ΓΡΑΣΙΔΙΟΥ ΔΙΑΣΤΑΣΕΩΝ 25.65 X 15.45	395.643 τ.μ.	-	-
 16.80 4.30 16.35 4.80 ΠΕΡΙΓΡΑΦΜΑ ΚΑΤΩΦΗΣ	ΧΩΡΟΣ ΥΠΑΘΡΩΝ ΝΤΟΥΣ 14 ΝΤΟΥΖΙΕΡΕΣ 1.00X1.00	73.94 τ.μ.	1 ΝΤΟΥΣ / 9 ΑΤΟΜΑ ΕΠΙ ΤΟΥ ΣΥΝΟΛΟΥ 135 ΑΤΟΜΩΝ	
 16.80 4.30 16.35 4.80 ΠΕΡΙΓΡΑΦΜΑ ΚΑΤΩΦΗΣ	ΧΩΡΟΣ 13 ΣΚΗΝΩΝ ΔΙΑΣΤΑΣΕΙΣ ΣΚΗΝΩΝ 11 X 5.00 X 6.00 2 X 4.00 X 4.00	362 τ.μ.	11 X 6 ΑΤΟΜΑ /ΣΚΗΝΗ (5 ΚΑΤΑΣΚΕΥΤΕΣ + 1 ΣΥΝΟΔΟΣ) 66 ΑΤΟΜΑ (55 ΚΑΤΑΣΚΕΥΤΕΣ + 11 ΣΥΝΟΔΟΙ) 1 X 3 ΑΤΟΜΑ /ΣΚΗΝΗ (2 ΚΑΤΑΣΚΕΥΤΕΣ + 1 ΣΥΝΟΔΟΣ)	1 X 3 ΑΤΟΜΑ /ΣΚΗΝΗ
			88 (70 ΚΑΤΑΣΚΕΥΤΕΣ + 18 ΣΥΝΟΔΟΙ)	21
				109 ΣΥΝΟΛΙΚΟΣ ΑΡΙΘΜΟΣ ΑΤΟΜΩΝ

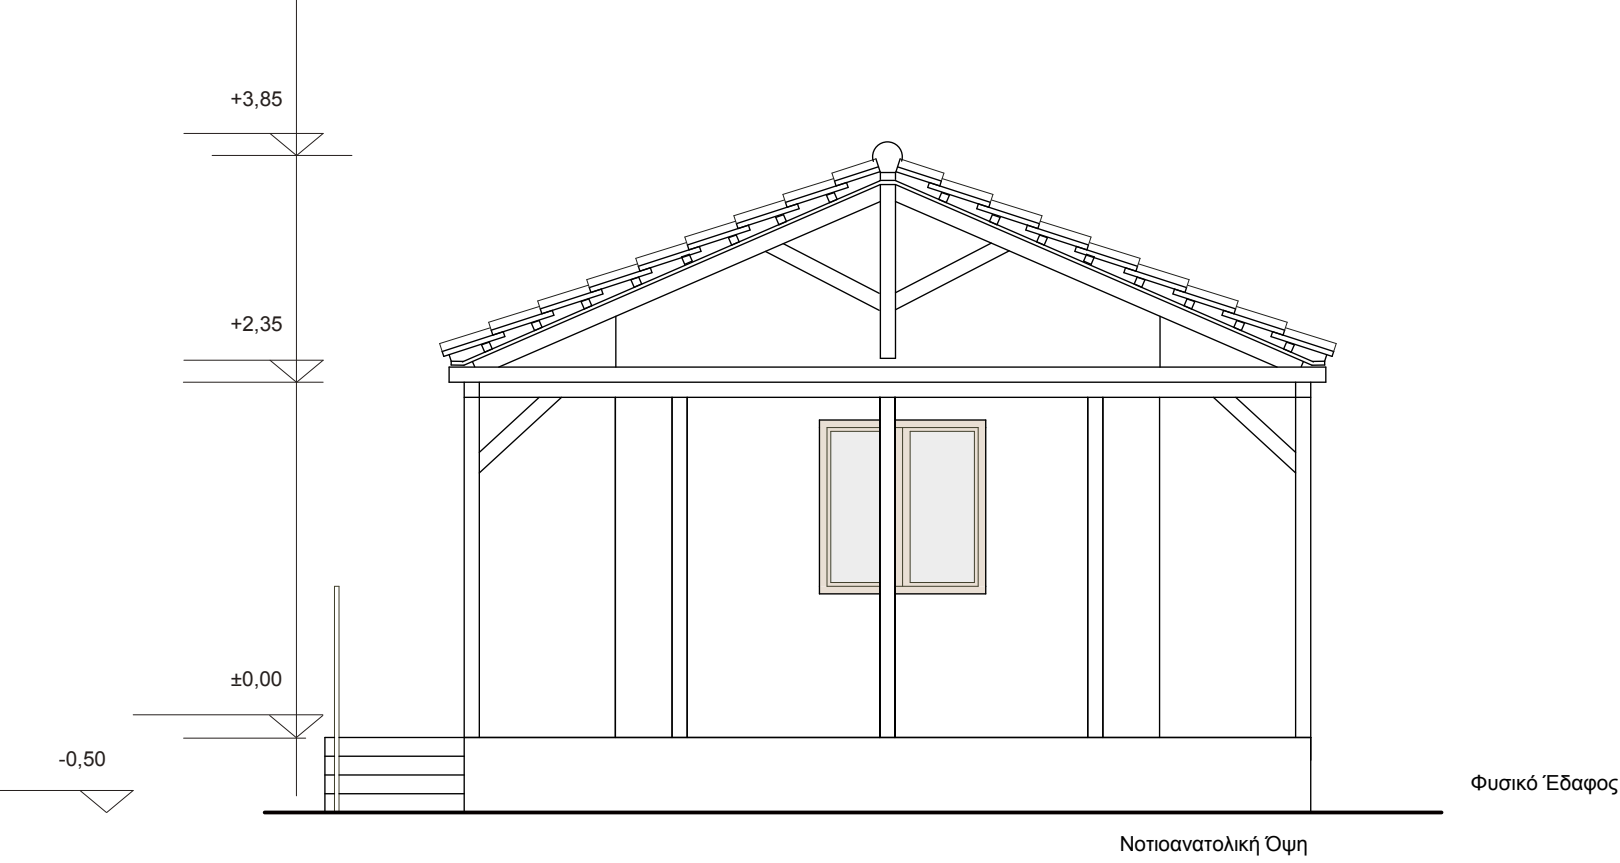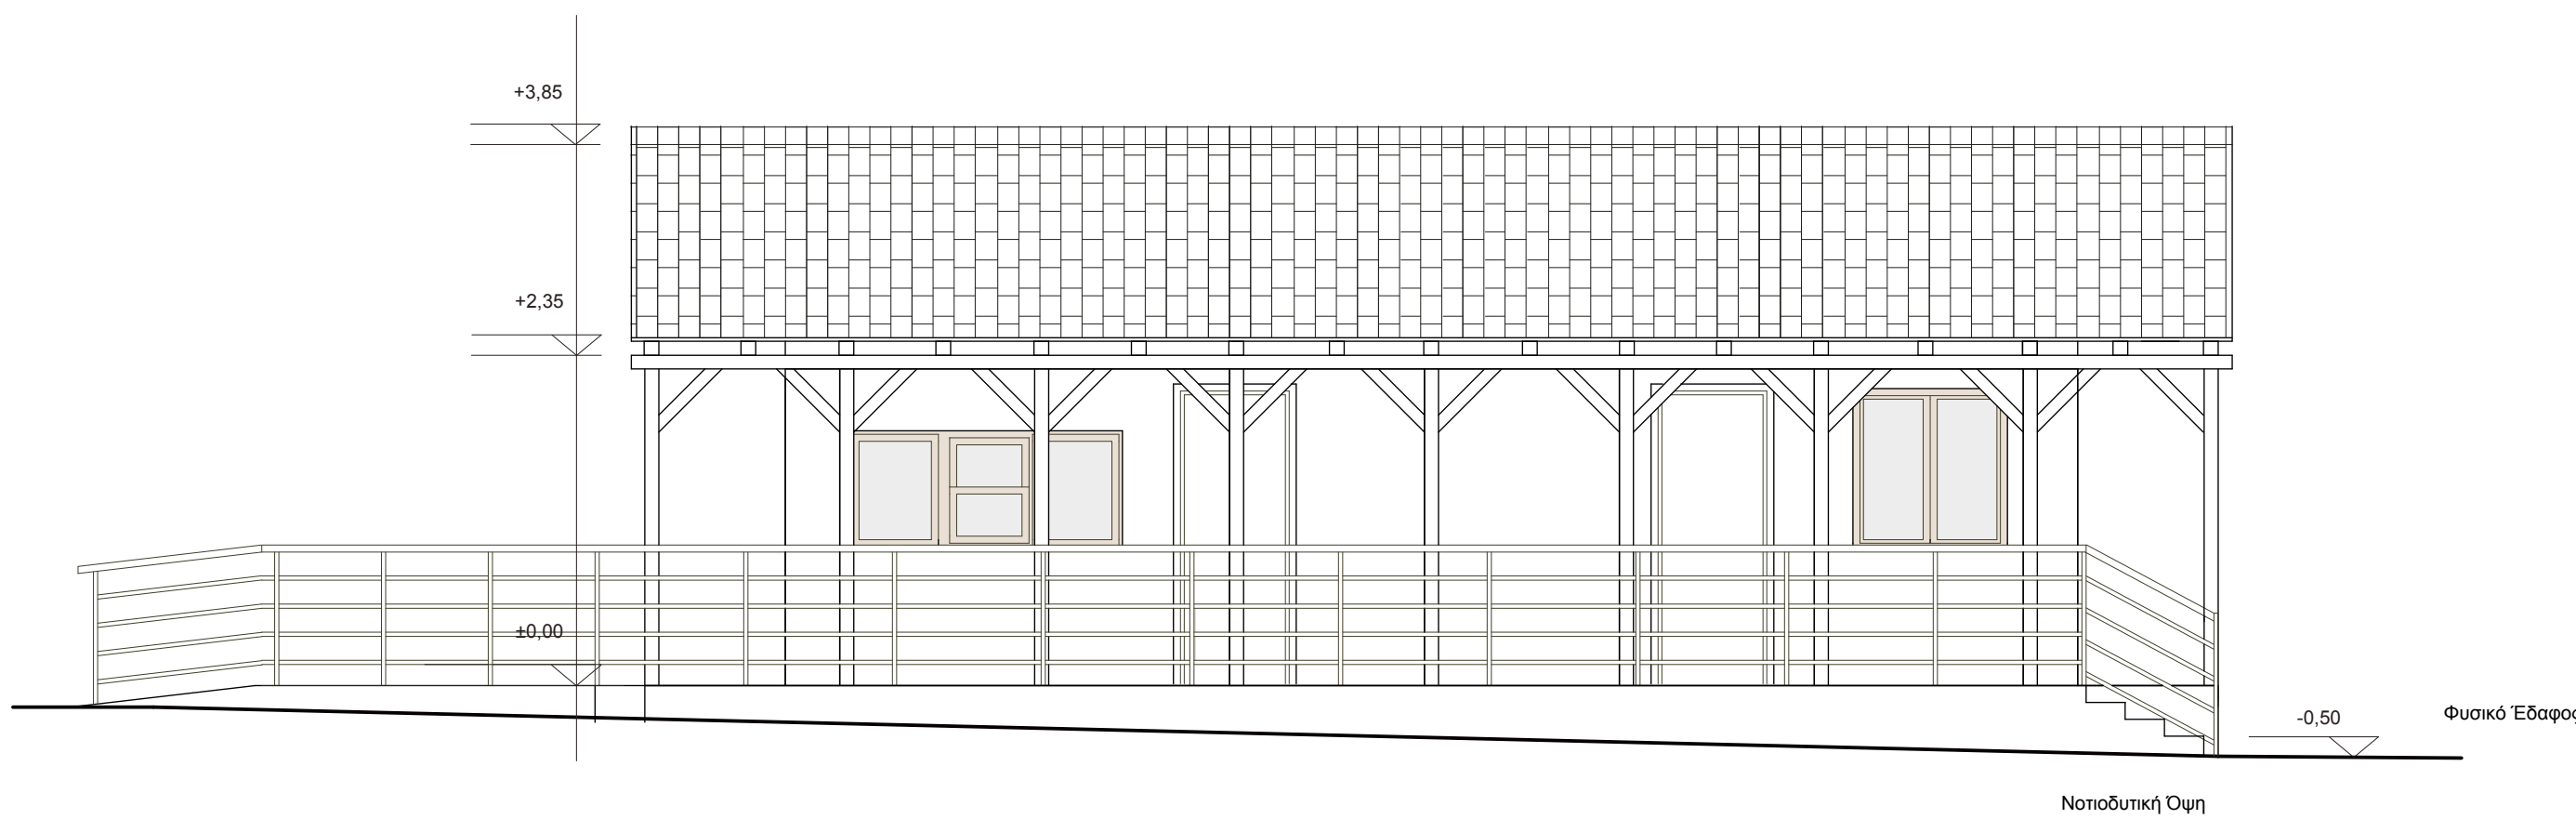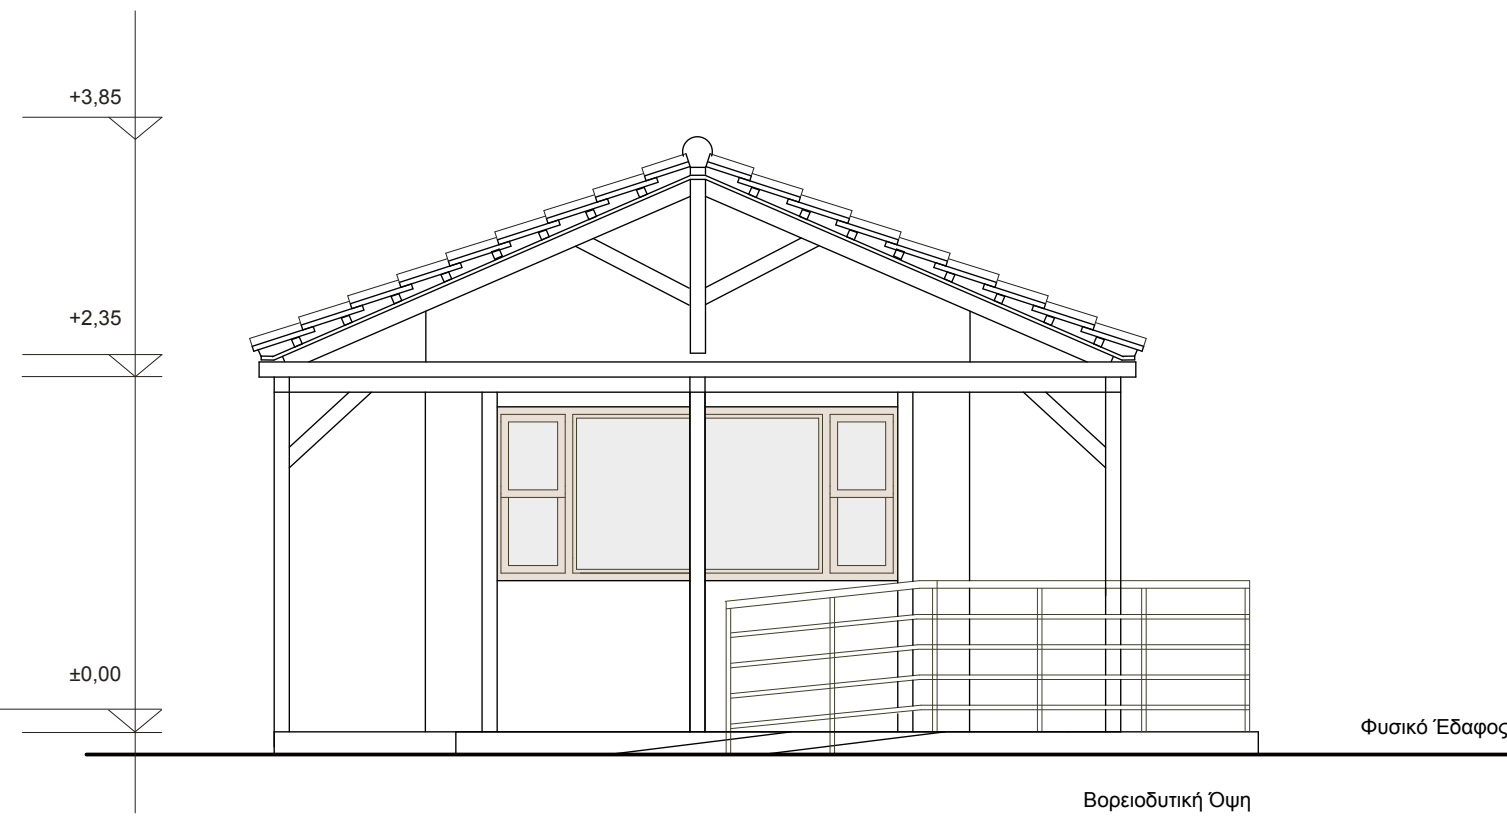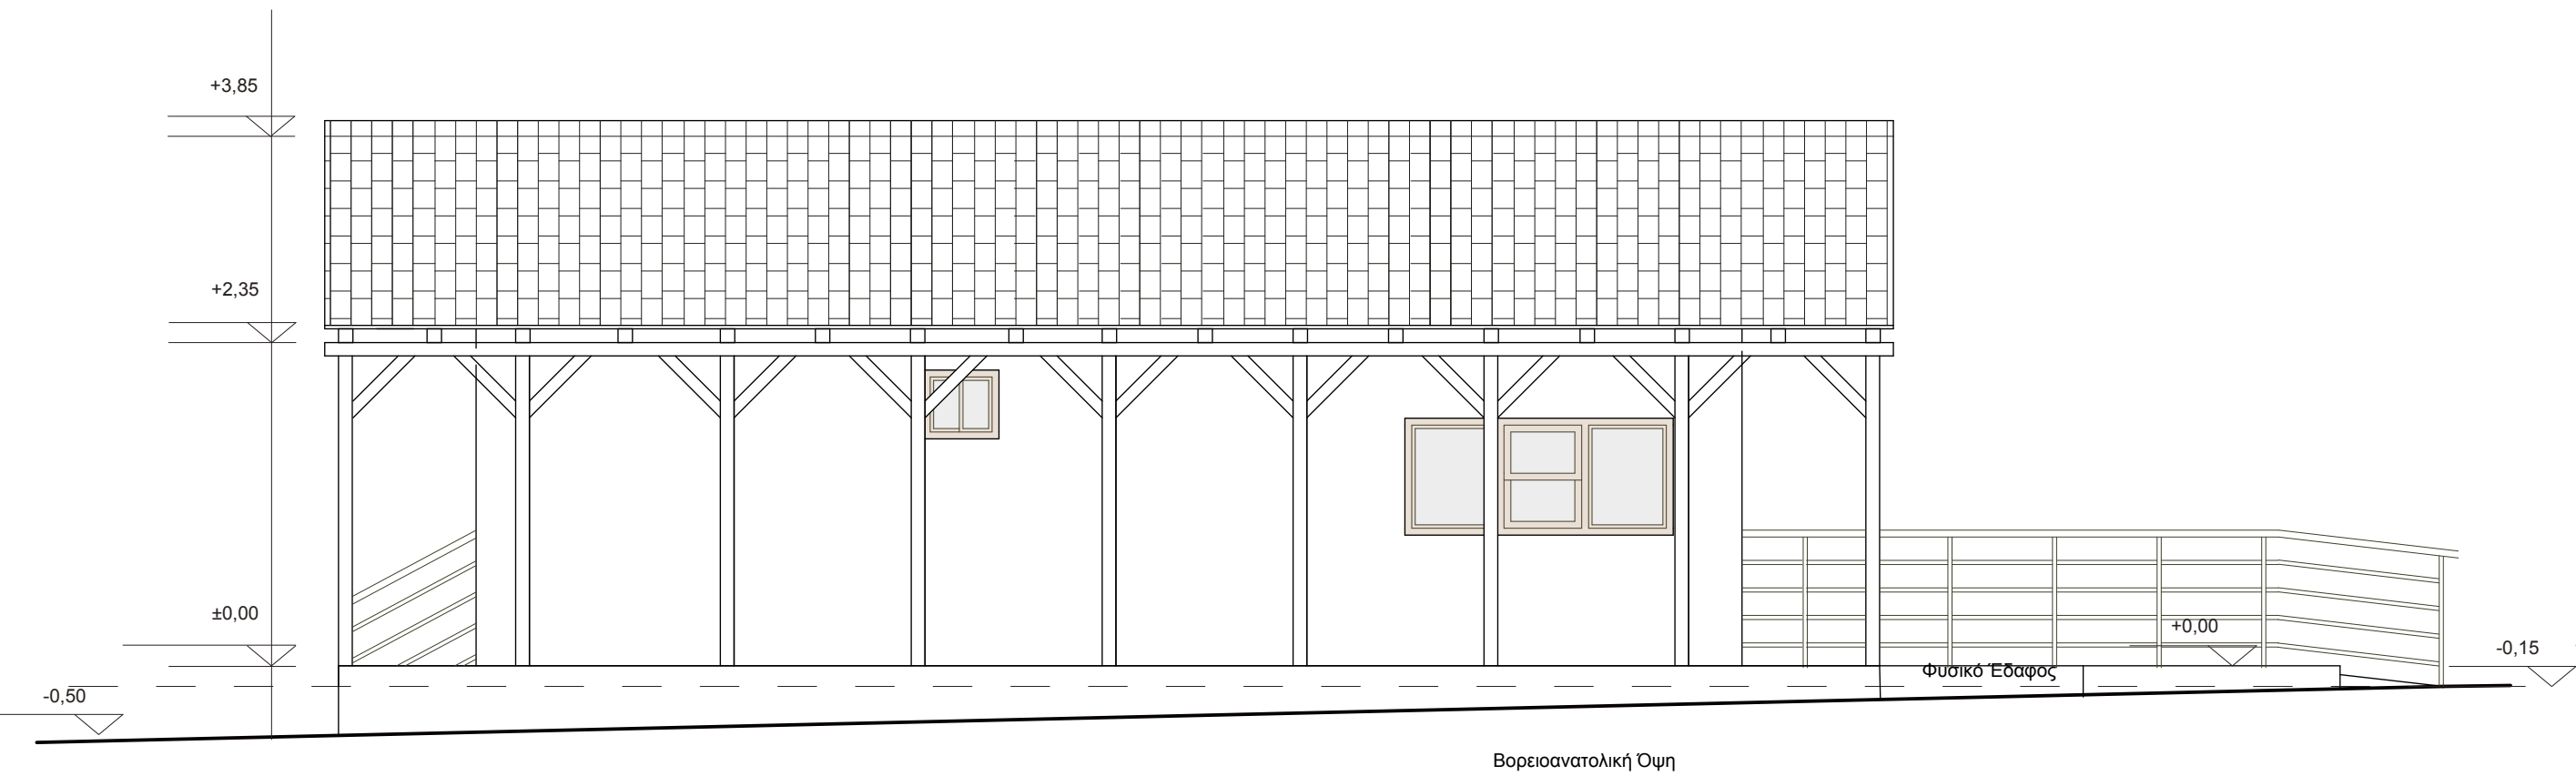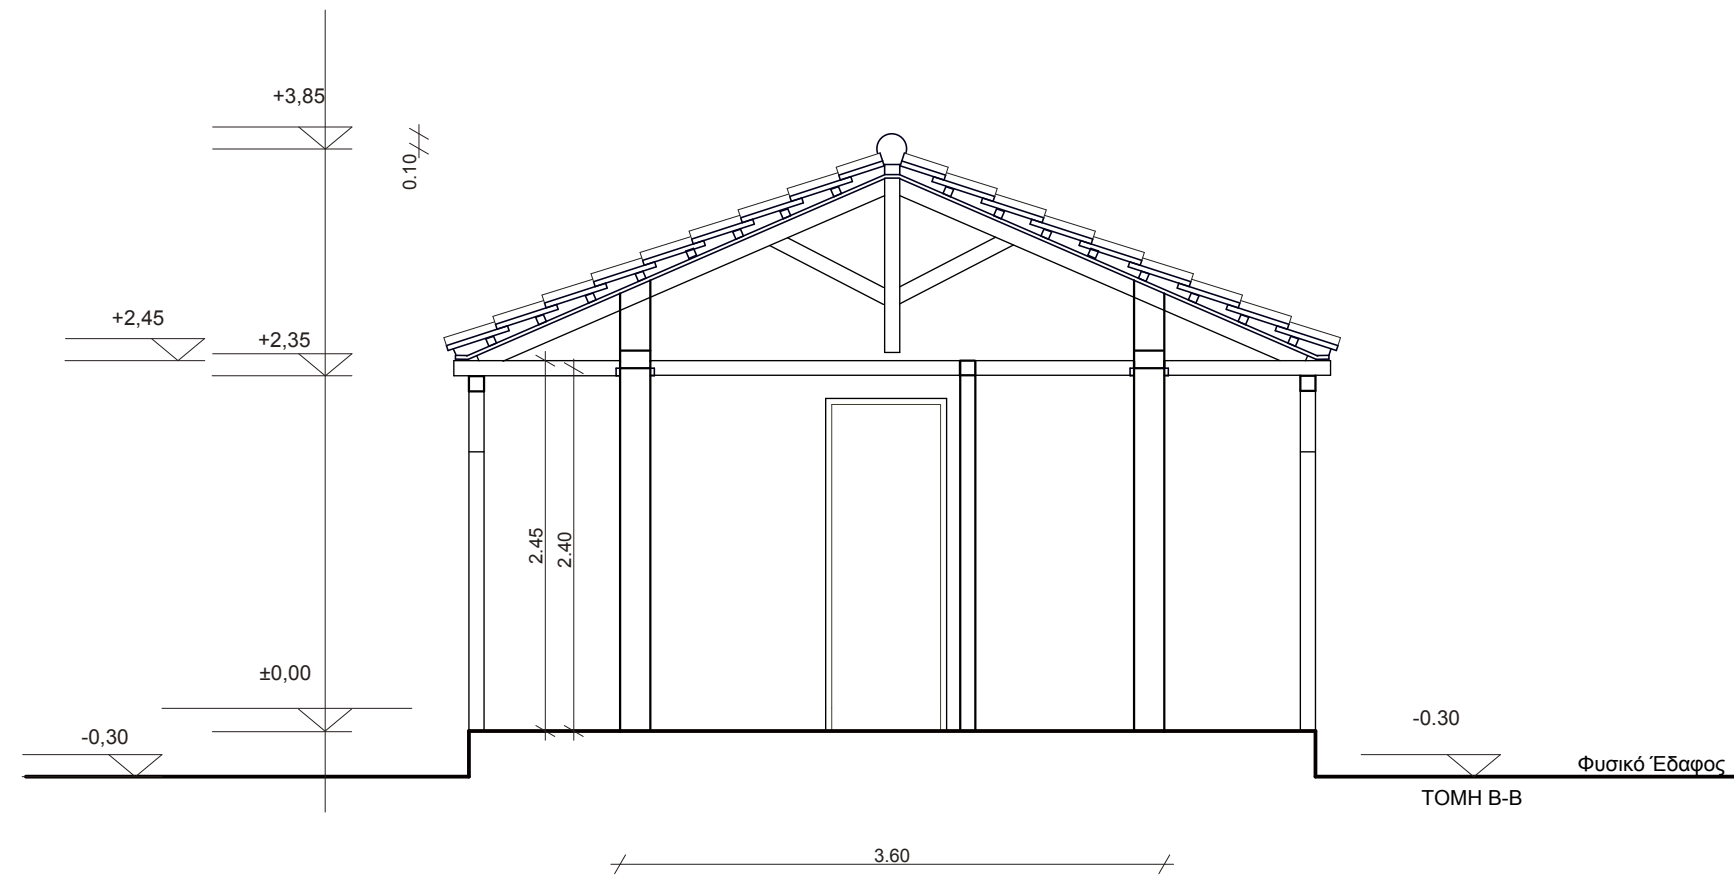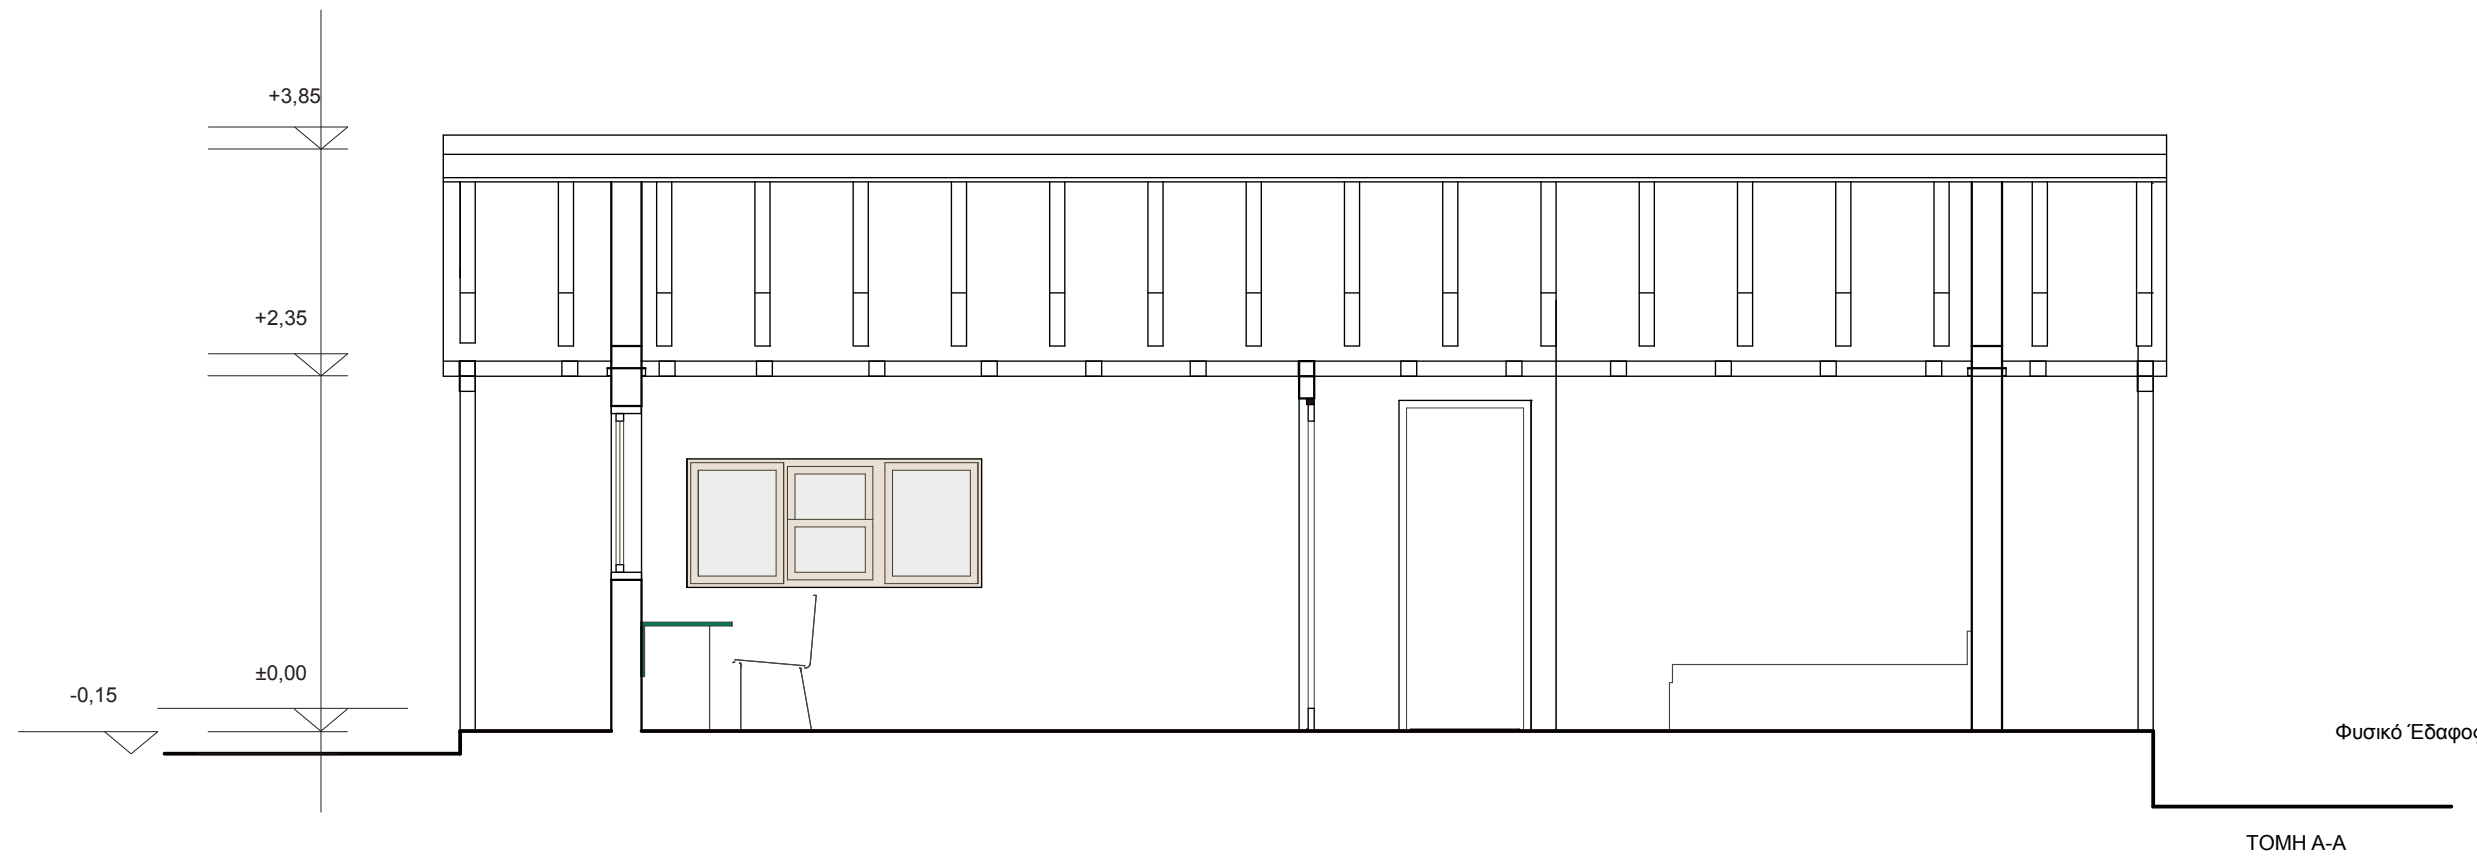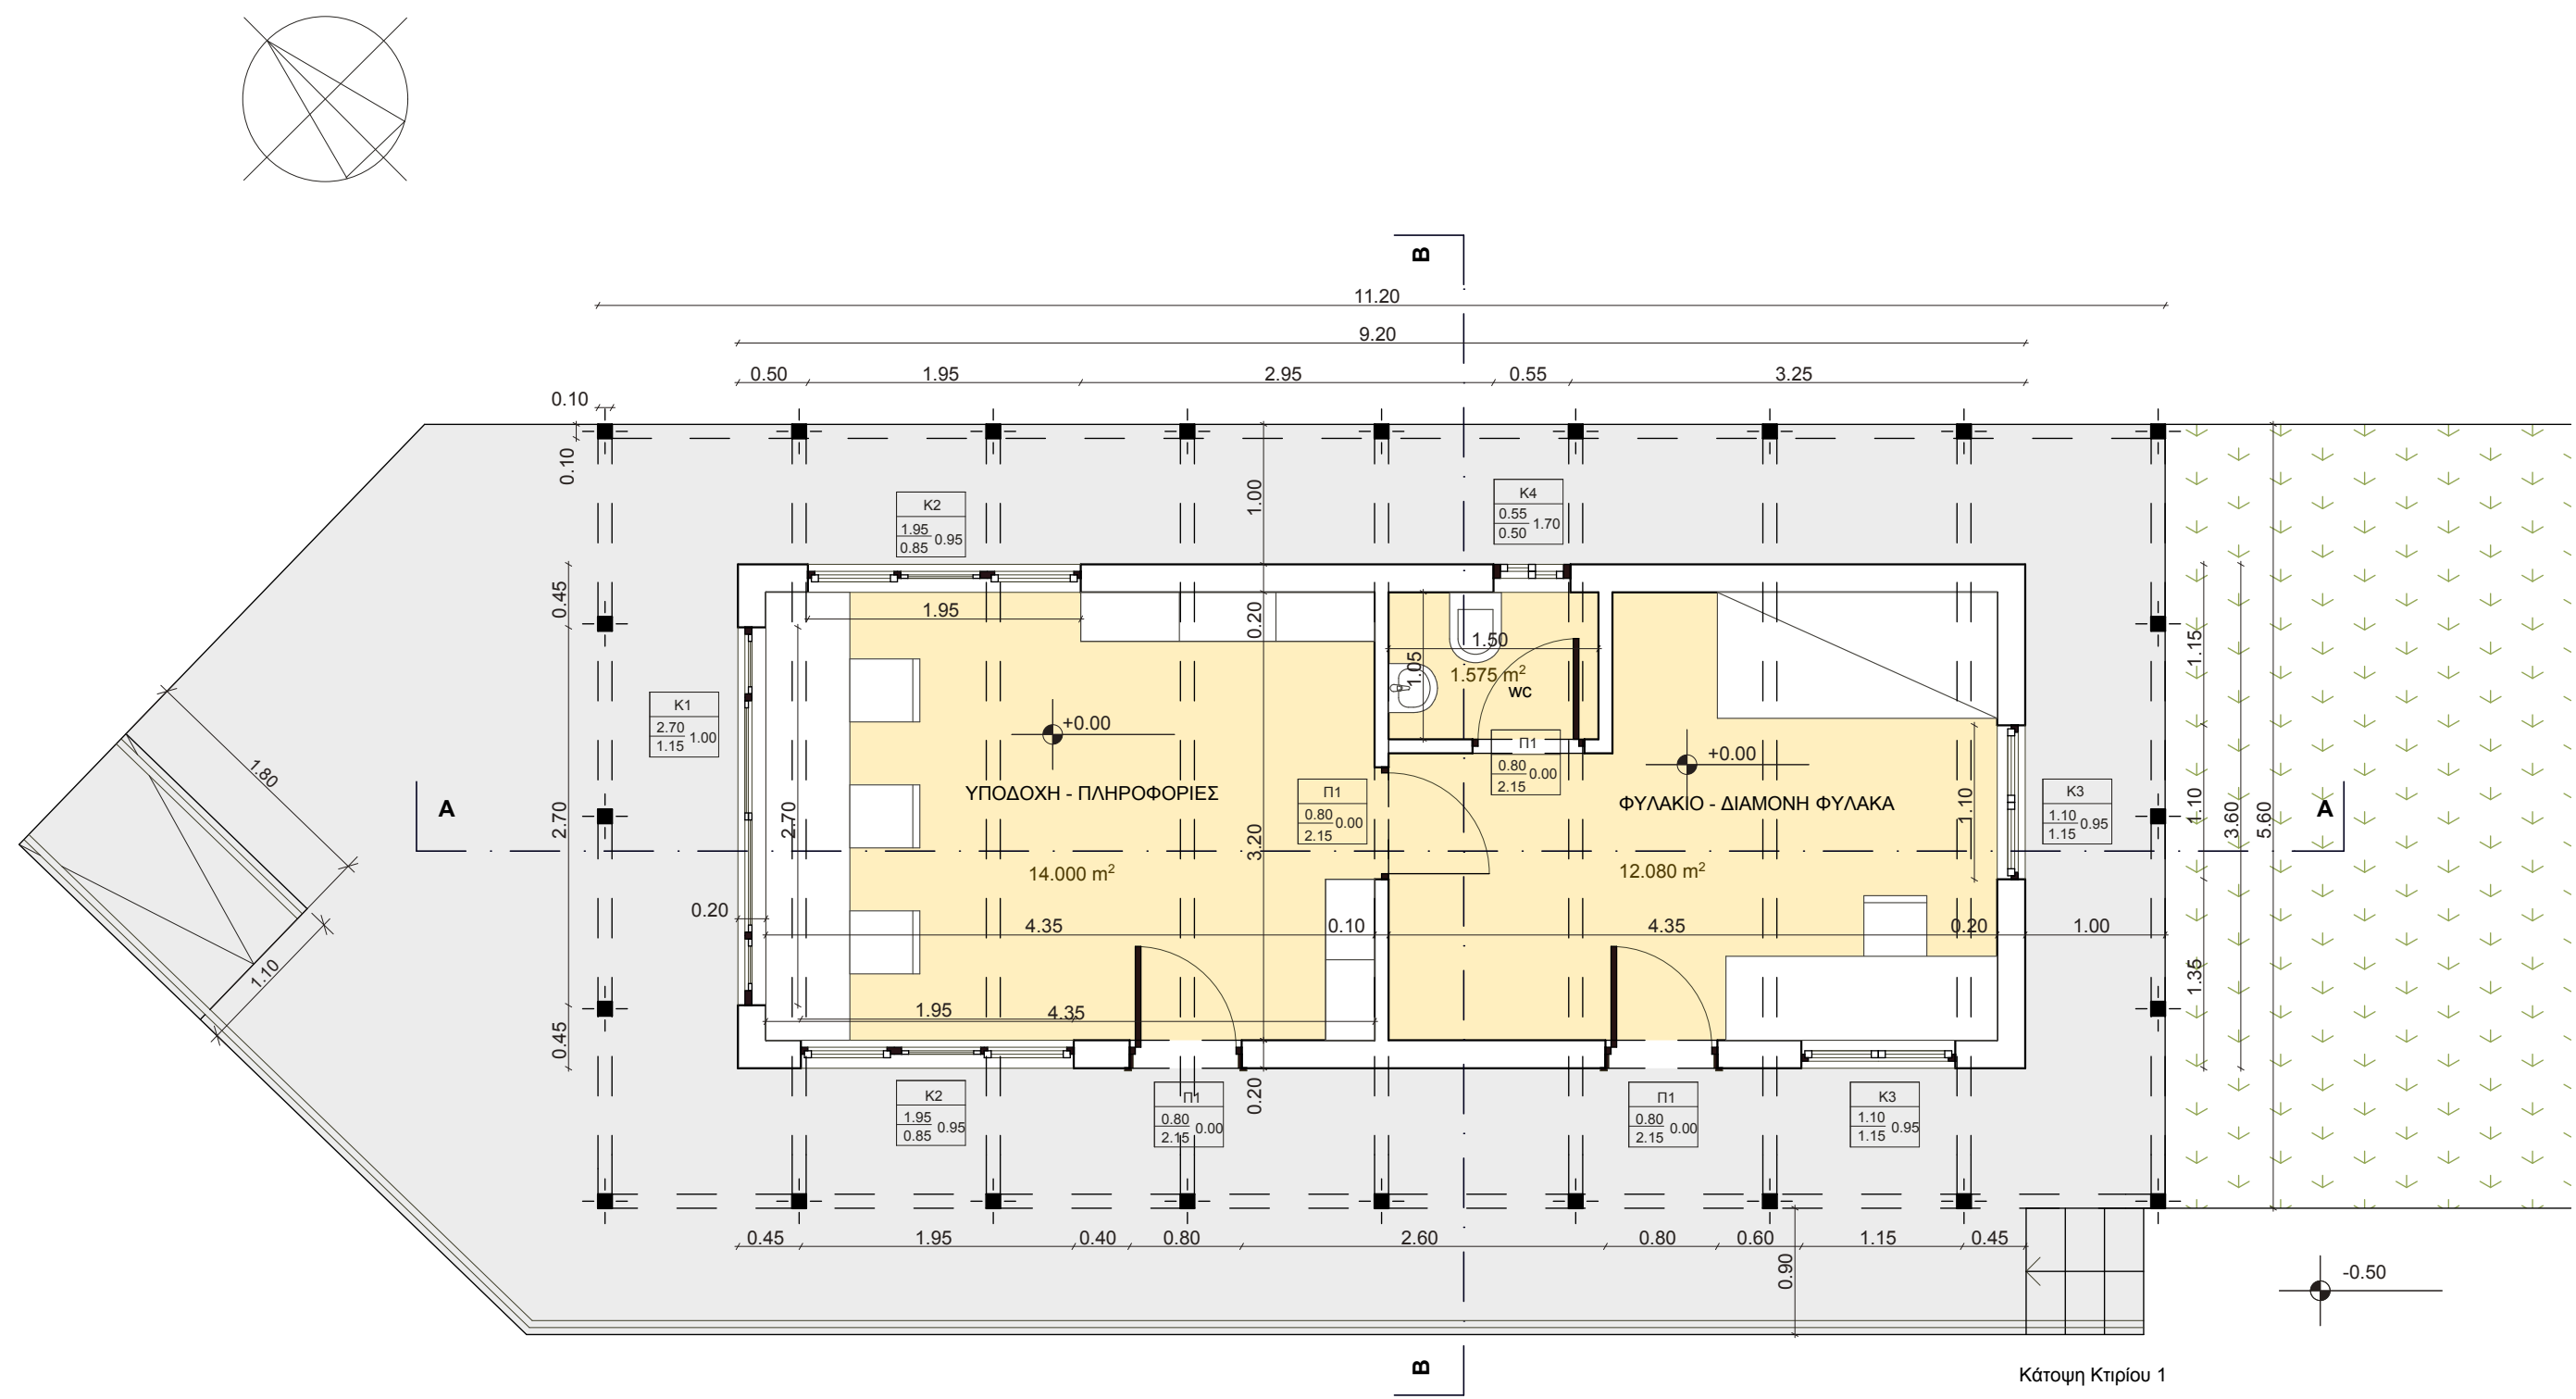


ΤΥΠΟΣ ΚΟΥΦΩΜΑΤΟΣ
ΠΛΑΤΟΣ
ΥΨΟΣ
ΥΨΟΣ ΠΟΛΙΩΣ










ΑΡΙΘΜΟΣ ΚΟΥΦΩΜΑΤΟΣ	ΤΥΠΟΣ ΚΟΥΦΩΜΑΤΟΣ
K1	ΞΥΛΙΝΟ ΠΑΡΑΒΥΡΟ ΜΕ ΚΕΝΤΡΙΚΟ ΣΤΑΘΕΡΟ ΤΜΗΜΑ ΚΑΙ ΠΛΕΥΡΙΚΑ ΦΥΛΛΑ ΣΥΡΟΜΕΝΑ ΠΡΟΣ ΤΑΚΑΤΟ
K2	ΞΥΛΙΝΟ ΠΑΡΑΒΥΡΟ ΜΕ ΚΕΝΤΡΙΚΟ ΦΥΛΛΟ ΣΥΡΟΜΕΝΟ ΠΡΟΣ ΤΑΚΑΤΟ ΚΑΙ ΣΤΑΘΕΡΑ ΤΜΗΜΑΤΑ
K3	ΞΥΛΙΝΟ ΠΑΡΑΒΥΡΟ ΔΙΦΥΛΛΟ ΑΝΟΙΓΟΜΕΝΟ
K4	ΞΥΛΙΝΟ ΠΑΡΑΒΥΡΟ ΔΙΦΥΛΛΟ ΣΥΡΟΜΕΝΟ
P1	ΠΟΡΤΑ ΞΥΛΙΝΗ ΜΟΝΟΦΥΛΛΗ

- ΚΕΡΑΜΙΔΙ
- ΥΠΑΡΧΟΝ ΔΑΠΕΔΟ
- ΛΕΙΟ ΒΙΟΜΗΧΑΝΙΚΟ ΔΑΠΕΔΟ ΜΠΕΤΟΝ
- ΓΡΑΣΙΔΙ

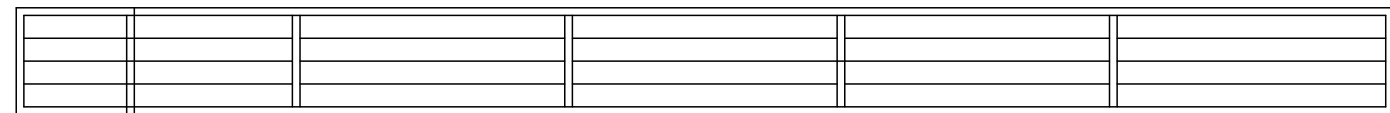

ΥΠΟΥΡΓΕΙΟ ΕΡΓΑΣΙΑΣ ΚΟΙΝΩΝΙΚΗΣ ΑΣΦΑΛΙΣΗΣ ΚΑΙ ΠΡΟΝΟΙΑΣ ΚΕΝΤΡΟ ΚΟΙΝΩΝΙΚΗΣ ΠΡΟΝΟΙΑΣ ΠΕΡΙΦΕΡΕΙΑΣ Κ. ΜΑΚΕΔΟΝΙΑΣ		
ΕΡΓΟ: ΚΑΤΑΣΚΗΝΩΤΙΚΟ ΚΕΝΤΡΟ "ΑΘΗΝΑ" ΔΙΕΘΝΙΚΟ ΚΕΝΤΡΟ ΕΚΠΑΙΔΕΥΣΗΣ ΣΤΗΝ ΑΥΤΟΝΟΜΙΑ Α.Μ.Ε.Α.		
Α.Α.Ρ. ΥΦΙΣΤΑΜΕΝΟΥ ΚΤΙΣΜΑΤΟΣ: 1	ΧΡΗΣΗ ΥΦΙΣΤΑΜΕΝΟΥ: ΥΠΟΔΟΧΗ-ΔΙΑΜΟΝΗ	
ΑΡΧΙΤΕΚΤΟΝΙΚΗ ΜΕΛΕΤΗ		ΑΡΧ.
ΘΕΜΑ ΣΧΕΔΙΟΥ: ΥΠΟΔΟΧΗ - ΠΛΗΡΟΦΟΡΙΕΣ ΦΥΛΛΙΚΟ-ΔΙΑΜΟΝΗ ΦΥΛΛΑΚΑ		3
ΘΕΣΣΑΛΟΝΙΚΗ ΑΠΡΙΛΙΟΣ 2017		ΚΛ: 1/50
ΑΡΧΙΤΕΚΤΟΝΙΚΗ ΜΕΛΕΤΗ	ΣΤΑΤΙΚΗ ΜΕΛΕΤΗ	ΜΕΛΕΤΗ ΗΜΕΤΕΚΑΤΑΣΤΑΣΕΩΝ
ΘΕΩΡΗΣΕΙΣ		
ΟΙ ΣΥΝΤΑΣΣΑΝΤΕΣ ΤΗΝ ΜΕΛΕΤΗ		ΘΕΩΡΗΣΗΚΕ Θεσπίζω/...../2017 Ο ΕΠΙΒΛΕΠΩΝ
		ΕΓΚΡΙΝΕΤΑΙ Θεσπίζω/...../2017

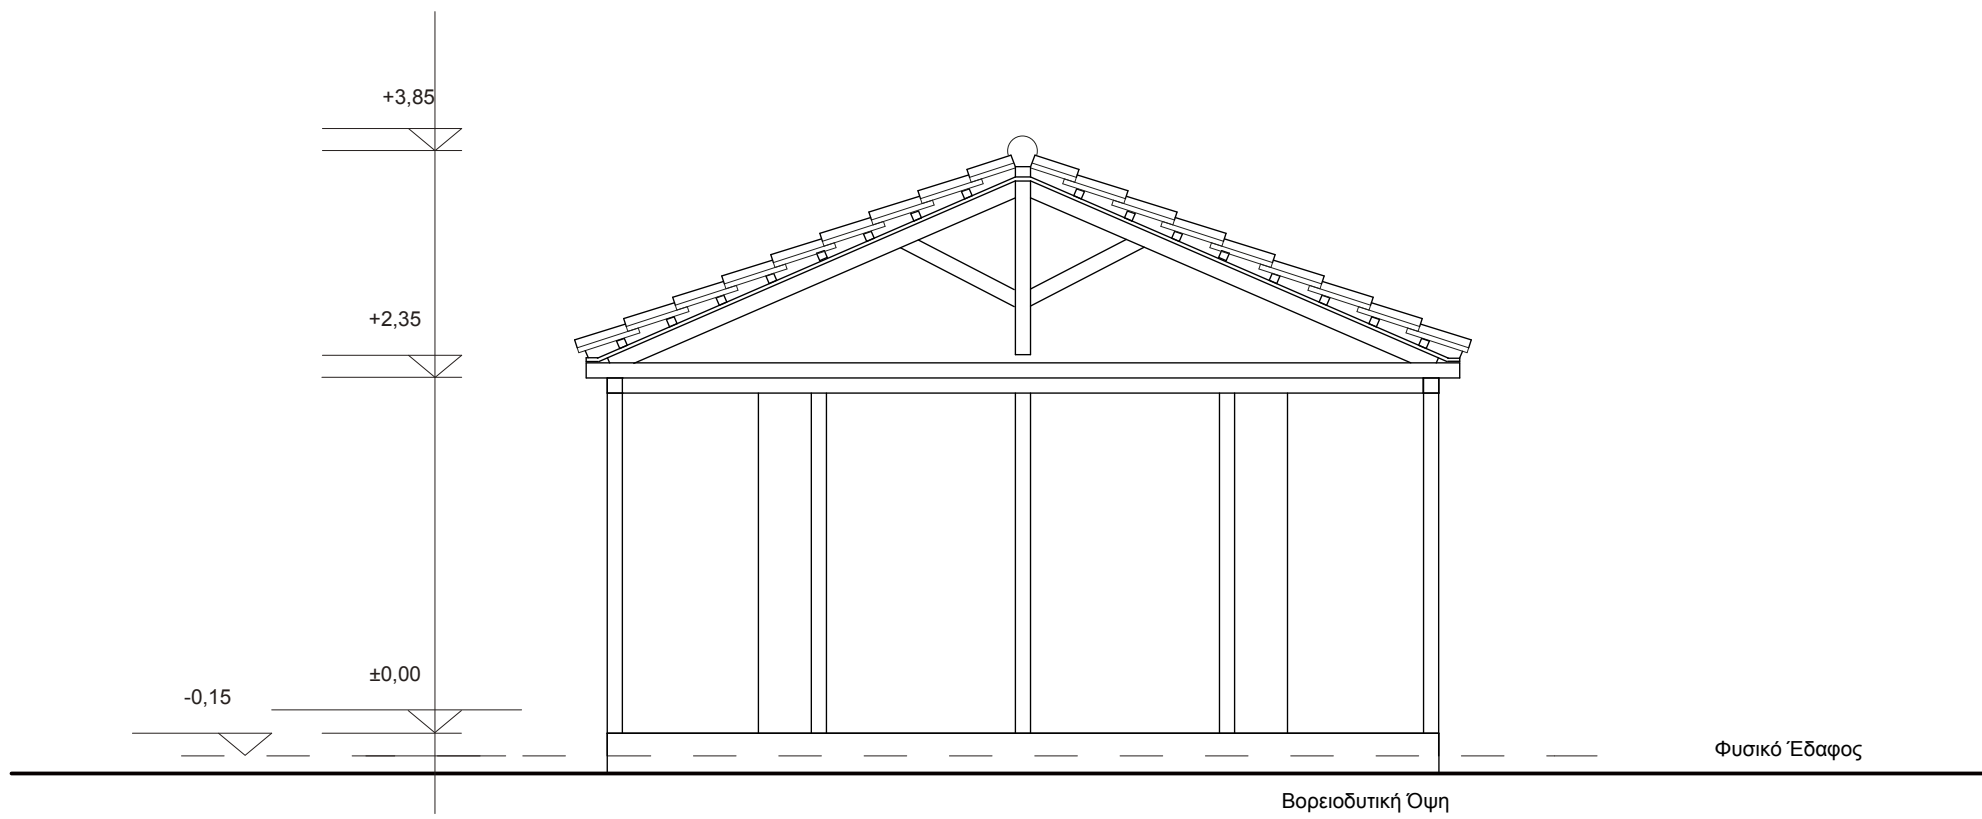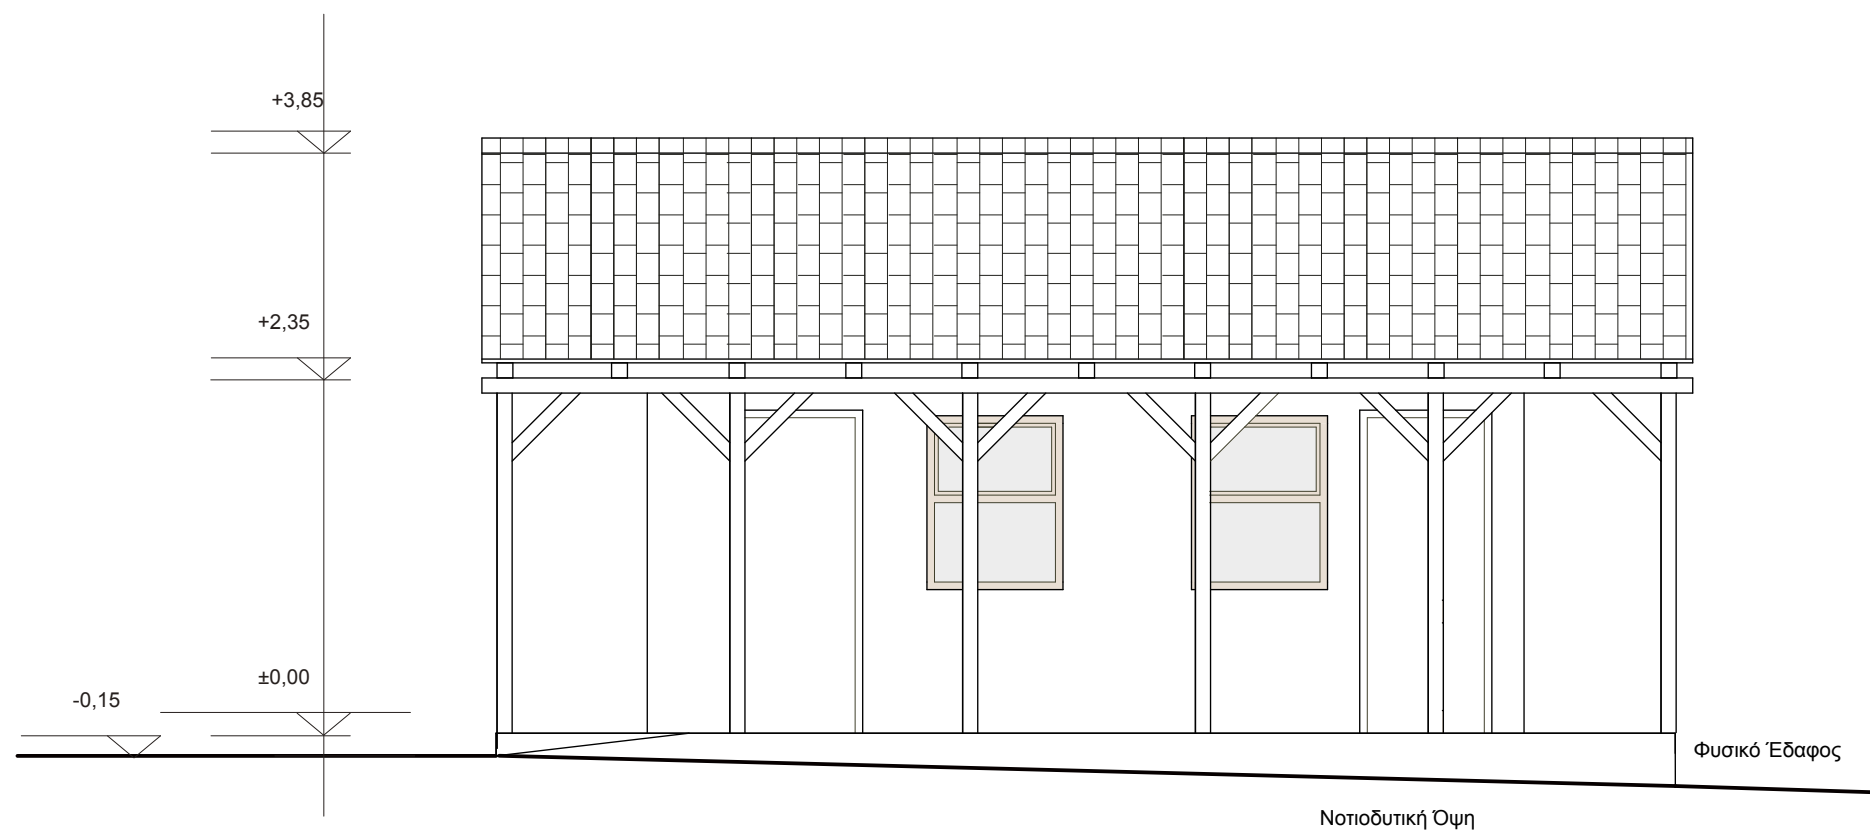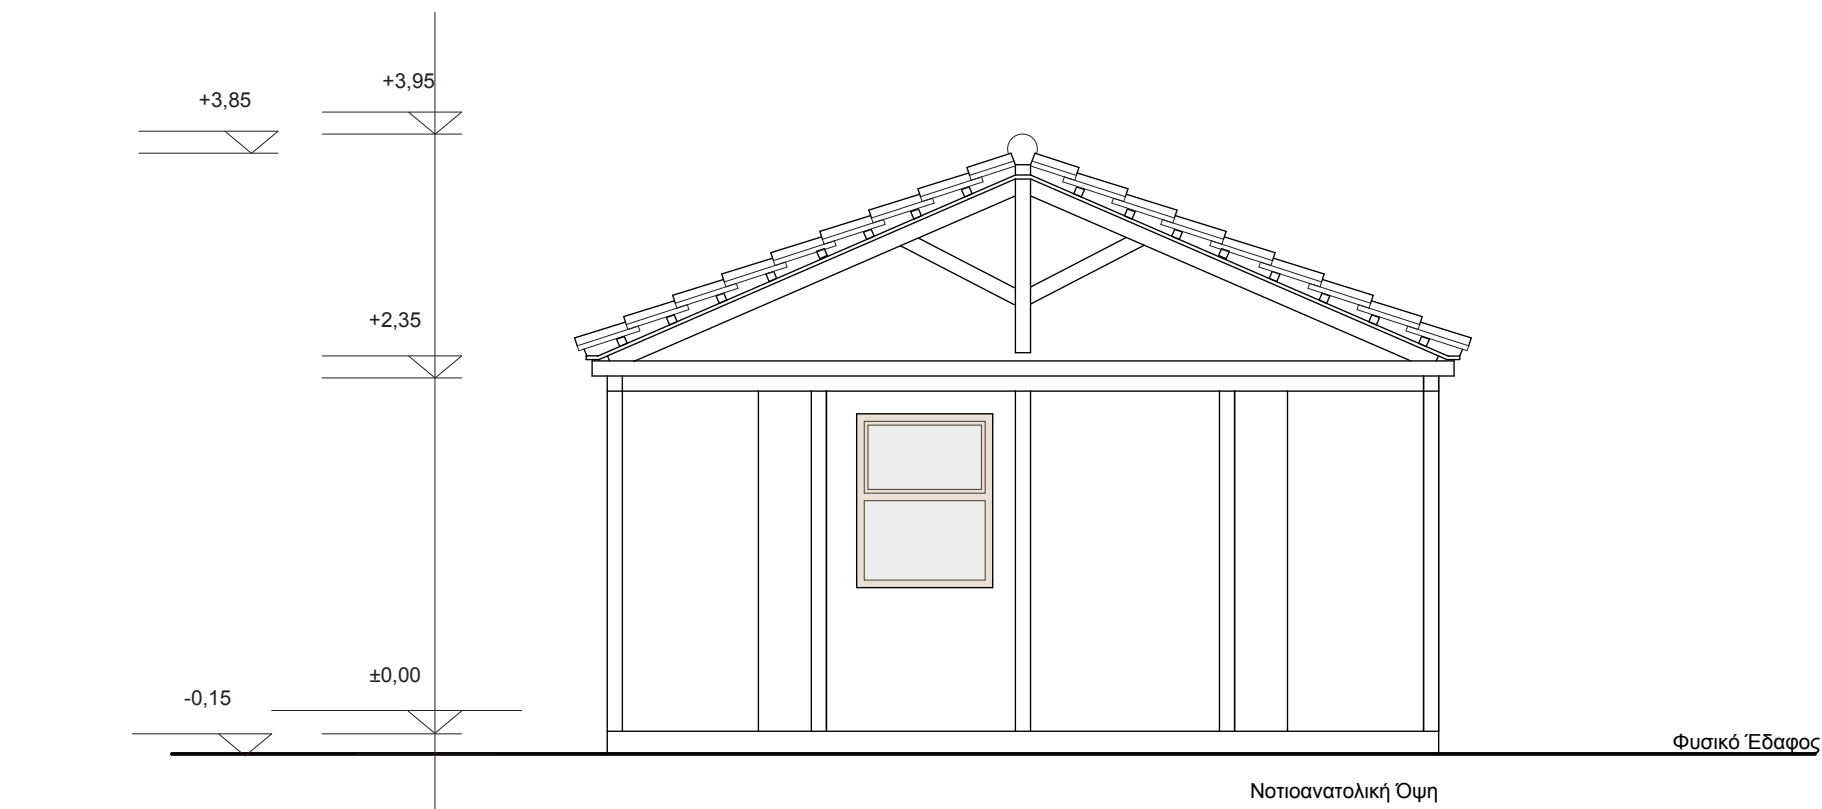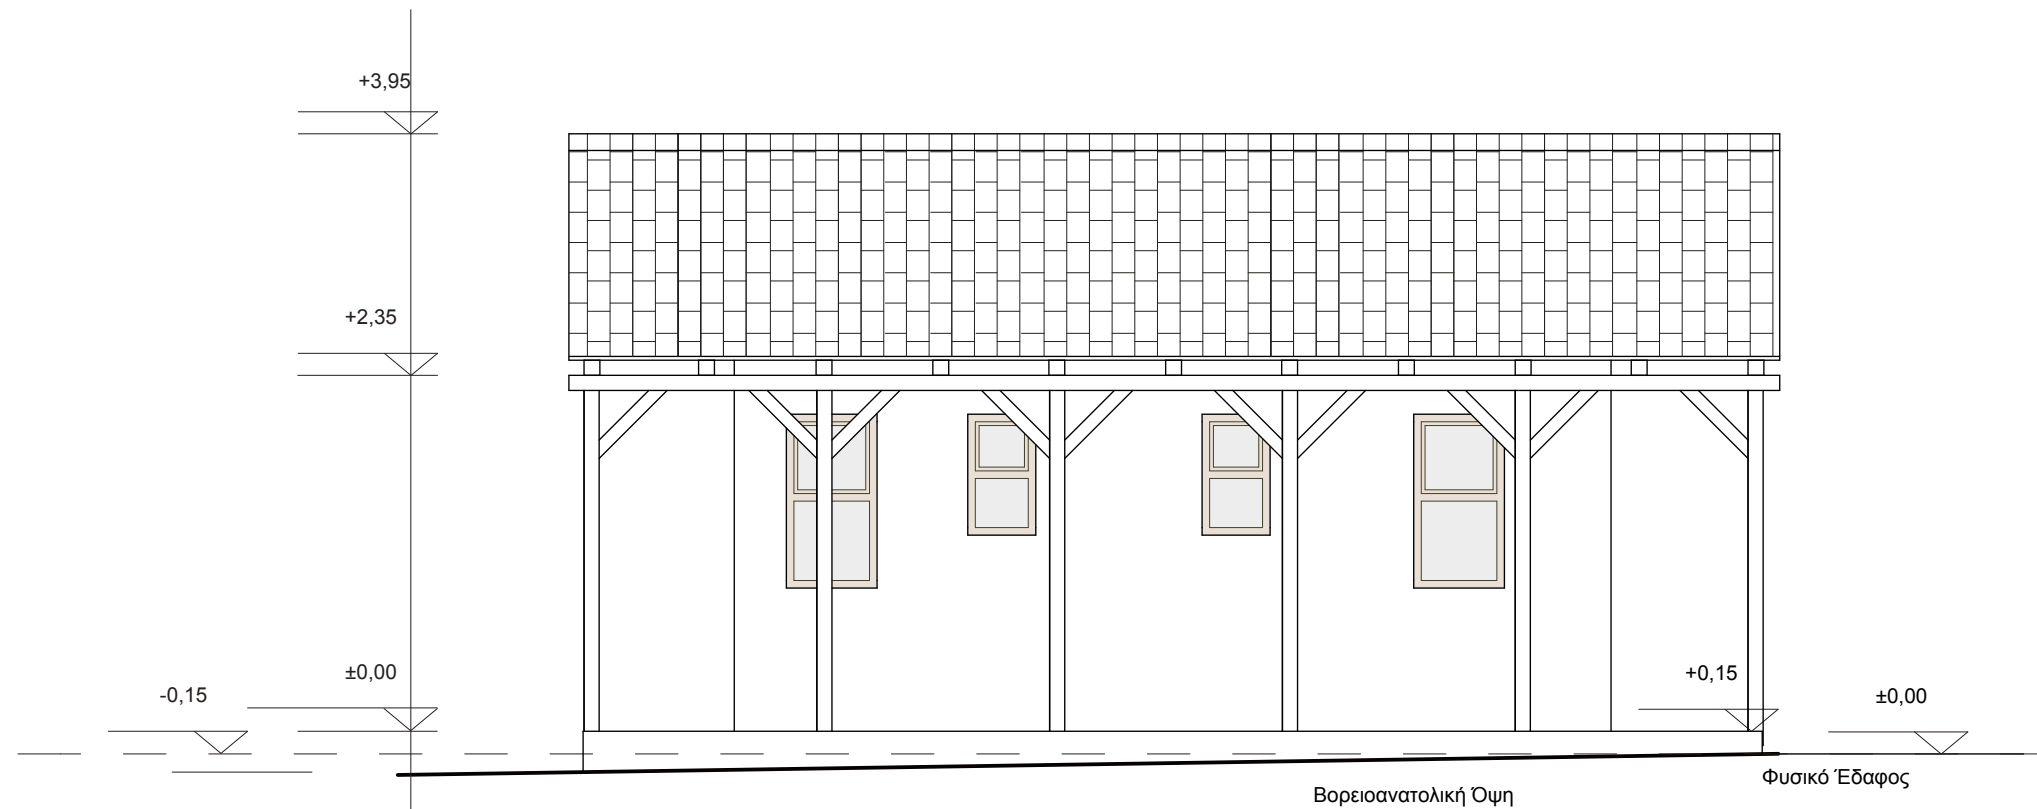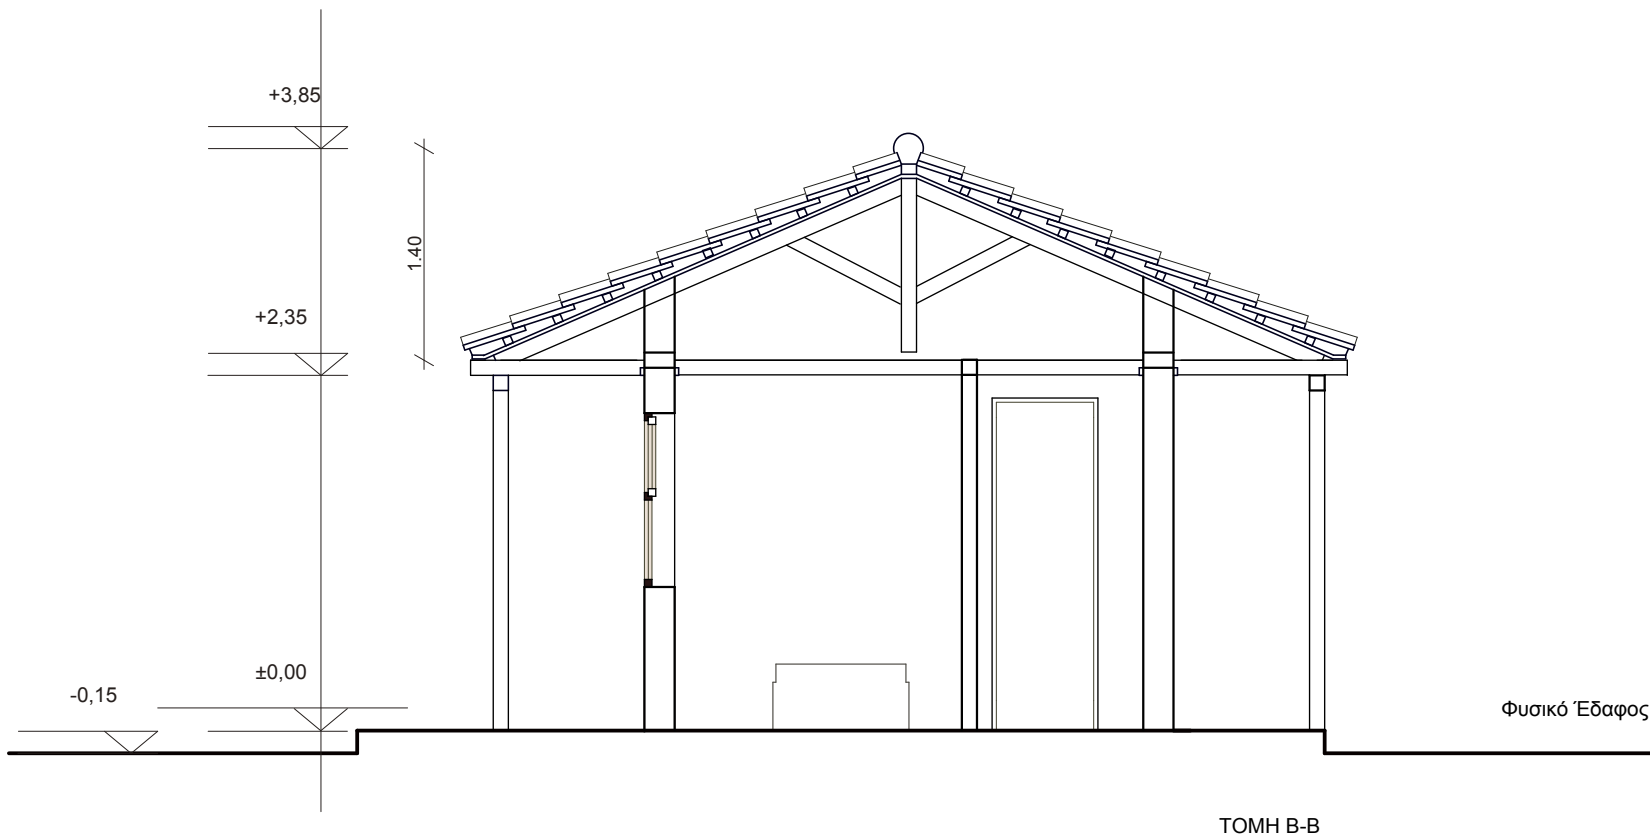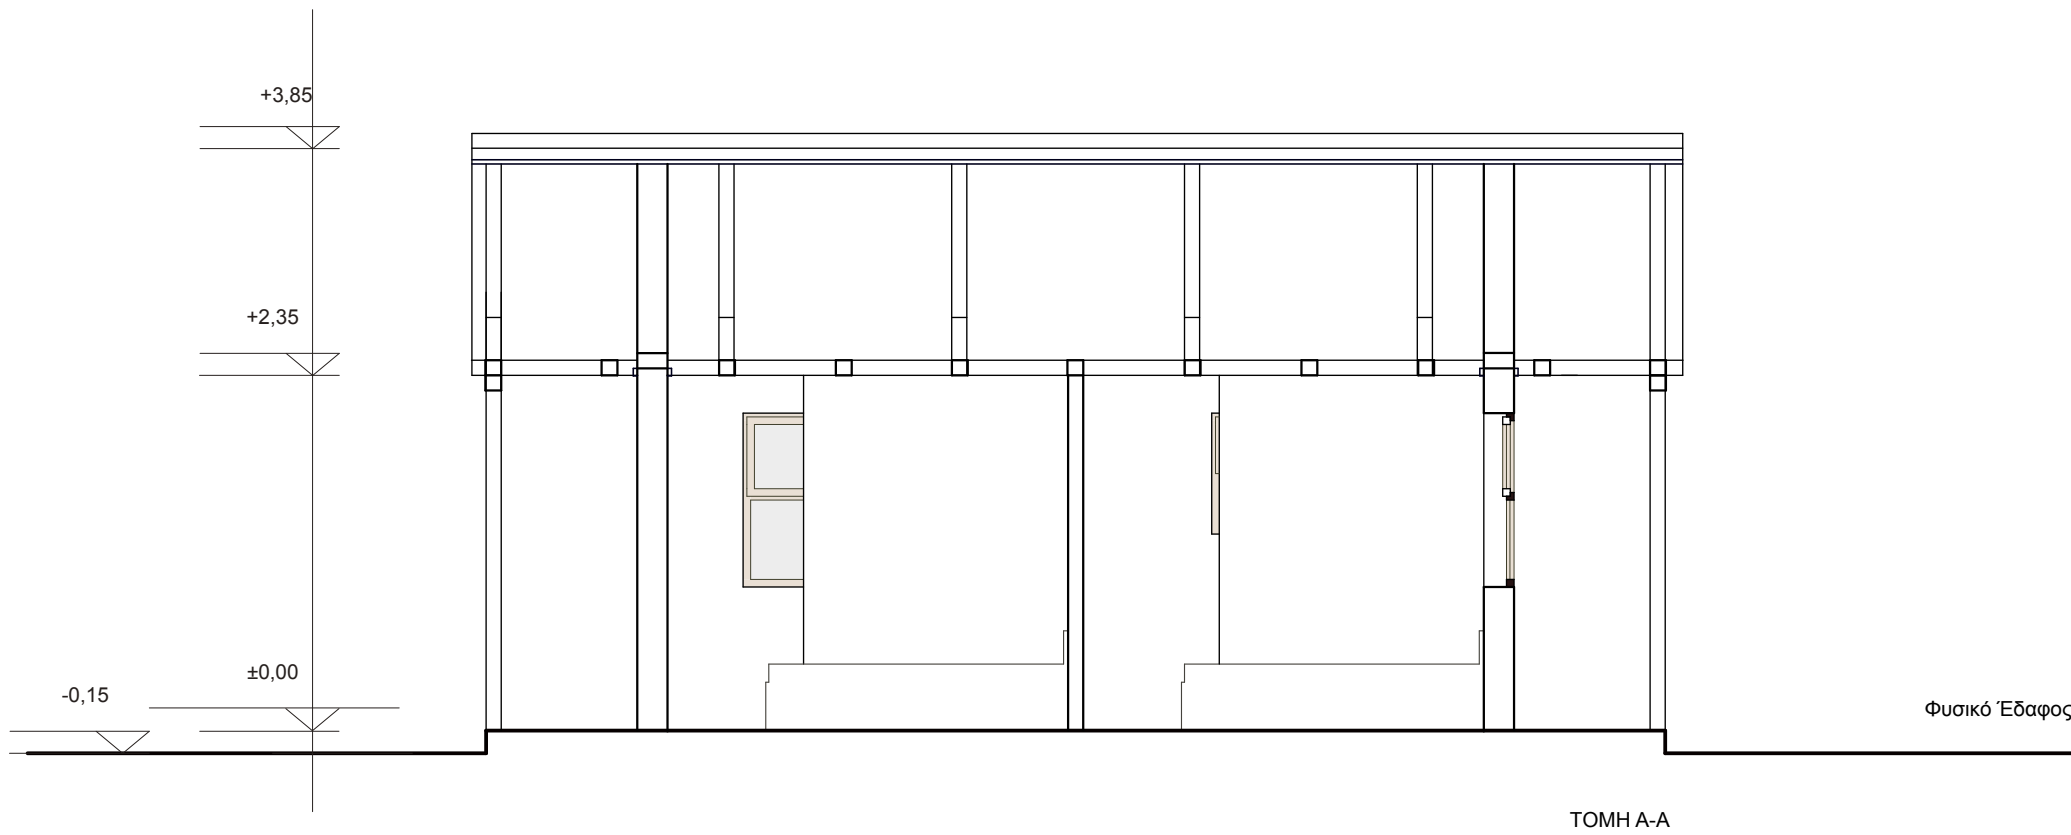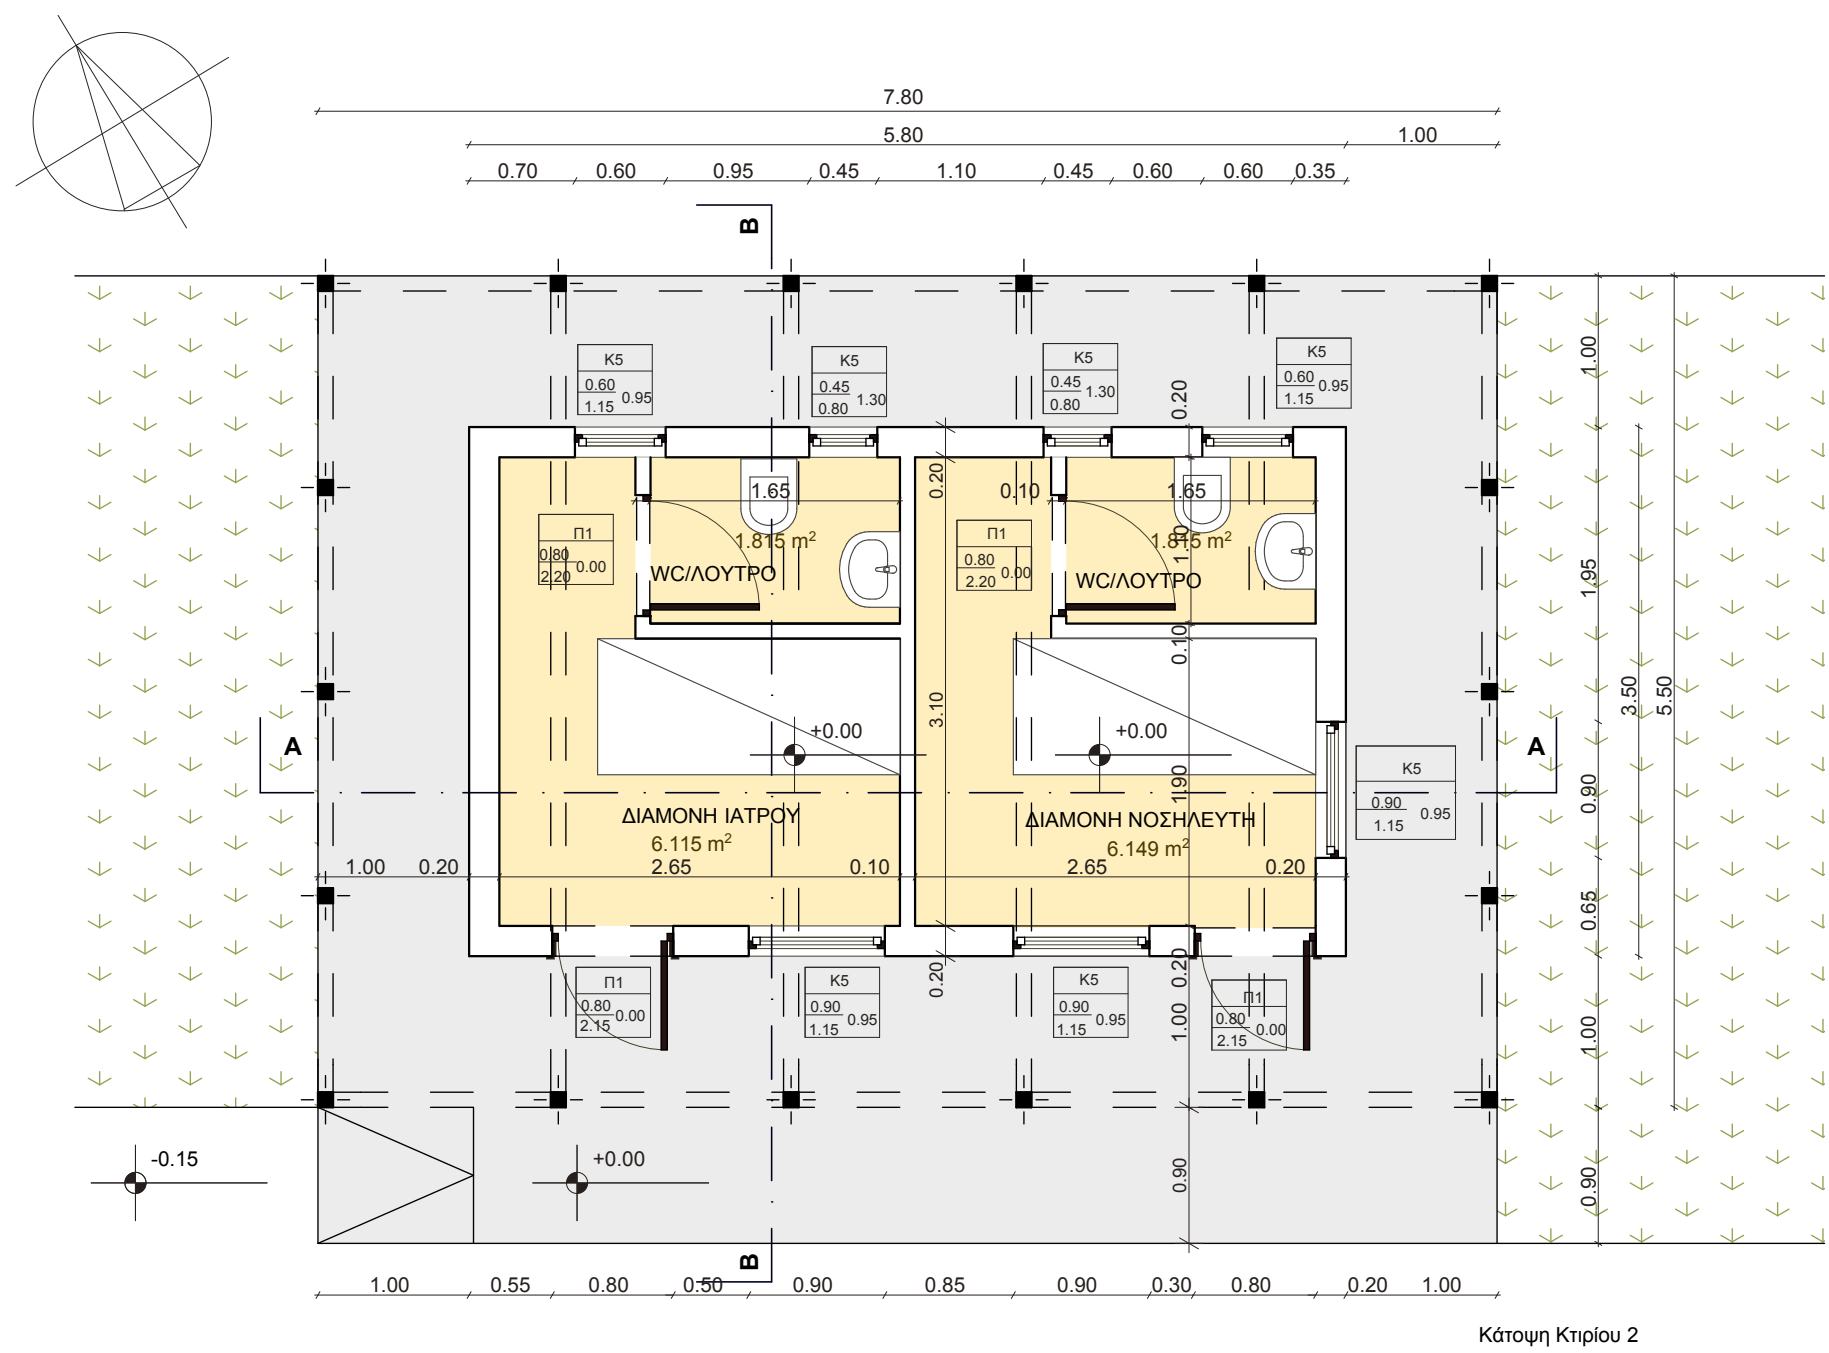









ΤΥΠΟΣ ΚΟΥΦΩΜΑΤΟΣ	ΑΡΙΘΜΟΣ ΚΟΥΦΩΜΑΤΟΣ	ΤΥΠΟΣ ΚΟΥΦΩΜΑΤΟΣ
ΠΛΑΤΟΣ	K5	ΞΥΛΙΝΟ ΠΑΡΑΘΥΡΟ ΜΟΝΟΦΥΛΛΟ ΣΥΡΜΕΝΟ ΠΡΟΣ ΤΑ ΚΑΤΩ
ΥΨΟΣ	Π1	ΠΟΡΤΑ ΞΥΛΙΝΗ ΜΟΝΟΦΥΛΛΗ

ΒΟΡΡΑΣ

ΣΤΑΘΜΗ ΔΑΠΕΔΟΥ

ΚΕΡΑΜΙΔΙ
ΥΠΑΡΧΟΝ ΔΑΠΕΔΟ
ΛΕΙΟ ΒΙΟΜΗΧΑΝΙΚΟ ΔΑΠΕΔΟ ΜΠΕΤΟΝ
ΓΡΑΣΙΔΙ

ΥΠΟΥΡΓΕΙΟ ΕΡΓΑΣΙΑΣ ΚΟΙΝΩΝΙΚΗΣ ΑΣΦΑΛΙΣΗΣ ΚΑΙ ΠΡΟΝΟΙΑΣ			
ΚΕΝΤΡΟ ΚΟΙΝΩΝΙΚΗΣ ΠΡΟΝΟΙΑΣ ΠΕΡΙΦΕΡΕΙΑΣ Κ. ΜΑΚΕΔΟΝΙΑΣ			
ΕΡΓΟ:			
ΚΑΤΑΣΚΗΝΩΤΙΚΟ ΚΕΝΤΡΟ "ΑΘΗΝΑ"			
ΔΙΕΘΝΙΚΟ ΚΕΝΤΡΟ ΕΚΠΑΙΔΕΥΣΗΣ			
ΣΤΗΝ ΑΥΤΟΝΟΜΙΑ Α.Μ.Ε.Α.			
Α.ΑΡ. ΥΦΙΣΤΑΜΕΝΟΥ ΚΤΙΣΜΑΤΟΣ:		2	ΧΡΗΣΗ ΥΦΙΣΤΑΜΕΝΟΥ: ΔΙΑΜΟΝΗ
ΑΡΧΙΤΕΚΤΟΝΙΚΗ ΜΕΛΕΤΗ			ΑΡΧ
ΘΕΜΑ ΣΧΕΔΙΟΥ:			4
ΔΙΑΜΟΝΗ ΥΓΕΙΟΝΟΜΙΚΟΥ ΠΡΟΣΩΠΙΚΟΥ			ΚΛ: 1:50
ΘΕΣΣΑΛΟΝΙΚΗ ΑΠΡΙΛΙΟΣ 2017			
ΑΡΧΙΤΕΚΤΟΝΙΚΗ ΜΕΛΕΤΗ		ΣΤΑΤΙΚΗ ΜΕΛΕΤΗ	ΜΕΛΕΤΗ Η-Μ ΕΓΚΑΤΑΣΤΑΣΕΩΝ
ΘΕΩΡΗΣΕΙΣ			
ΟΙ ΣΥΝΤΑΞΑΝΤΕΣ ΤΗΝ ΜΕΛΕΤΗ		ΘΕΩΡΗΣΗΚΕ Ολοκληρωμένη/2017 Ο ΕΠΙΒΛΕΠΩΝ	
		ΕΓΚΡΙΝΕΤΑΙ Ολοκληρωμένη/2017	

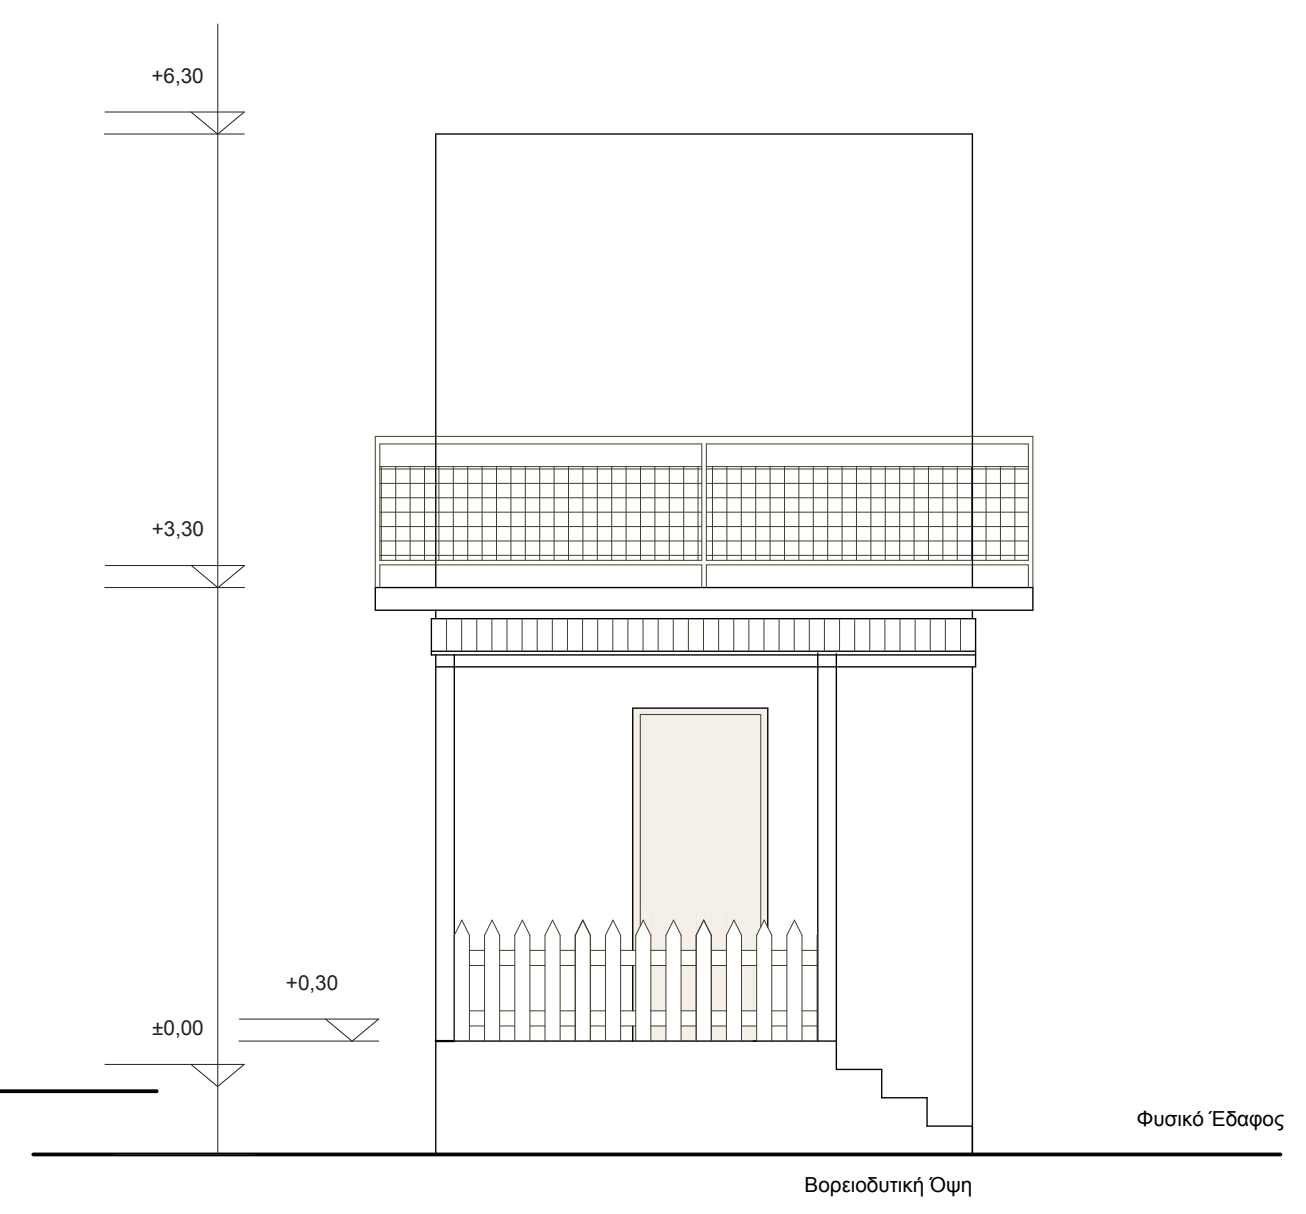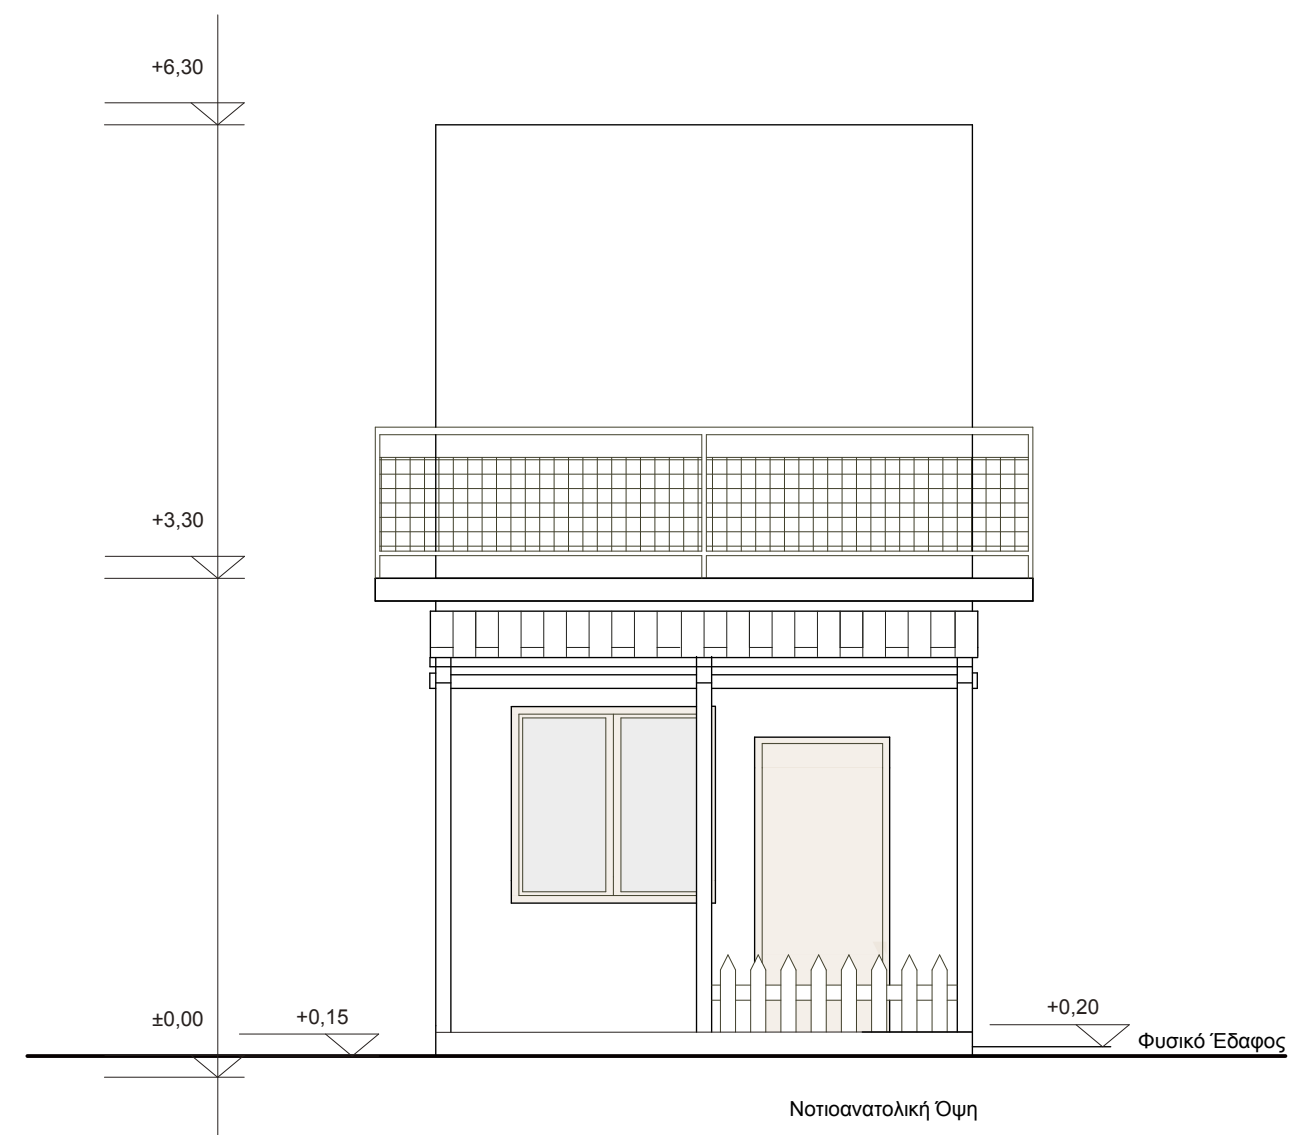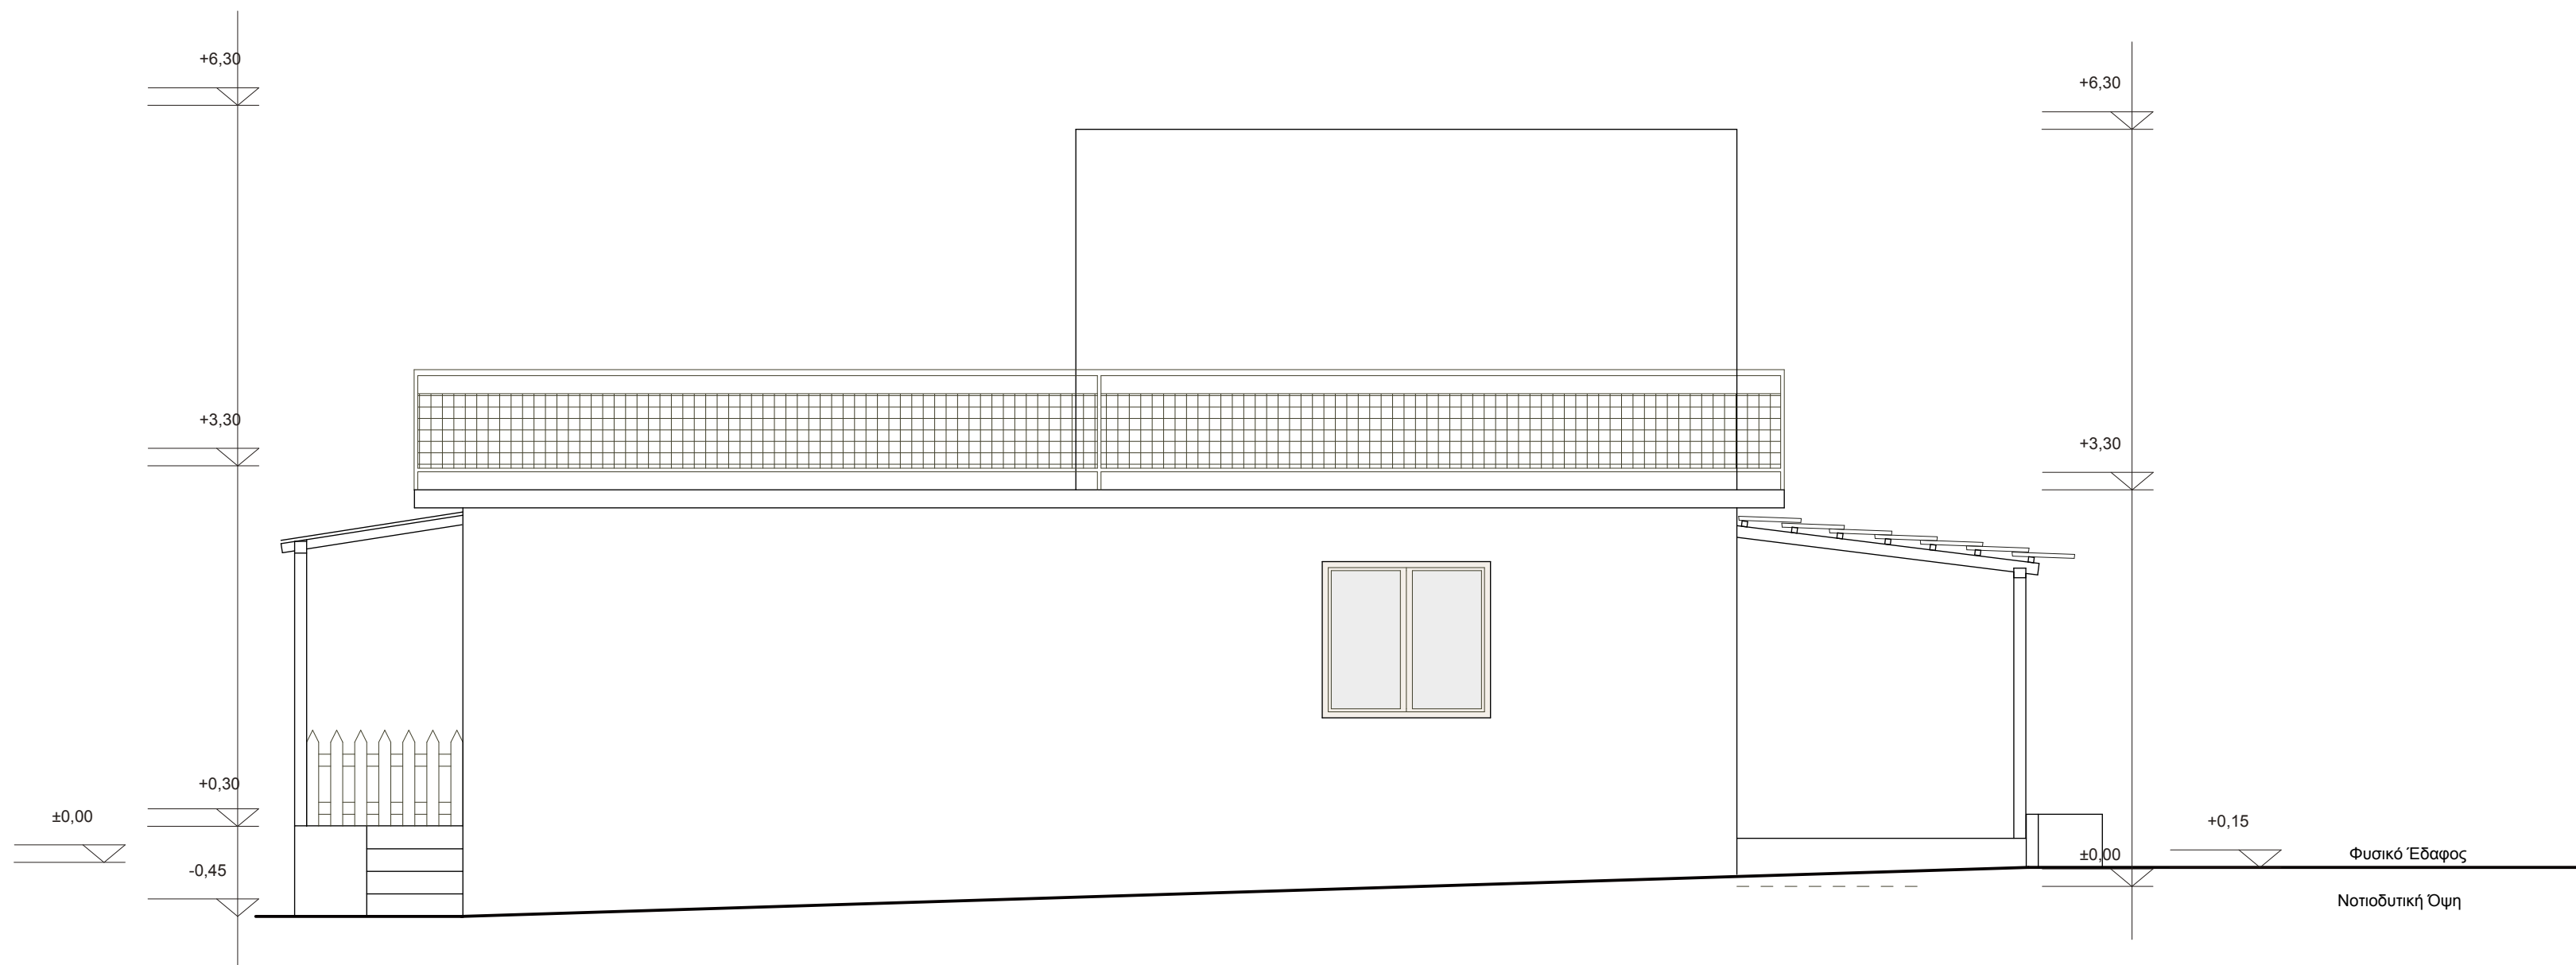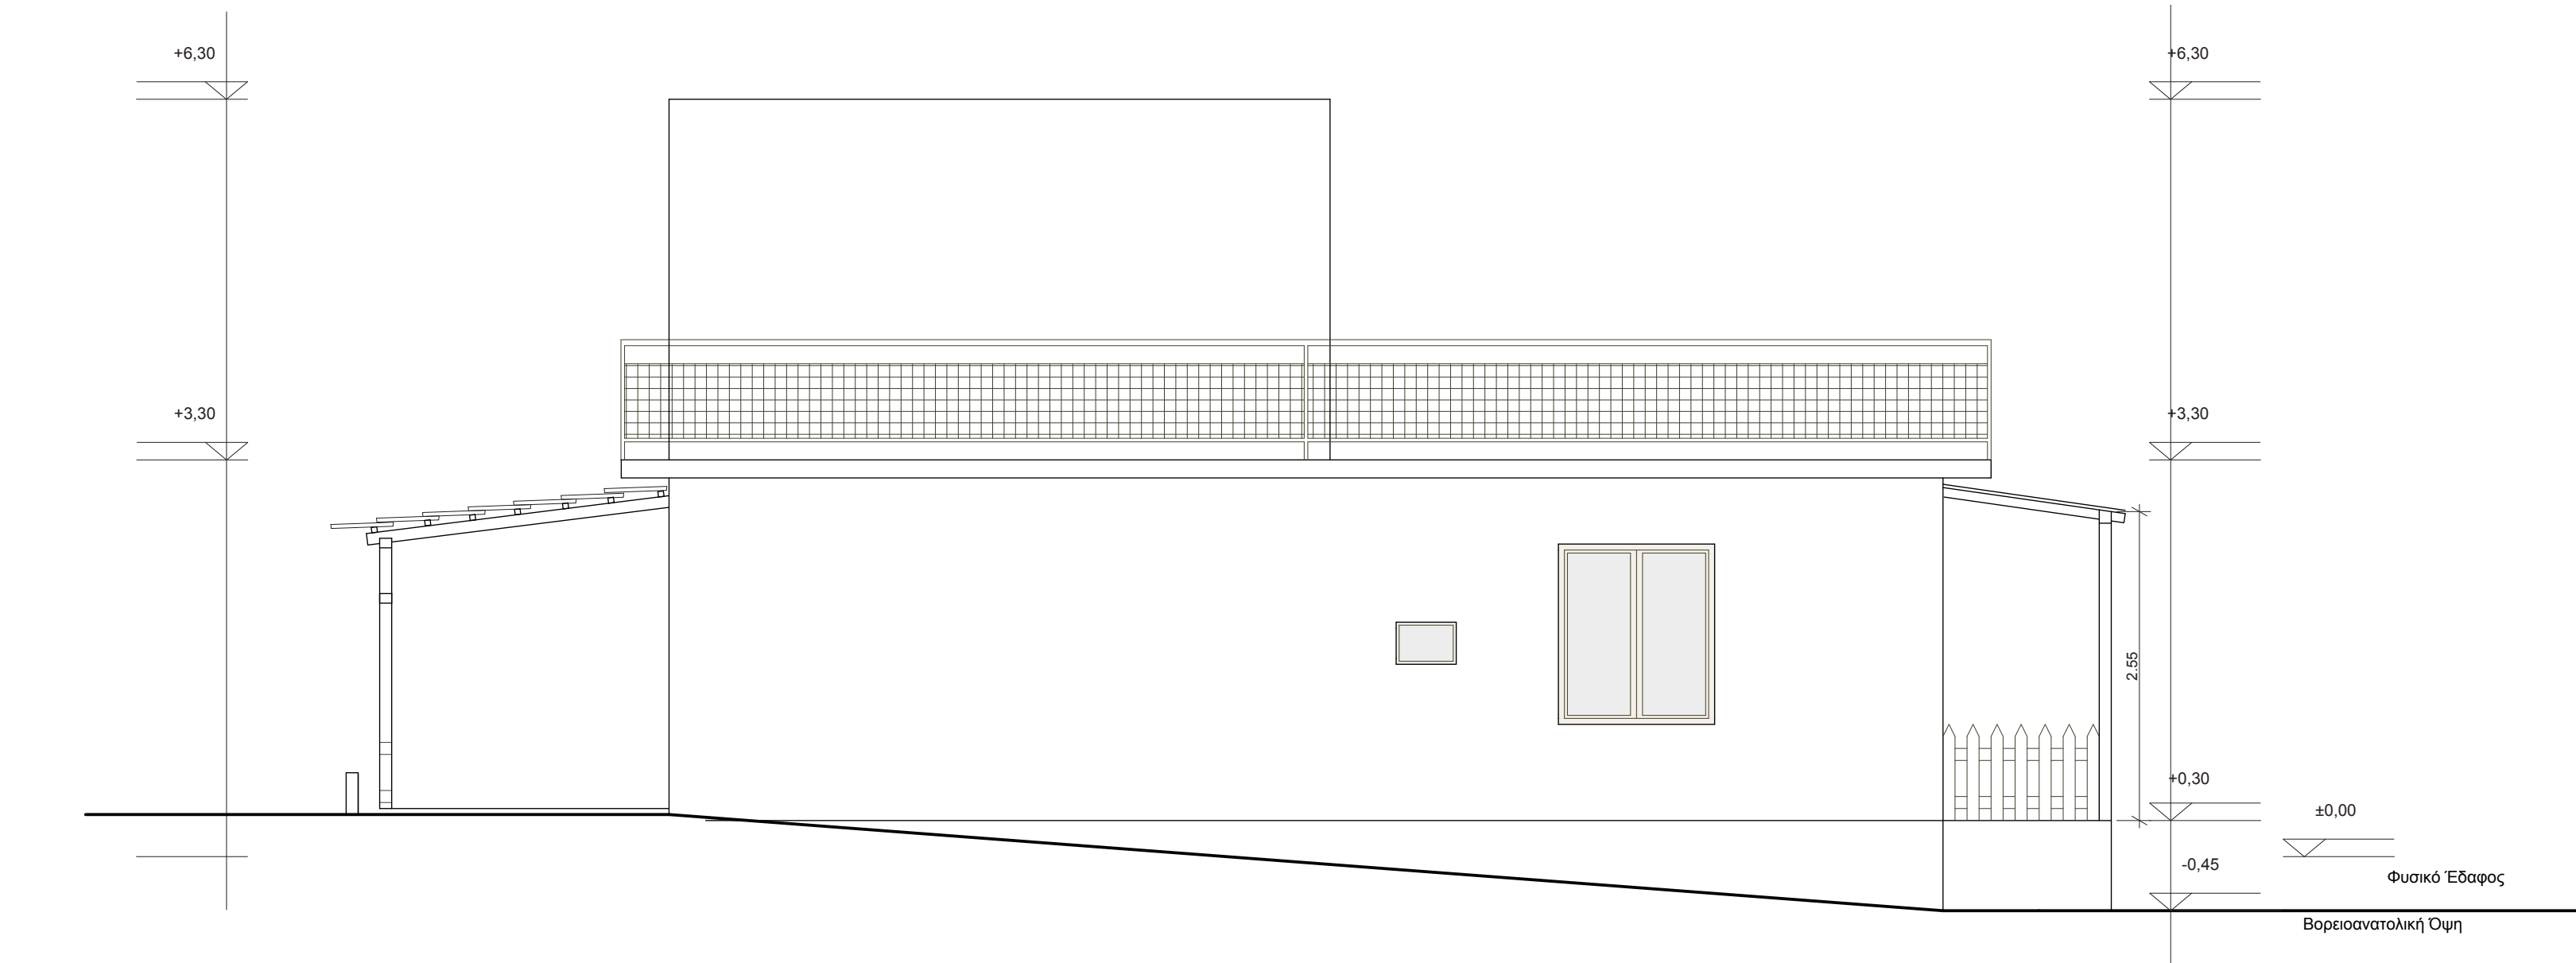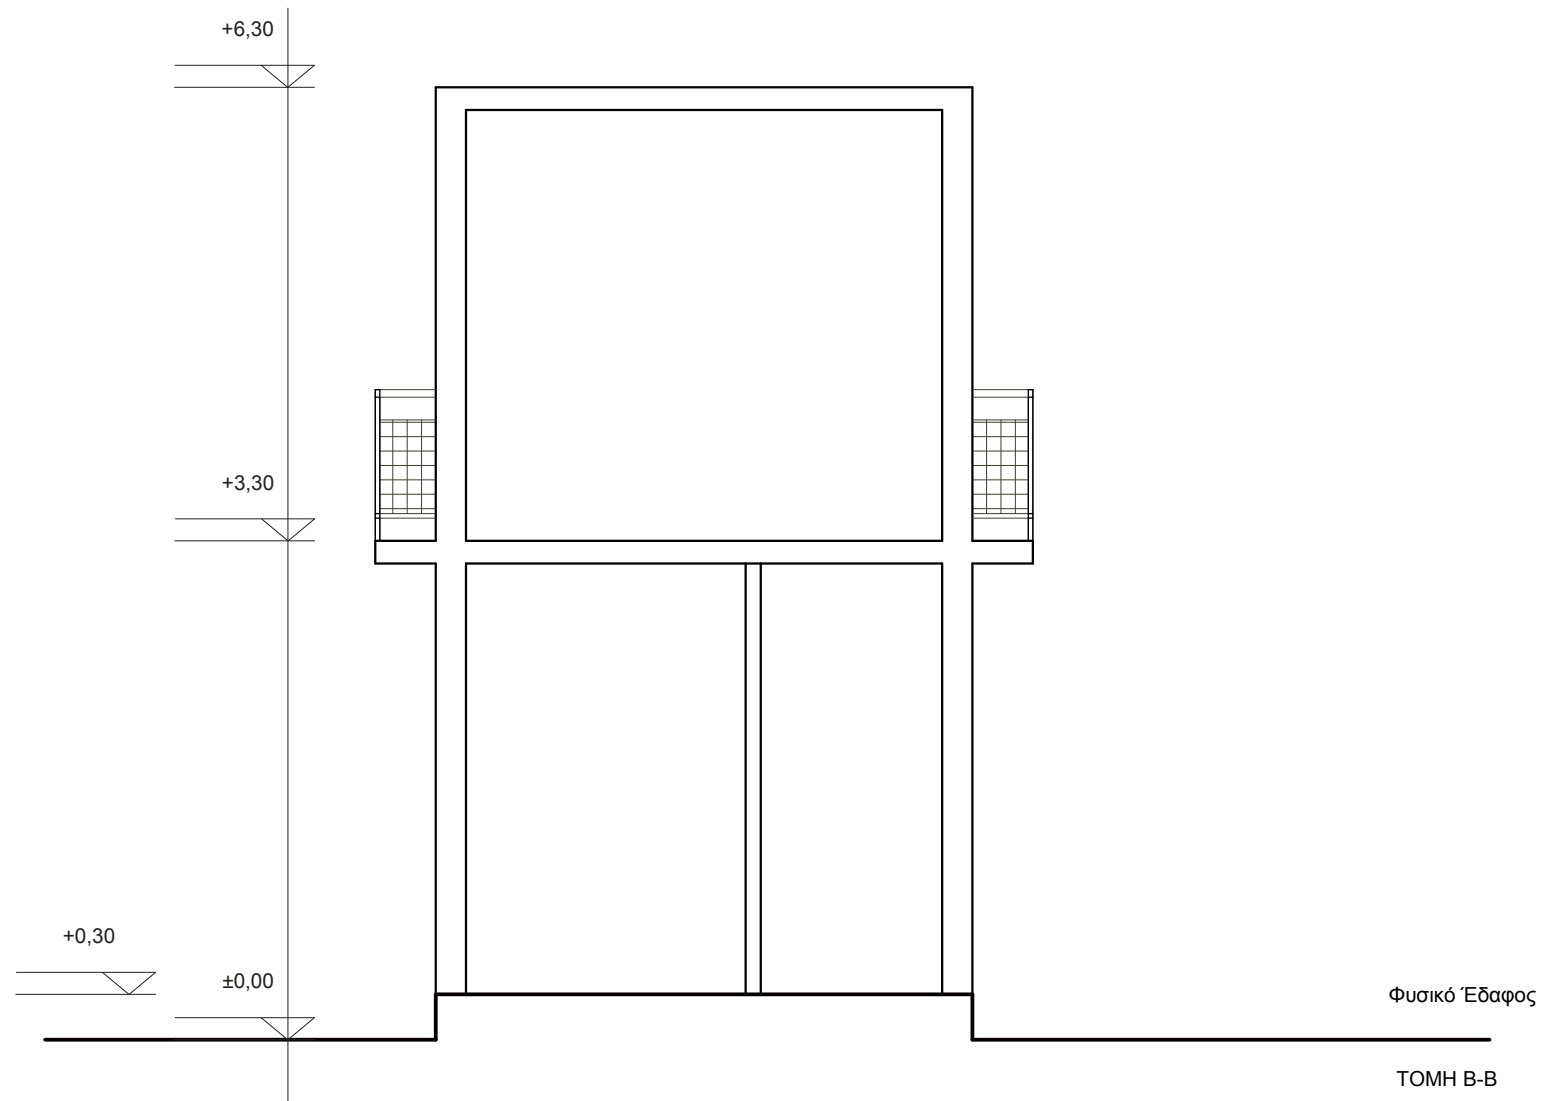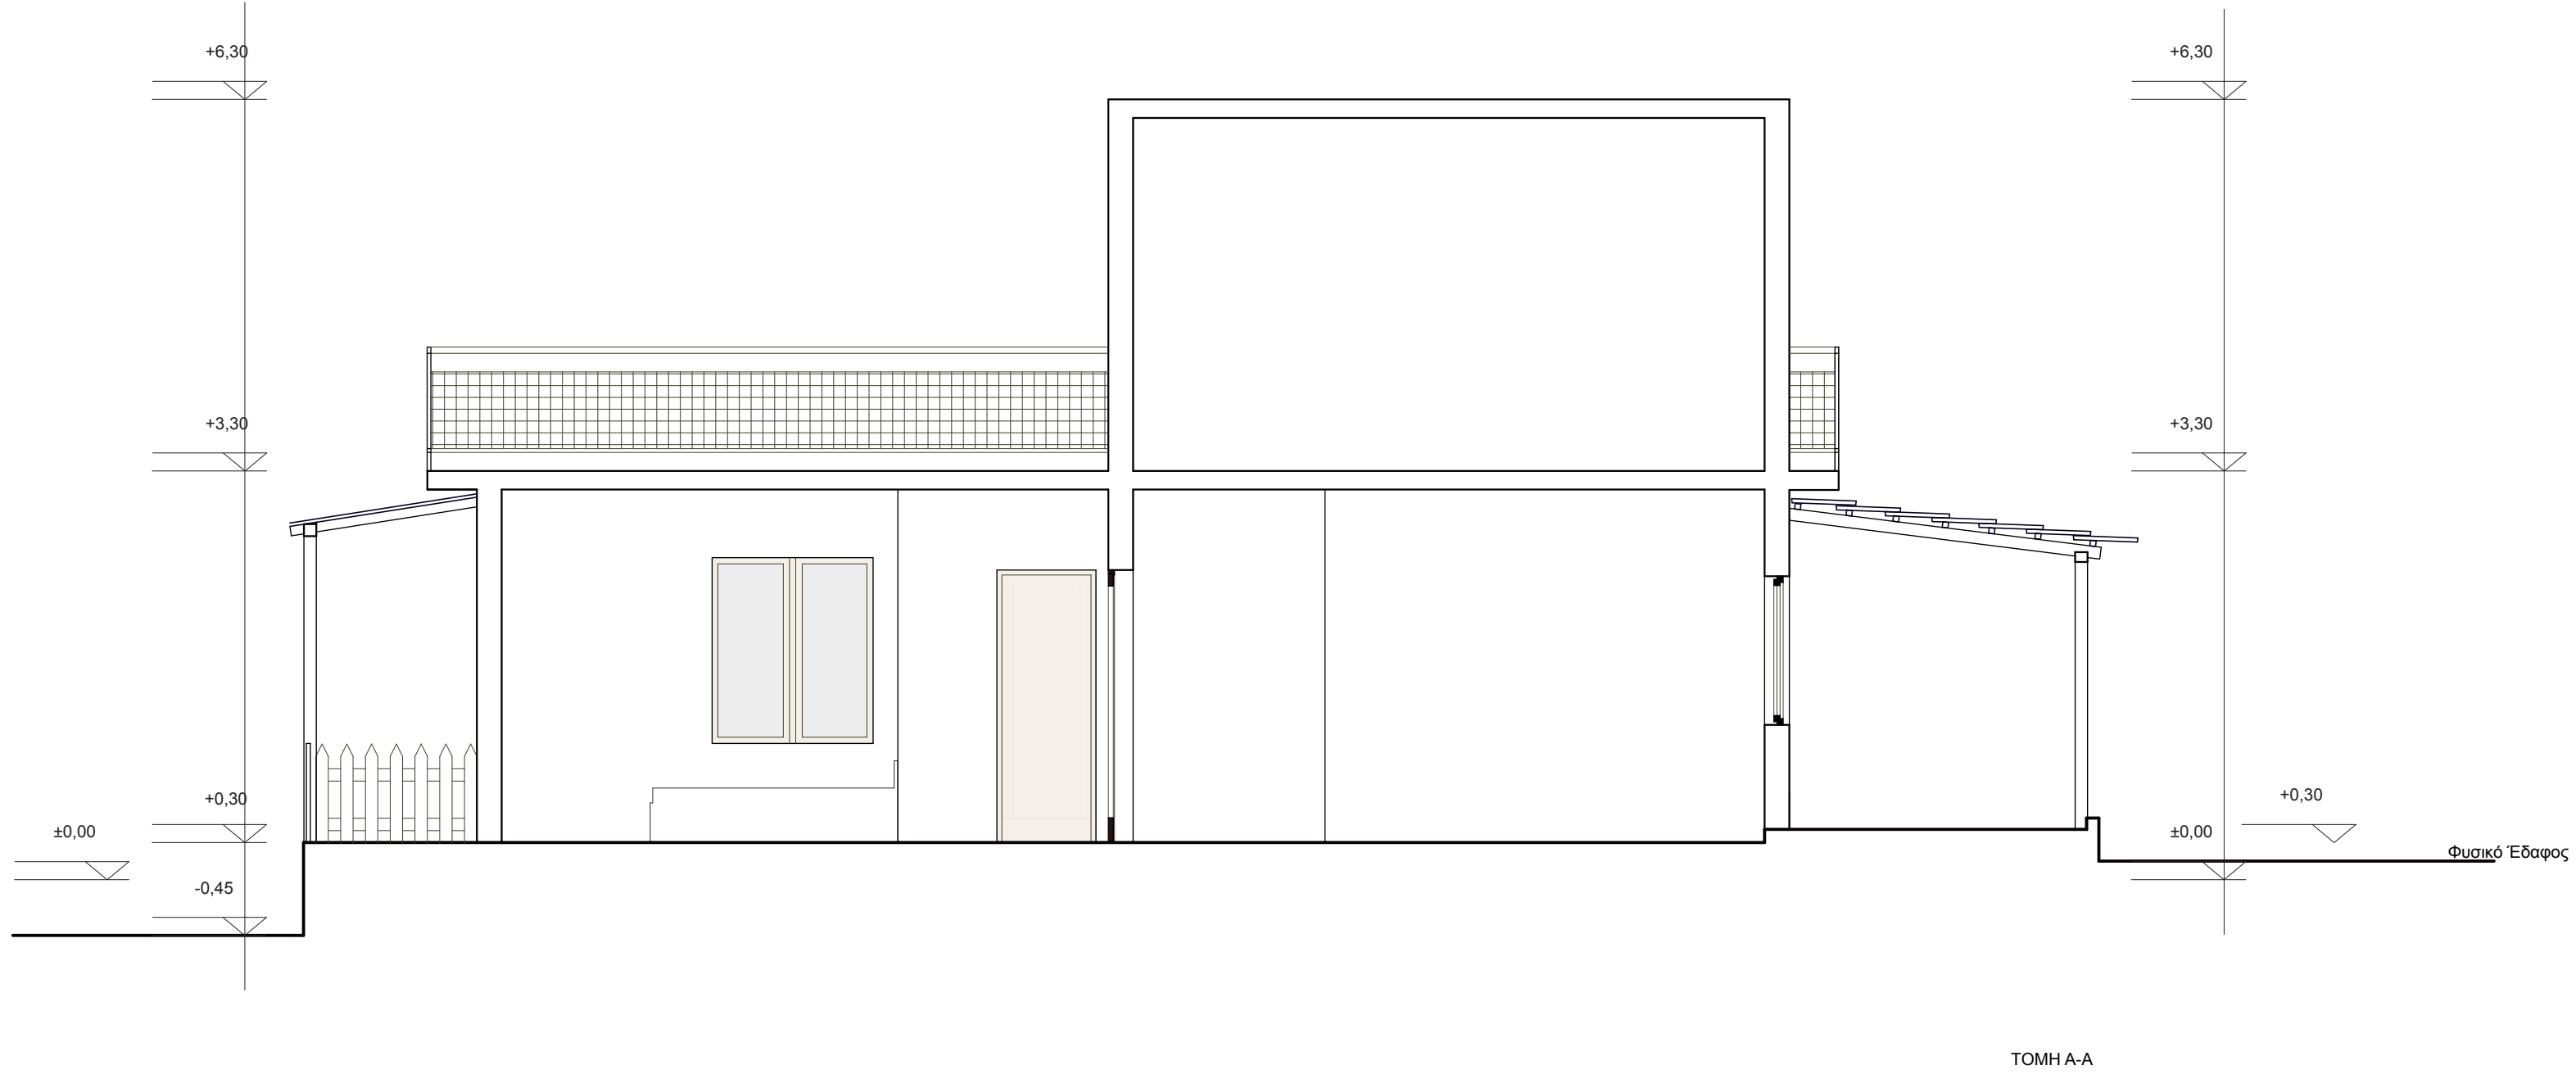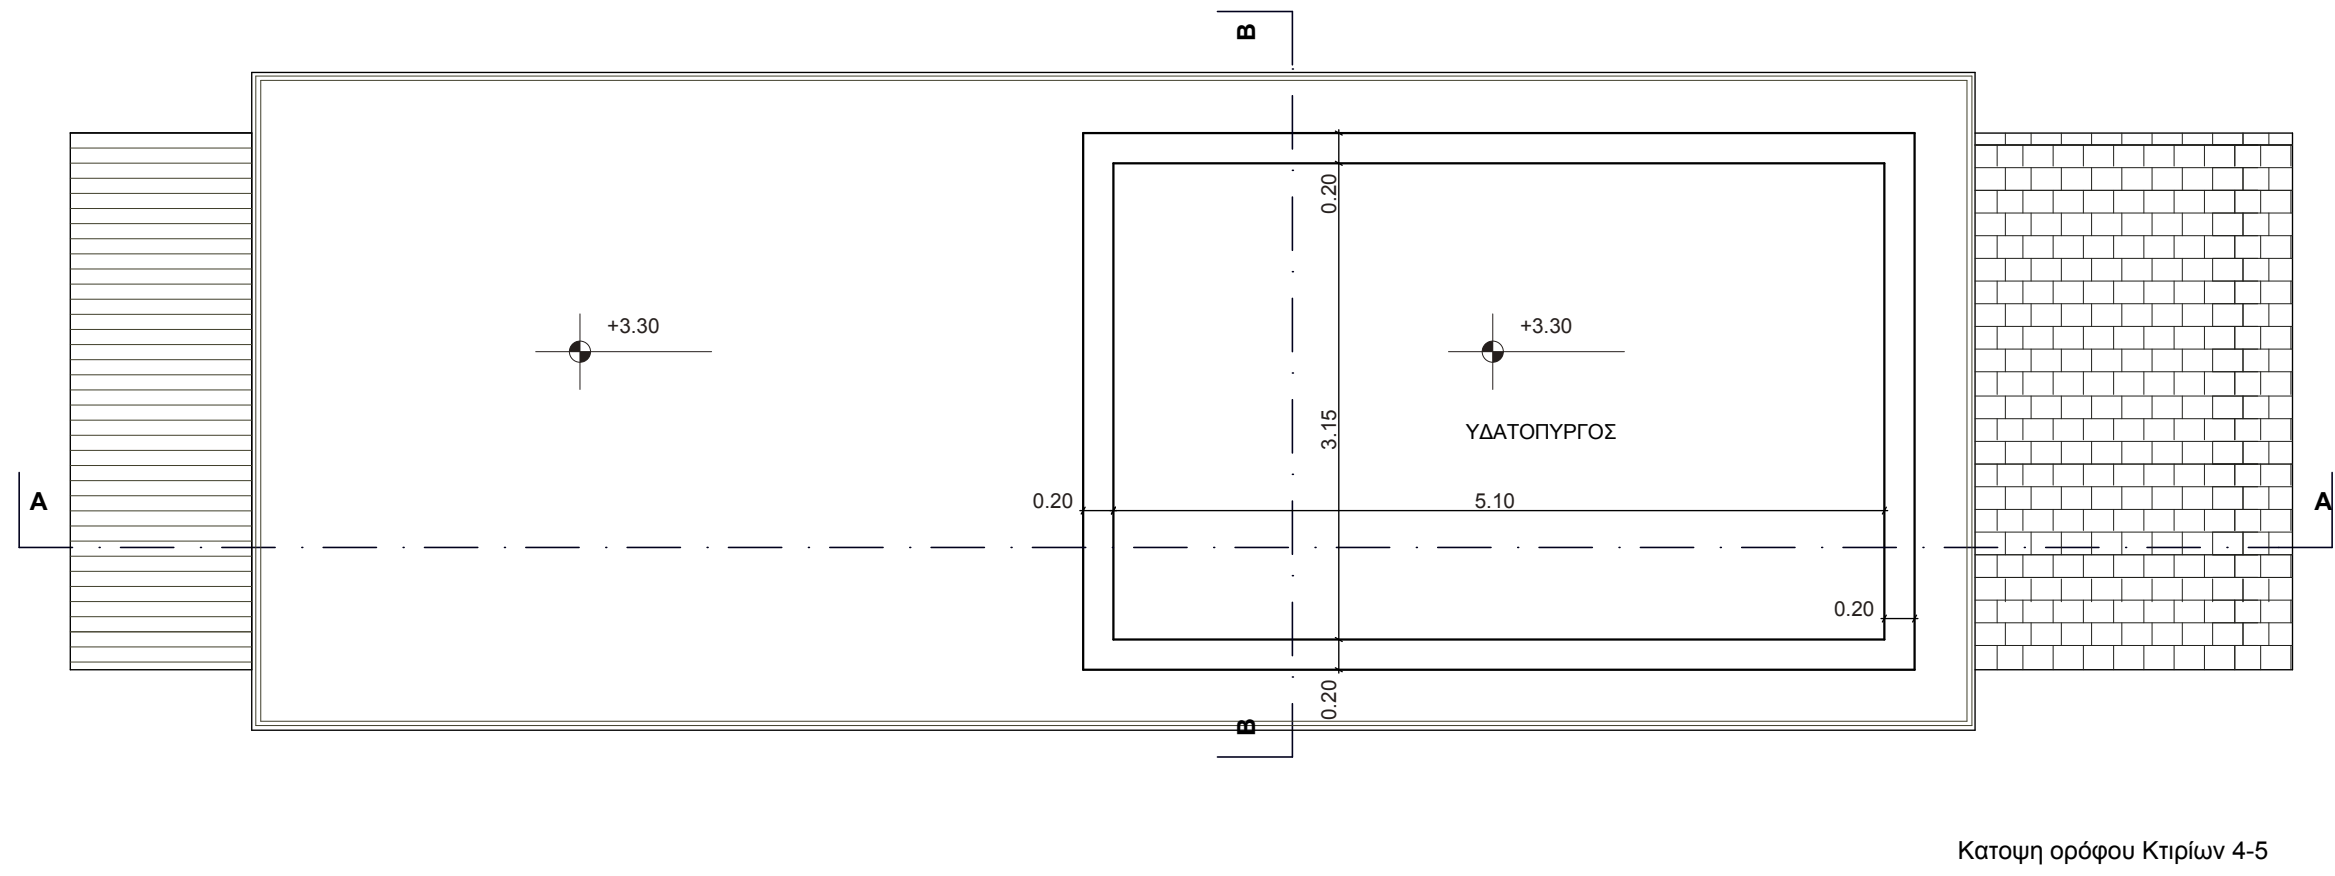
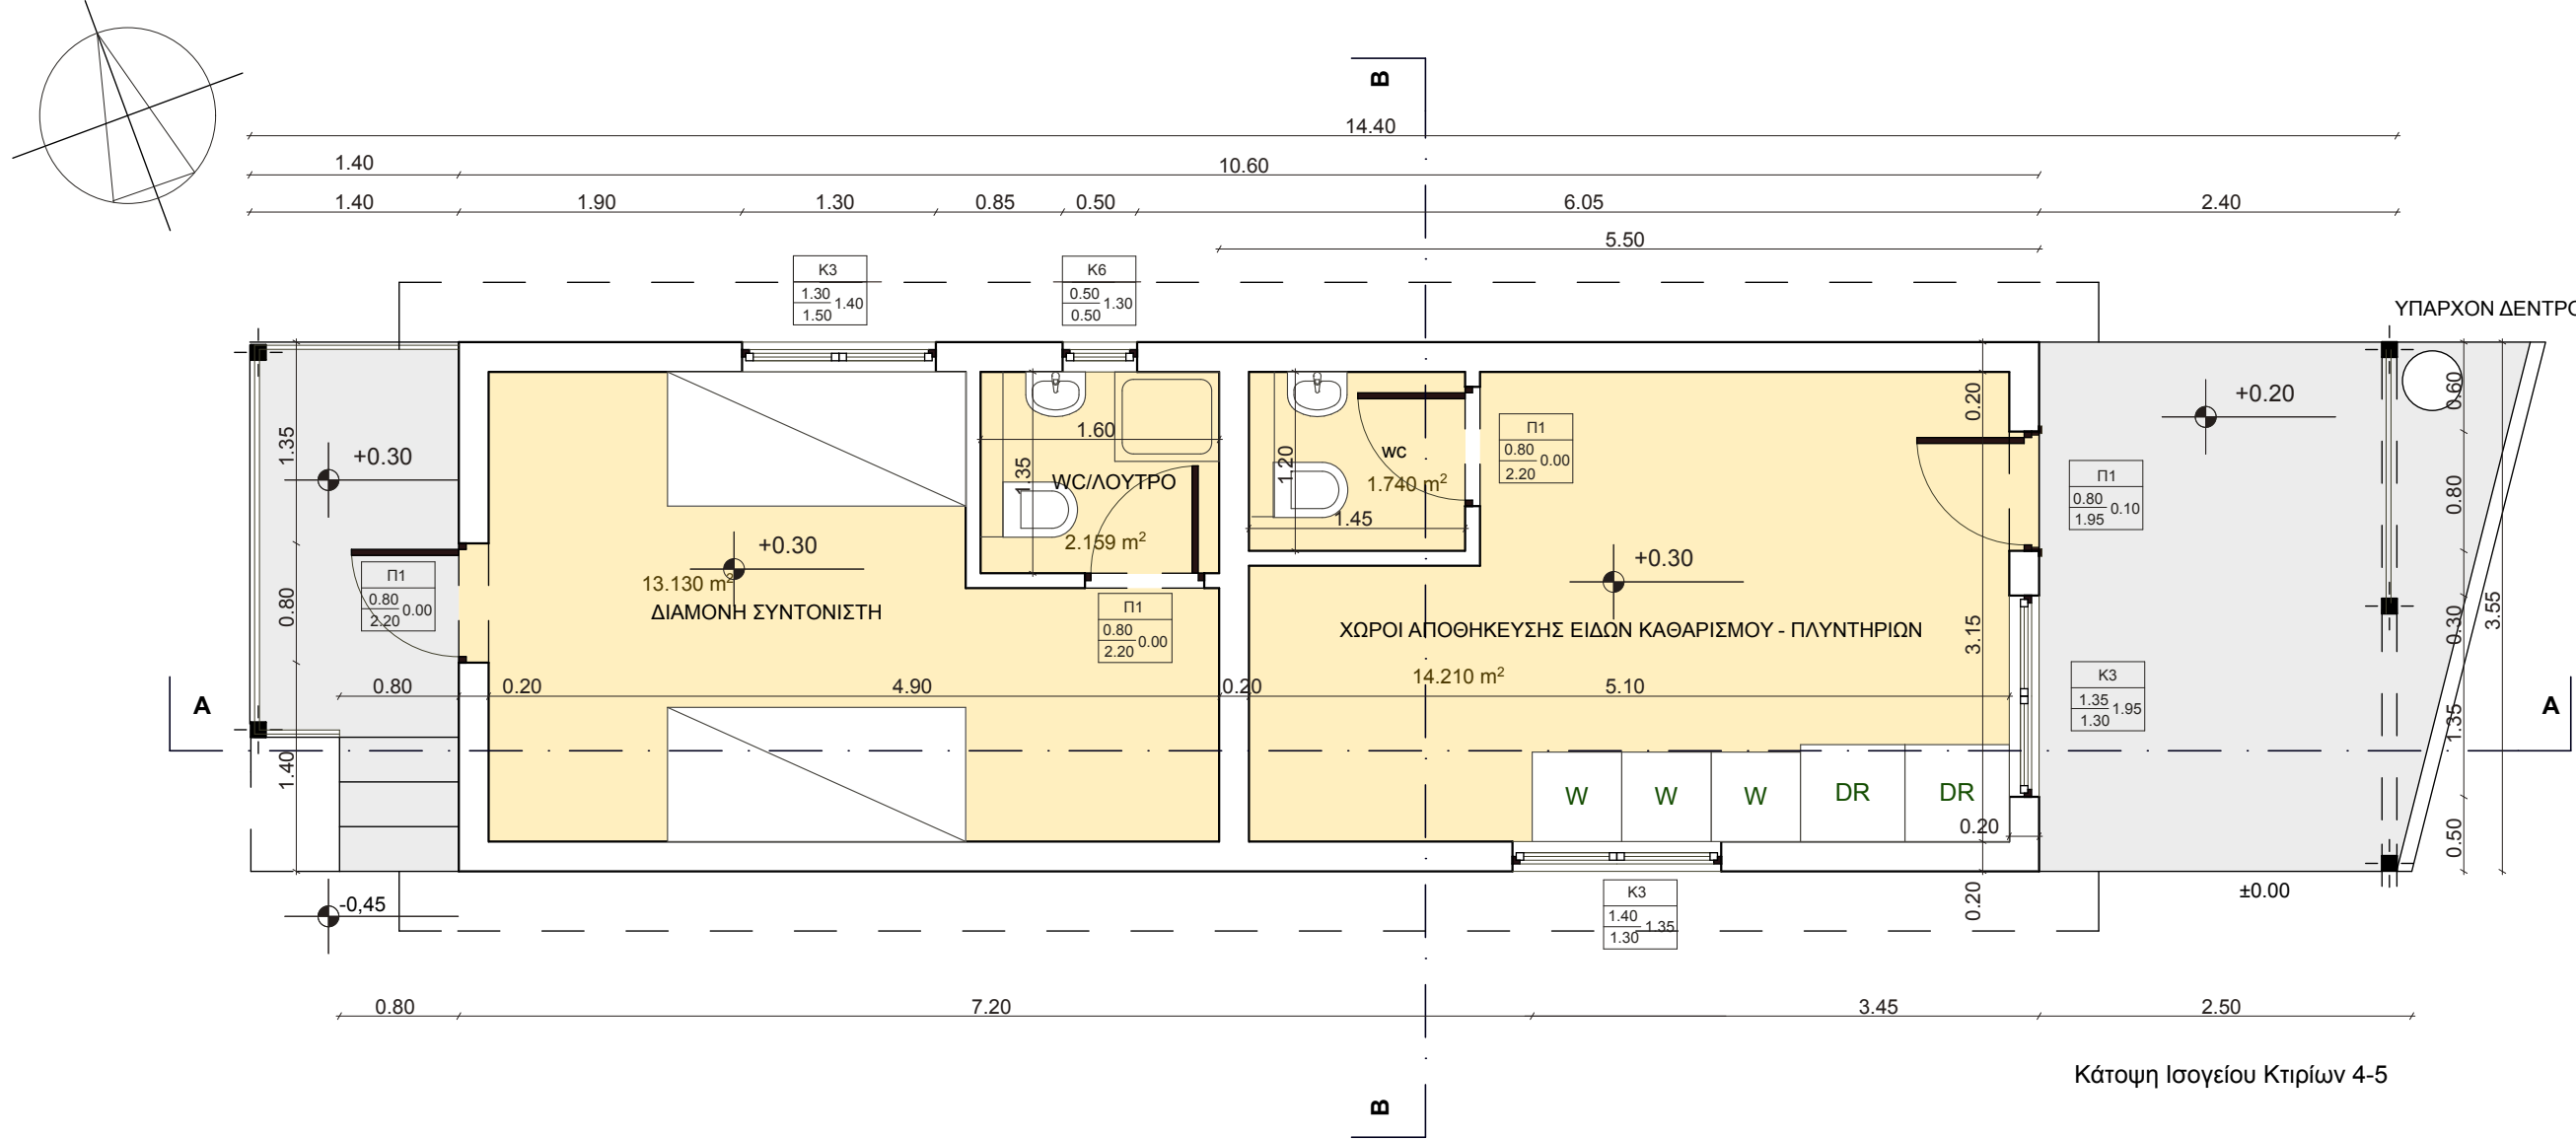


ΤΥΠΟΣ ΚΟΥΦΟΜΑΤΟΣ	ΑΡΙΘΜΟΣ ΚΟΥΦΟΜΑΤΟΣ	ΤΥΠΟΣ ΚΟΥΦΟΜΑΤΟΣ
Κ3	Κ3	ΕΥΛΙΝΟ ΠΑΡΑΒΥΡΟΔΙΦΥΛΛΟ ΑΝΟΙΓΟΜΕΝΟ
Κ6	Κ6	ΕΥΛΙΝΟ ΠΑΡΑΒΥΡΟΔΙΦΥΛΛΟ ΑΝΑΚΛΙΝΟΜΕΝΟ
Π1	Π1	ΠΟΡΤΑ ΕΥΛΙΝΗ ΜΟΝΟΦΥΛΛΗ









- ΕΥΛΙΝΟ ΞΑΝΔΙΔΜΑ
- ΚΕΡΑΜΙΔΙ
- ΥΠΑΡΧΟΝ ΔΑΠΕΔΟ
- ΛΕΙΟ ΒΙΟΜΗΧΑΝΙΚΟ ΔΑΠΕΔΟ ΜΠΕΤΟΝ
- ΓΡΑΣΙΔΙ

ΥΠΟΥΡΓΕΙΟ ΕΡΓΑΣΙΑΣ ΚΟΙΝΩΝΙΚΗΣ ΑΣΦΑΛΙΣΗΣ ΚΑΙ ΠΡΟΝΟΙΑΣ ΚΕΝΤΡΟ ΚΟΙΝΩΝΙΚΗΣ ΠΡΟΝΟΙΑΣ ΠΕΡΙΦΕΡΕΙΑΣ Κ. ΜΑΚΕΔΟΝΙΑΣ		
ΕΡΓΟ: ΚΑΤΑΣΚΗΝΩΤΙΚΟ ΚΕΝΤΡΟ "ΑΘΗΝΑ" ΔΙΕΘΝΙΚΟ ΚΕΝΤΡΟ ΕΚΠΑΙΔΕΥΣΗΣ ΣΤΗΝ ΑΥΤΟΝΟΜΙΑ Α.Μ.Ε.Α.		
Α.Α.Ρ. ΥΦΙΣΤΑΜΕΝΟΥ ΚΤΙΣΜΑΤΟΣ: 4-5	ΧΡΗΣΗ ΥΦΙΣΤΑΜΕΝΟΥ: ΔΙΑΜΟΝΗ - ΥΔΑΤΟΤΥΡΓΟΣ	
ΑΡΧΙΤΕΚΤΟΝΙΚΗ ΜΕΛΕΤΗ		ΑΡΧ
ΘΕΜΑ ΣΧΕΔΙΟΥ: ΔΙΑΜΟΝΗ ΠΡΟΣΩΠΙΚΟΥ - ΑΠΟΘΗΚΗ ΕΙΔΩΝ ΚΑΘΑΡΙΣΜΟΥ		5
ΘΕΣΣΑΛΟΝΙΚΗ ΑΠΡΙΛΙΟΣ 2017		ΚΑ: 1:50
ΑΡΧΙΤΕΚΤΟΝΙΚΗ ΜΕΛΕΤΗ	ΣΤΑΤΙΚΗ ΜΕΛΕΤΗ	ΜΕΛΕΤΗ Η-Μ ΕΓΚΑΤΑΣΤΑΣΕΩΝ
ΘΕΩΡΗΣΕΙΣ		
ΟΙ ΣΥΝΤΑΣΑΝΤΕΣ ΤΗΝ ΜΕΛΕΤΗ		ΘΕΩΡΗΘΗΚΕ Θεσ/κη .../.../2017 Ο ΕΠΙΒΕΒΛΩΝ
		ΕΓΚΡΙΝΕΤΑΙ Θεσ/κη .../.../2017

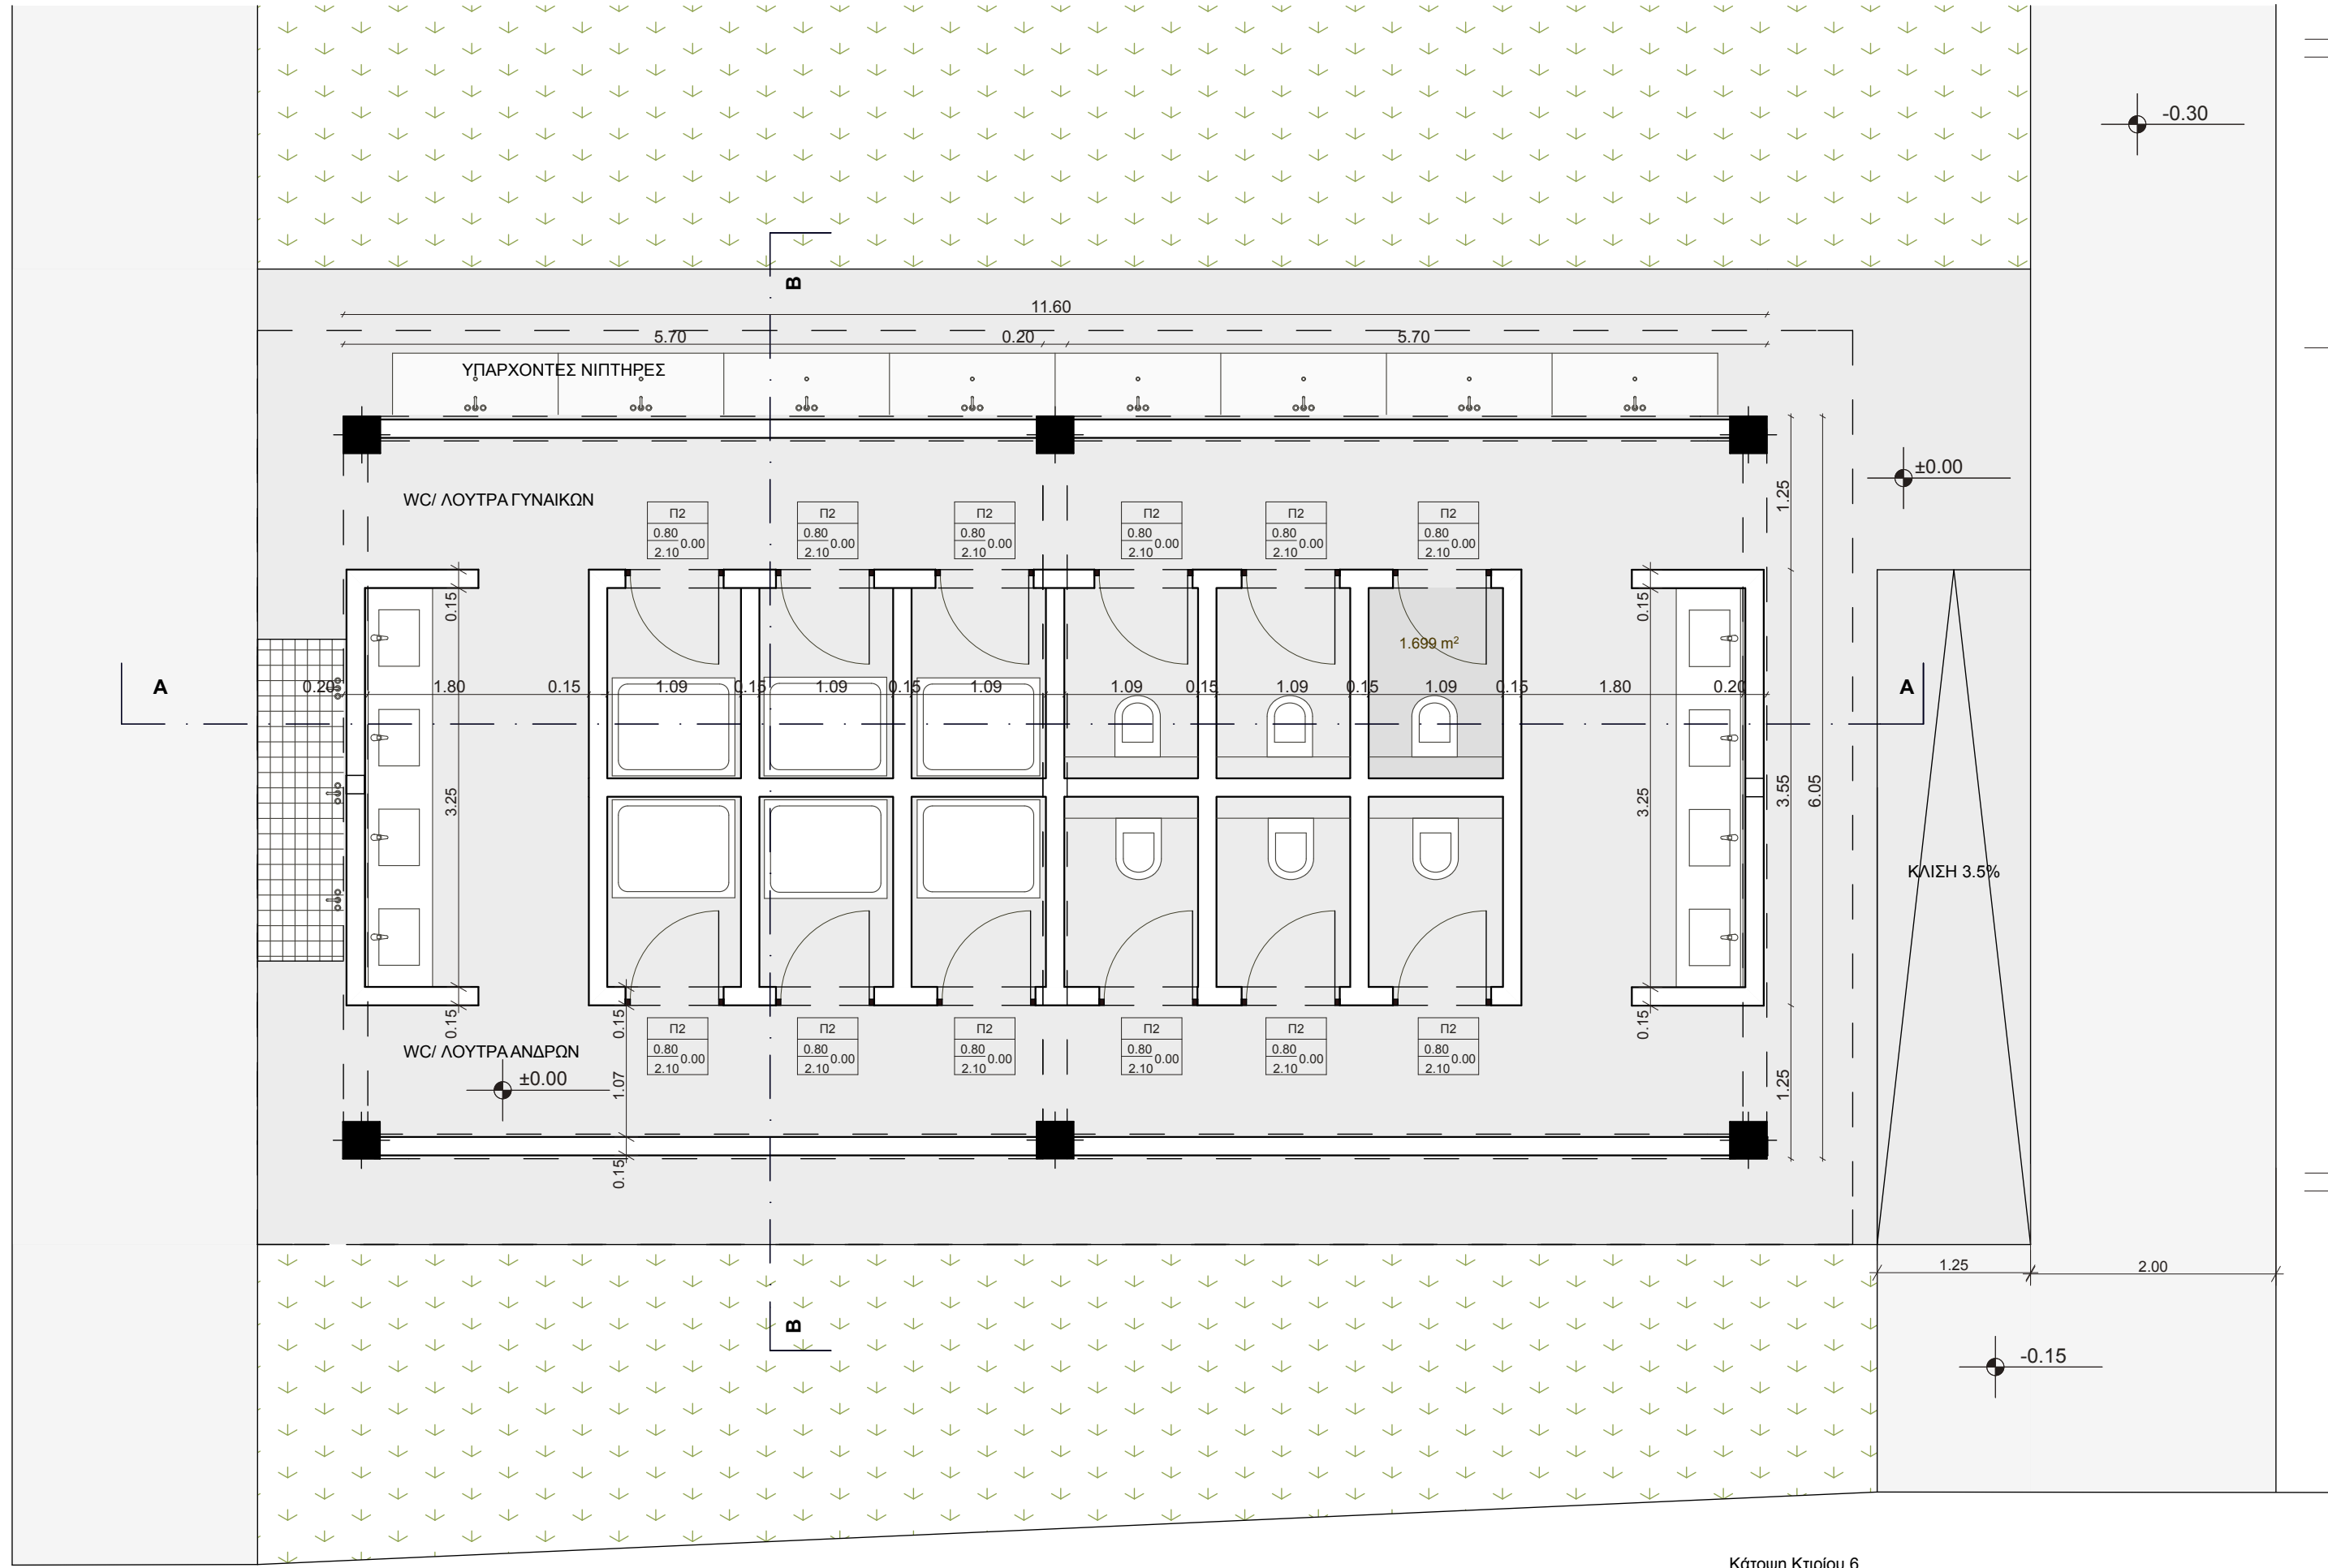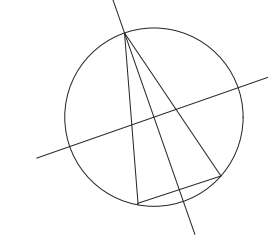

Κότυπη Κηπίου 6

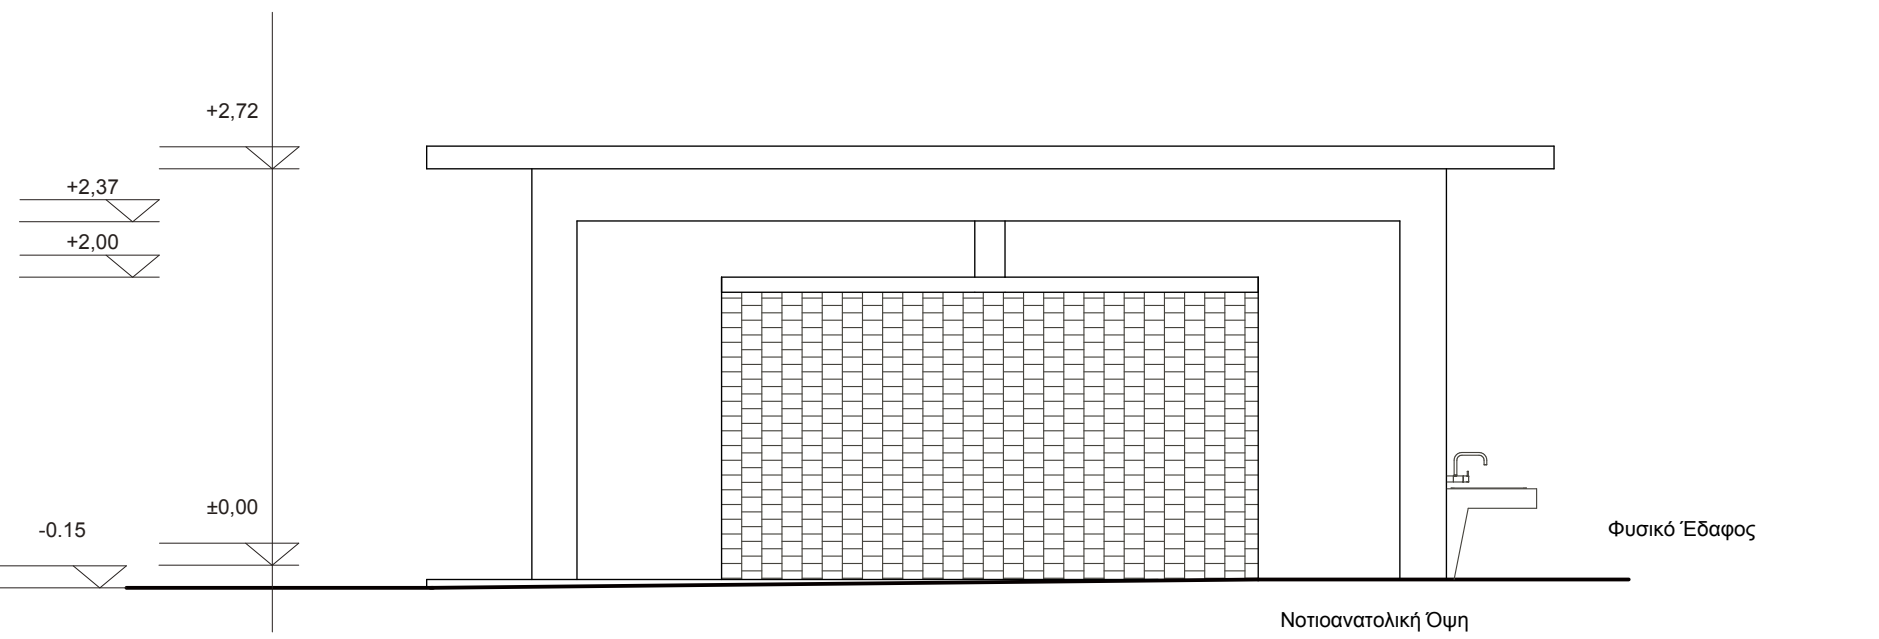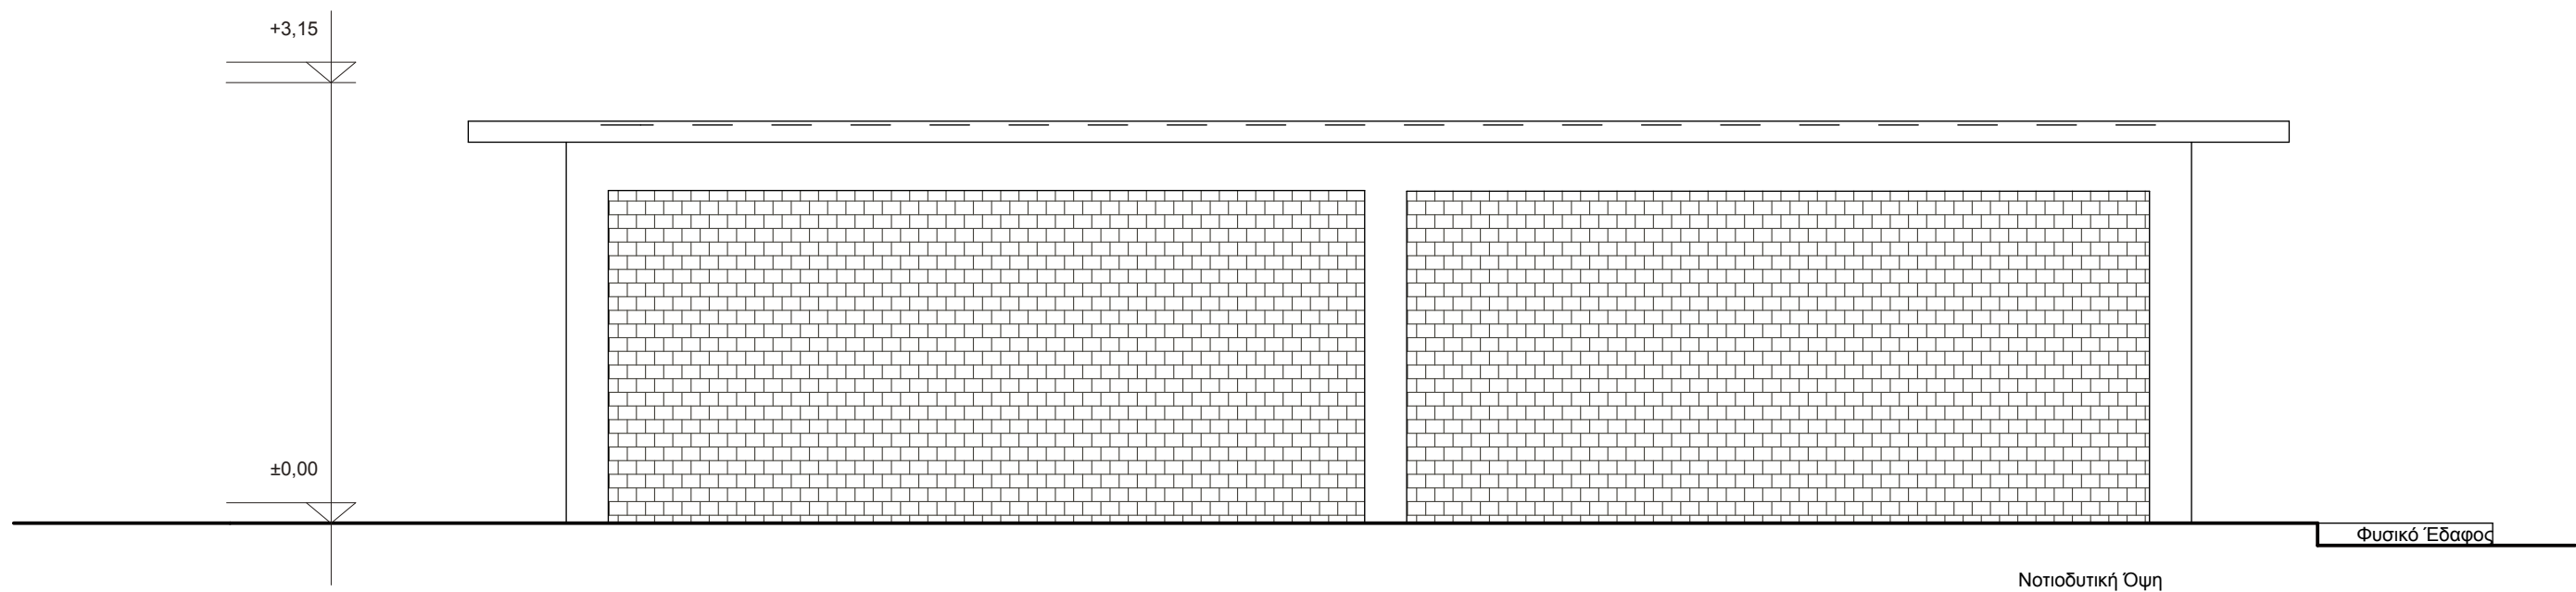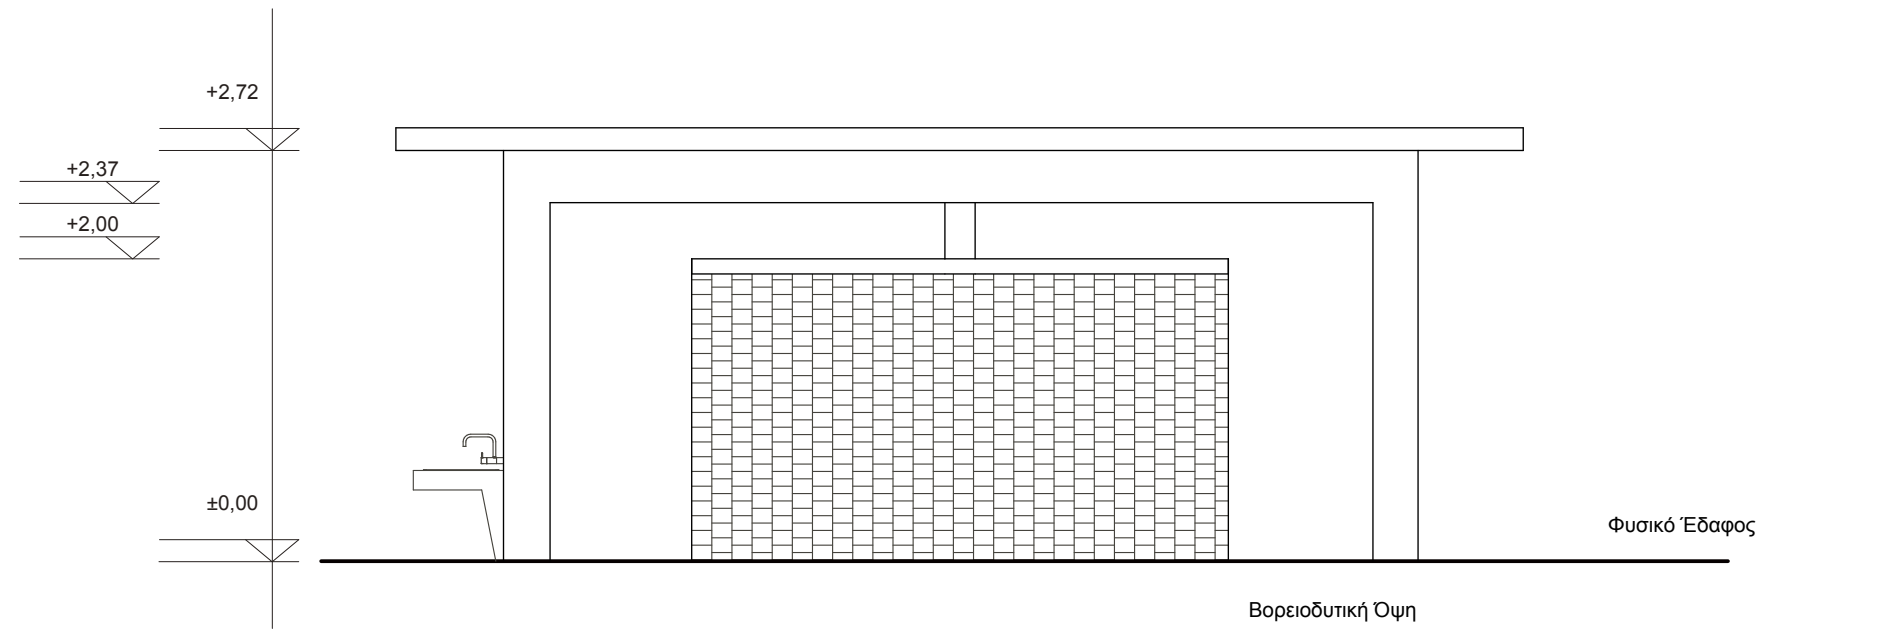
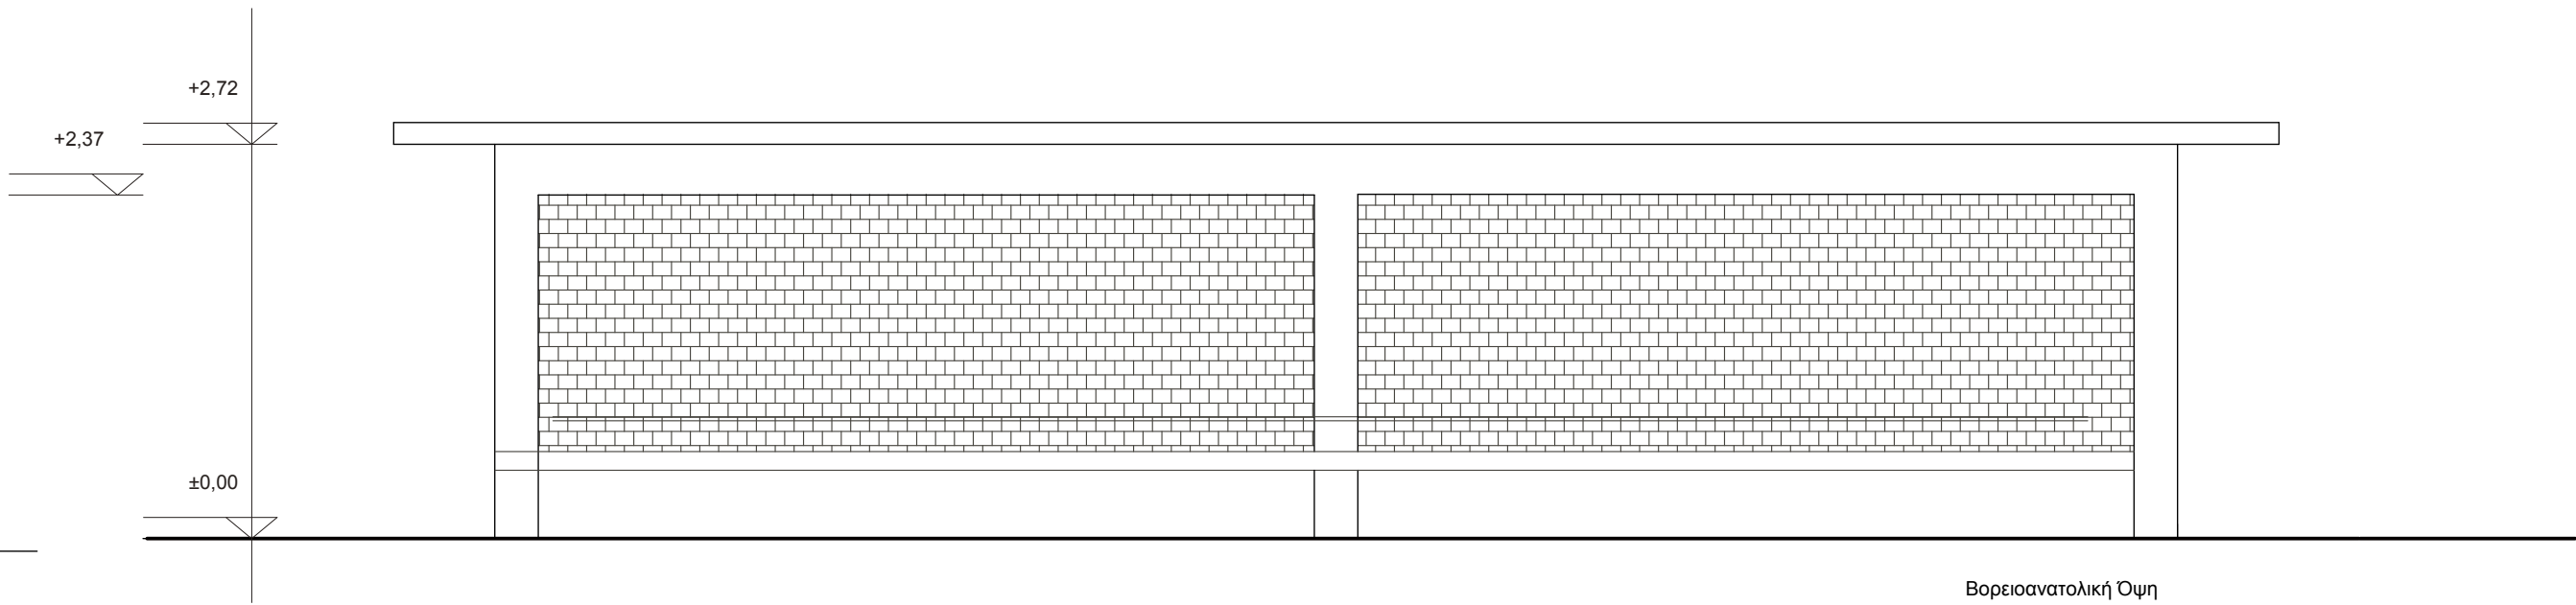
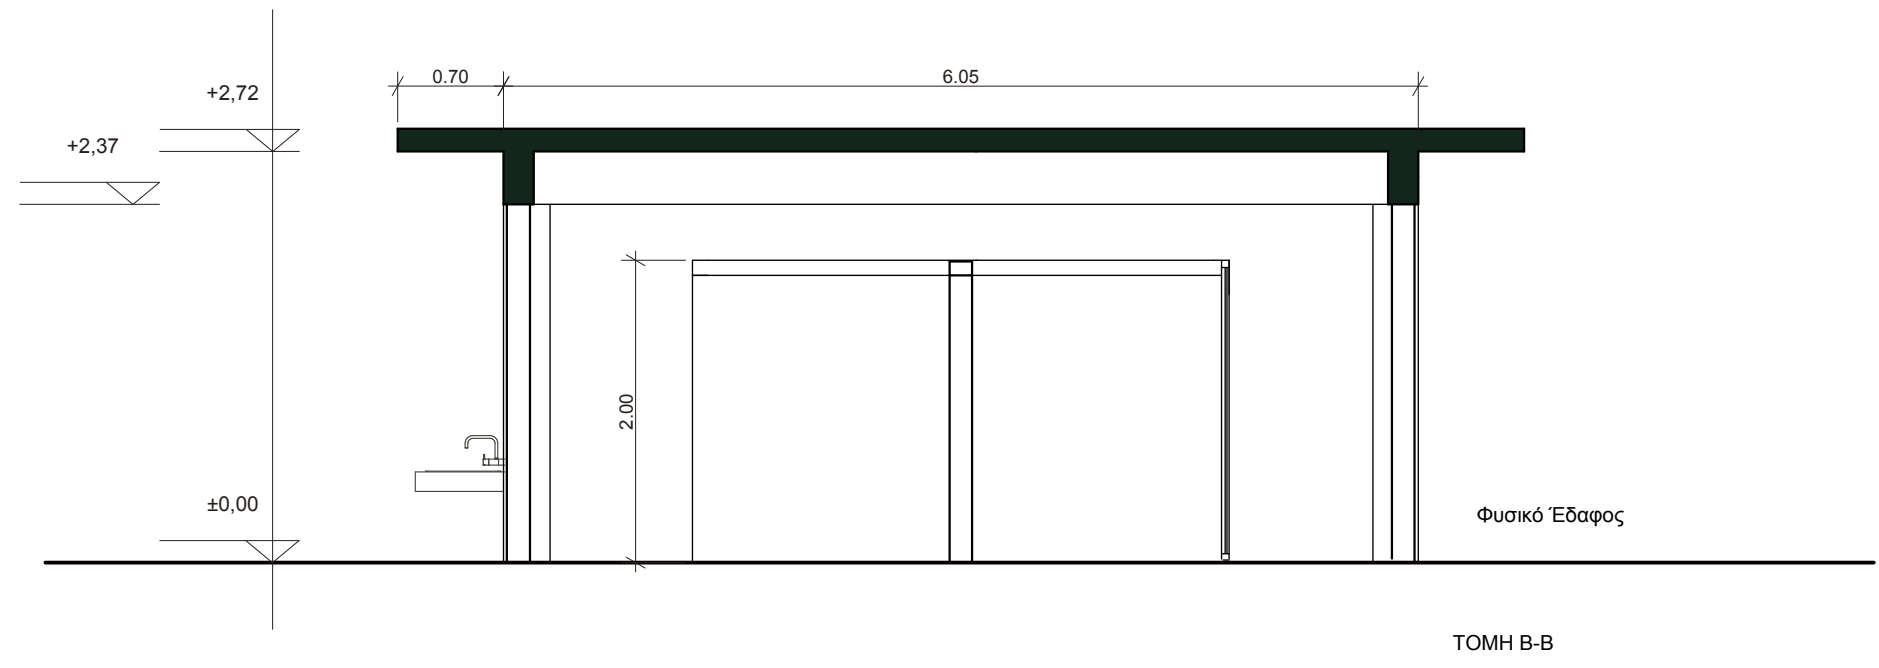
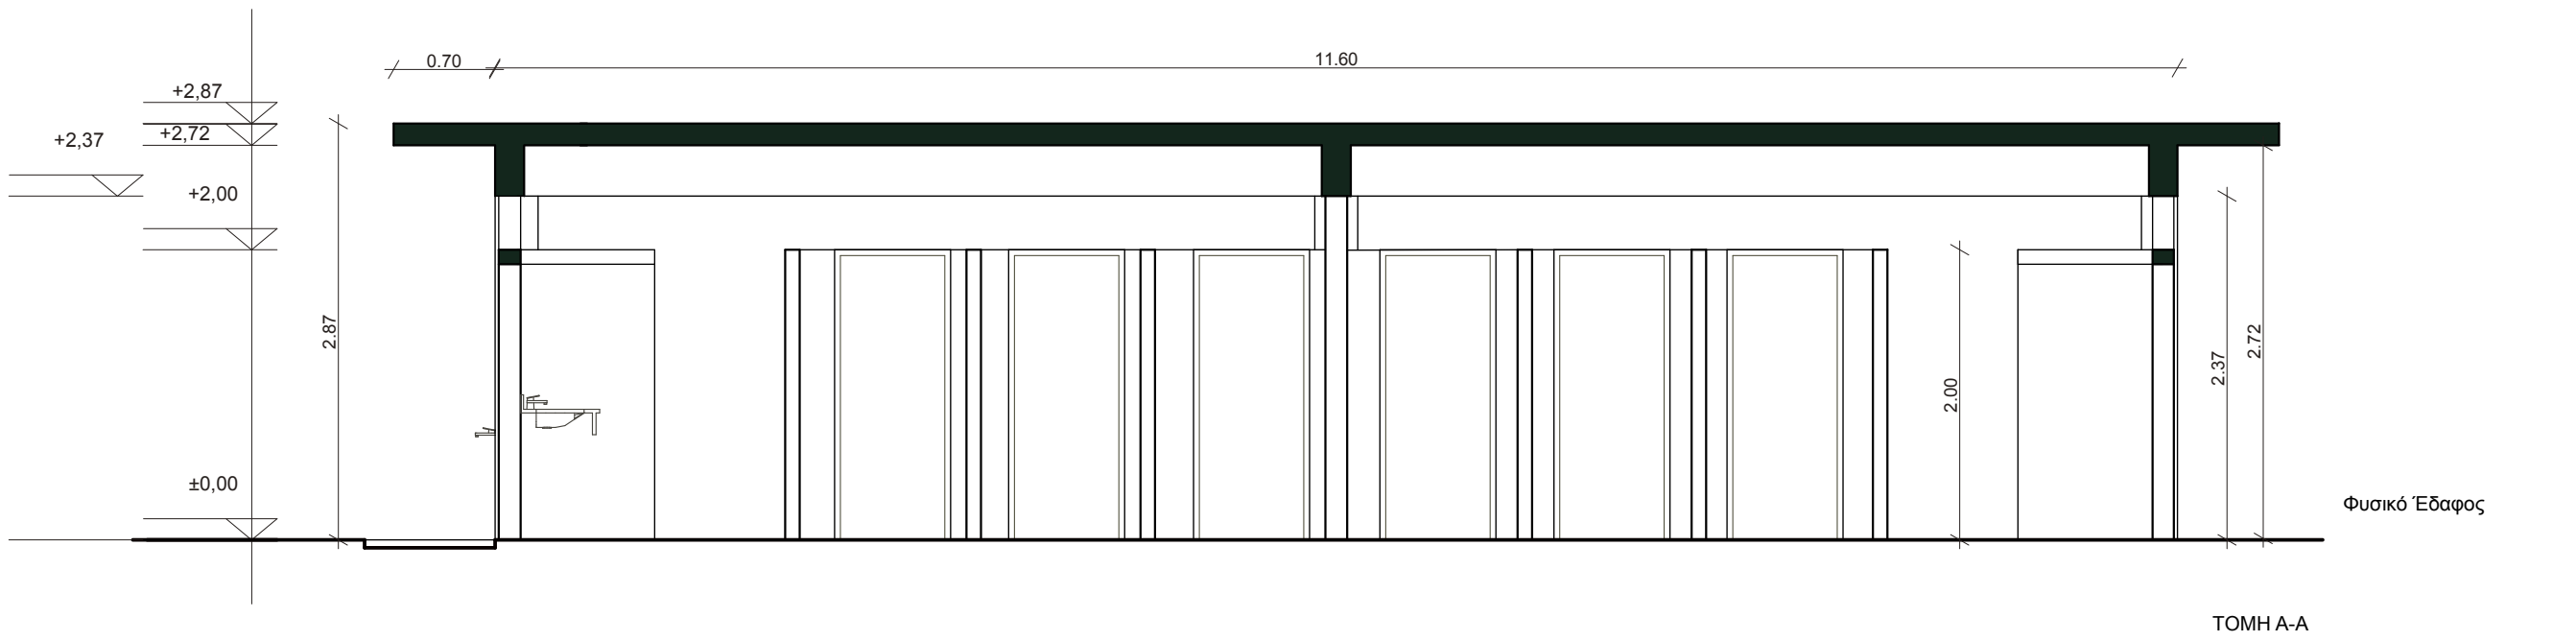


ΤΥΠΟΣ ΚΟΥΦΩΜΑΤΟΣ	ΑΡΙΘΜΟΣ ΚΟΥΦΩΜΑΤΟΣ	ΤΥΠΟΣ ΚΟΥΦΩΜΑΤΟΣ
ΠΛΑΤΟΣ	Π2	ΠΟΡΤΑ ΑΛΟΥΜΙΝΙΟΥ ΜΟΝΟΦΥΛΛΗ
ΥΨΟΣ		
ΥΨΟΣ ΠΟΔΙΑΣ		



ΕΠΙΔΕΙΞΗ ΜΕΤΑΛΛΙΚΗΣ ΣΧΑΡΑ
ΕΜΦΑΝΙΣΗ ΤΟΥΒΛΟΥ
ΑΝΤΙΟΛΙΣΘΗΤΙΚΟ ΧΥΤΟ ΔΑΠΕΔΟ ΜΠΕΤΟΝ
ΛΕΙΟ ΒΙΟΜΗΧΑΝΙΚΟ ΔΑΠΕΔΟ ΜΠΕΤΟΝ
ΓΡΑΣΙΔΙ




ΥΠΟΥΡΓΕΙΟ ΕΡΓΑΣΙΑΣ ΚΟΙΝΩΝΙΚΗΣ ΑΣΦΑΛΙΣΗΣ ΚΑΙ ΠΡΟΝΟΙΑΣ		
ΚΕΝΤΡΟ ΚΟΙΝΩΝΙΚΗΣ ΠΡΟΝΟΙΑΣ ΠΕΡΙΦΕΡΕΙΑΣ Κ. ΜΑΚΕΔΟΝΙΑΣ		
ΕΡΓΟ: ΚΑΤΑΣΚΗΝΩΤΙΚΟ ΚΕΝΤΡΟ "ΑΘΗΝΑ" ΔΙΕΘΝΙΚΟ ΚΕΝΤΡΟ ΕΚΠΑΙΔΕΥΣΗΣ ΣΤΗΝ ΑΥΤΟΝΟΜΙΑ Α.Μ.Ε.Α.		
Α.Α.Ρ. ΥΦΙΣΤΑΜΕΝΟΥ ΚΤΙΣΜΑΤΟΣ: 6	ΧΡΗΣΗ ΥΦΙΣΤΑΜΕΝΟΥ: ΚΟΙΝΟΧΡΗΣΤΑ ΧΩΡΤΟΥΣ	
ΑΡΧΙΤΕΚΤΟΝΙΚΗ ΜΕΛΕΤΗ		ΑΡΧ.
ΘΕΜΑ ΣΧΕΔΙΟΥ: ΚΤΙΡΙΟ ΚΟΙΝΟΧΡΗΣΤΩΝ ΛΟΥΤΡΩΝ		6
ΘΕΣΣΑΛΟΝΙΚΗ ΑΠΡΙΛΙΟΣ 2017		ΚΑ: 1:50
ΑΡΧΙΤΕΚΤΟΝΙΚΗ ΜΕΛΕΤΗ	ΣΤΑΤΙΚΗ ΜΕΛΕΤΗ	ΜΕΛΕΤΗ Η-Μ ΕΓΚΑΤΑΣΤΑΣΕΩΝ
ΘΕΩΡΗΣΕΙΣ		
ΟΙ ΣΥΝΤΑΣΑΝΤΕΣ ΤΗΝ ΜΕΛΕΤΗ		ΘΕΩΡΗΘΗΚΕ ΘΑΝΗΚΗ/...../2017 Ο ΕΠΙΒΛΕΠΩΝ
		ΕΓΚΡΙΝΕΤΑΙ ΘΑΝΗΚΗ/...../2017

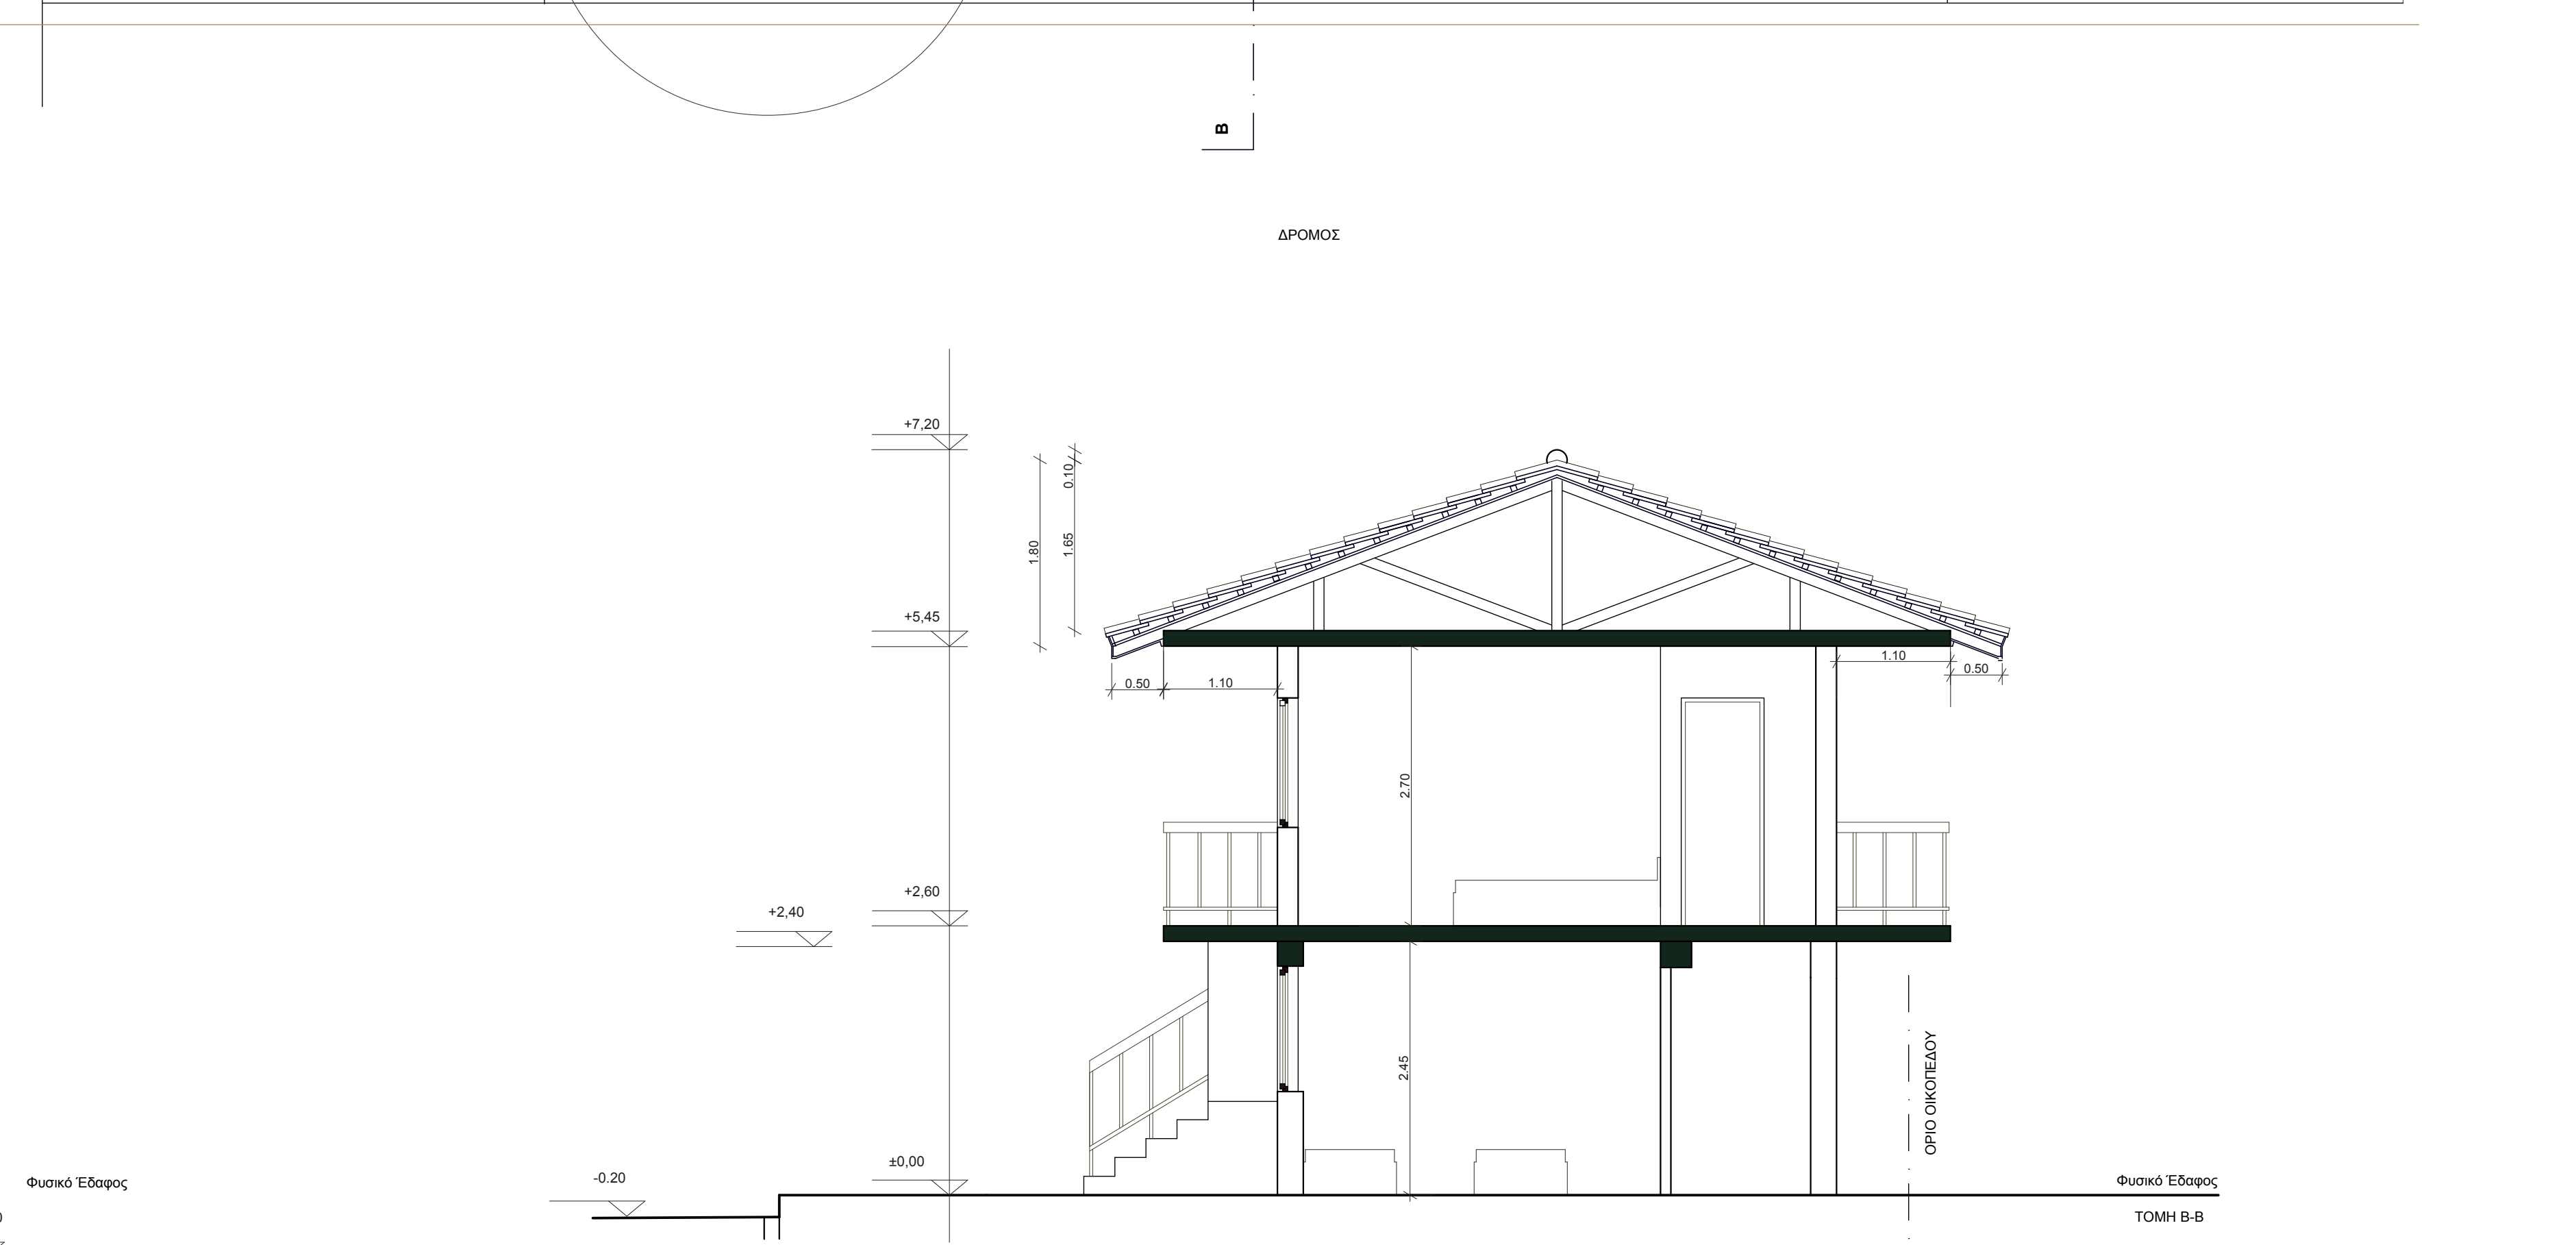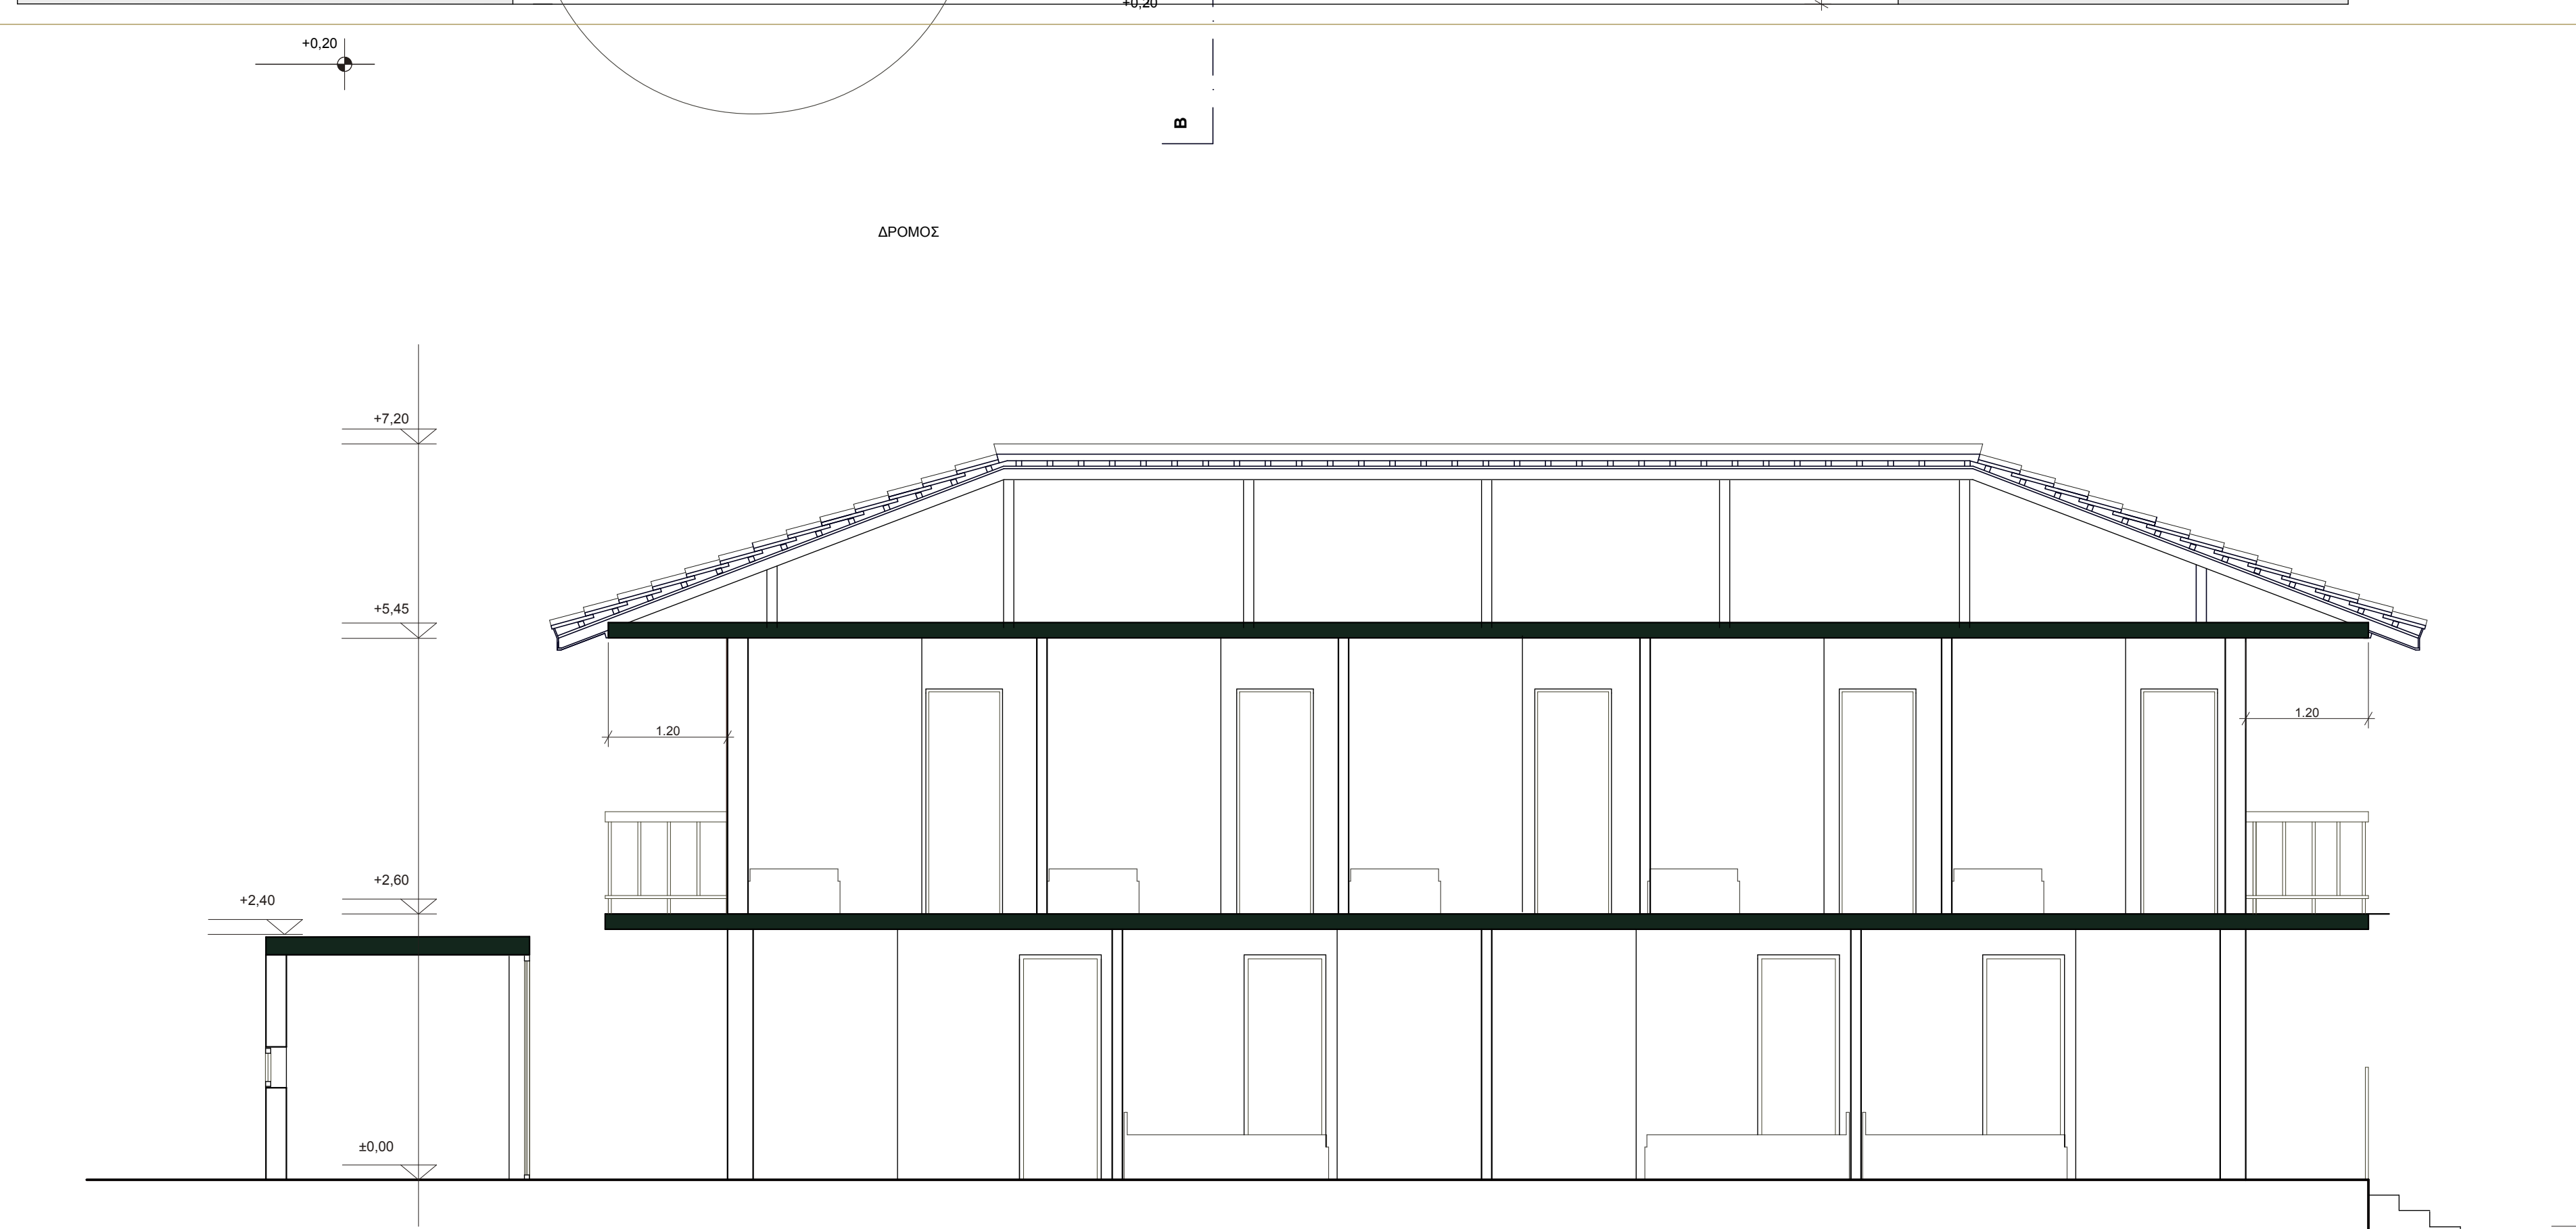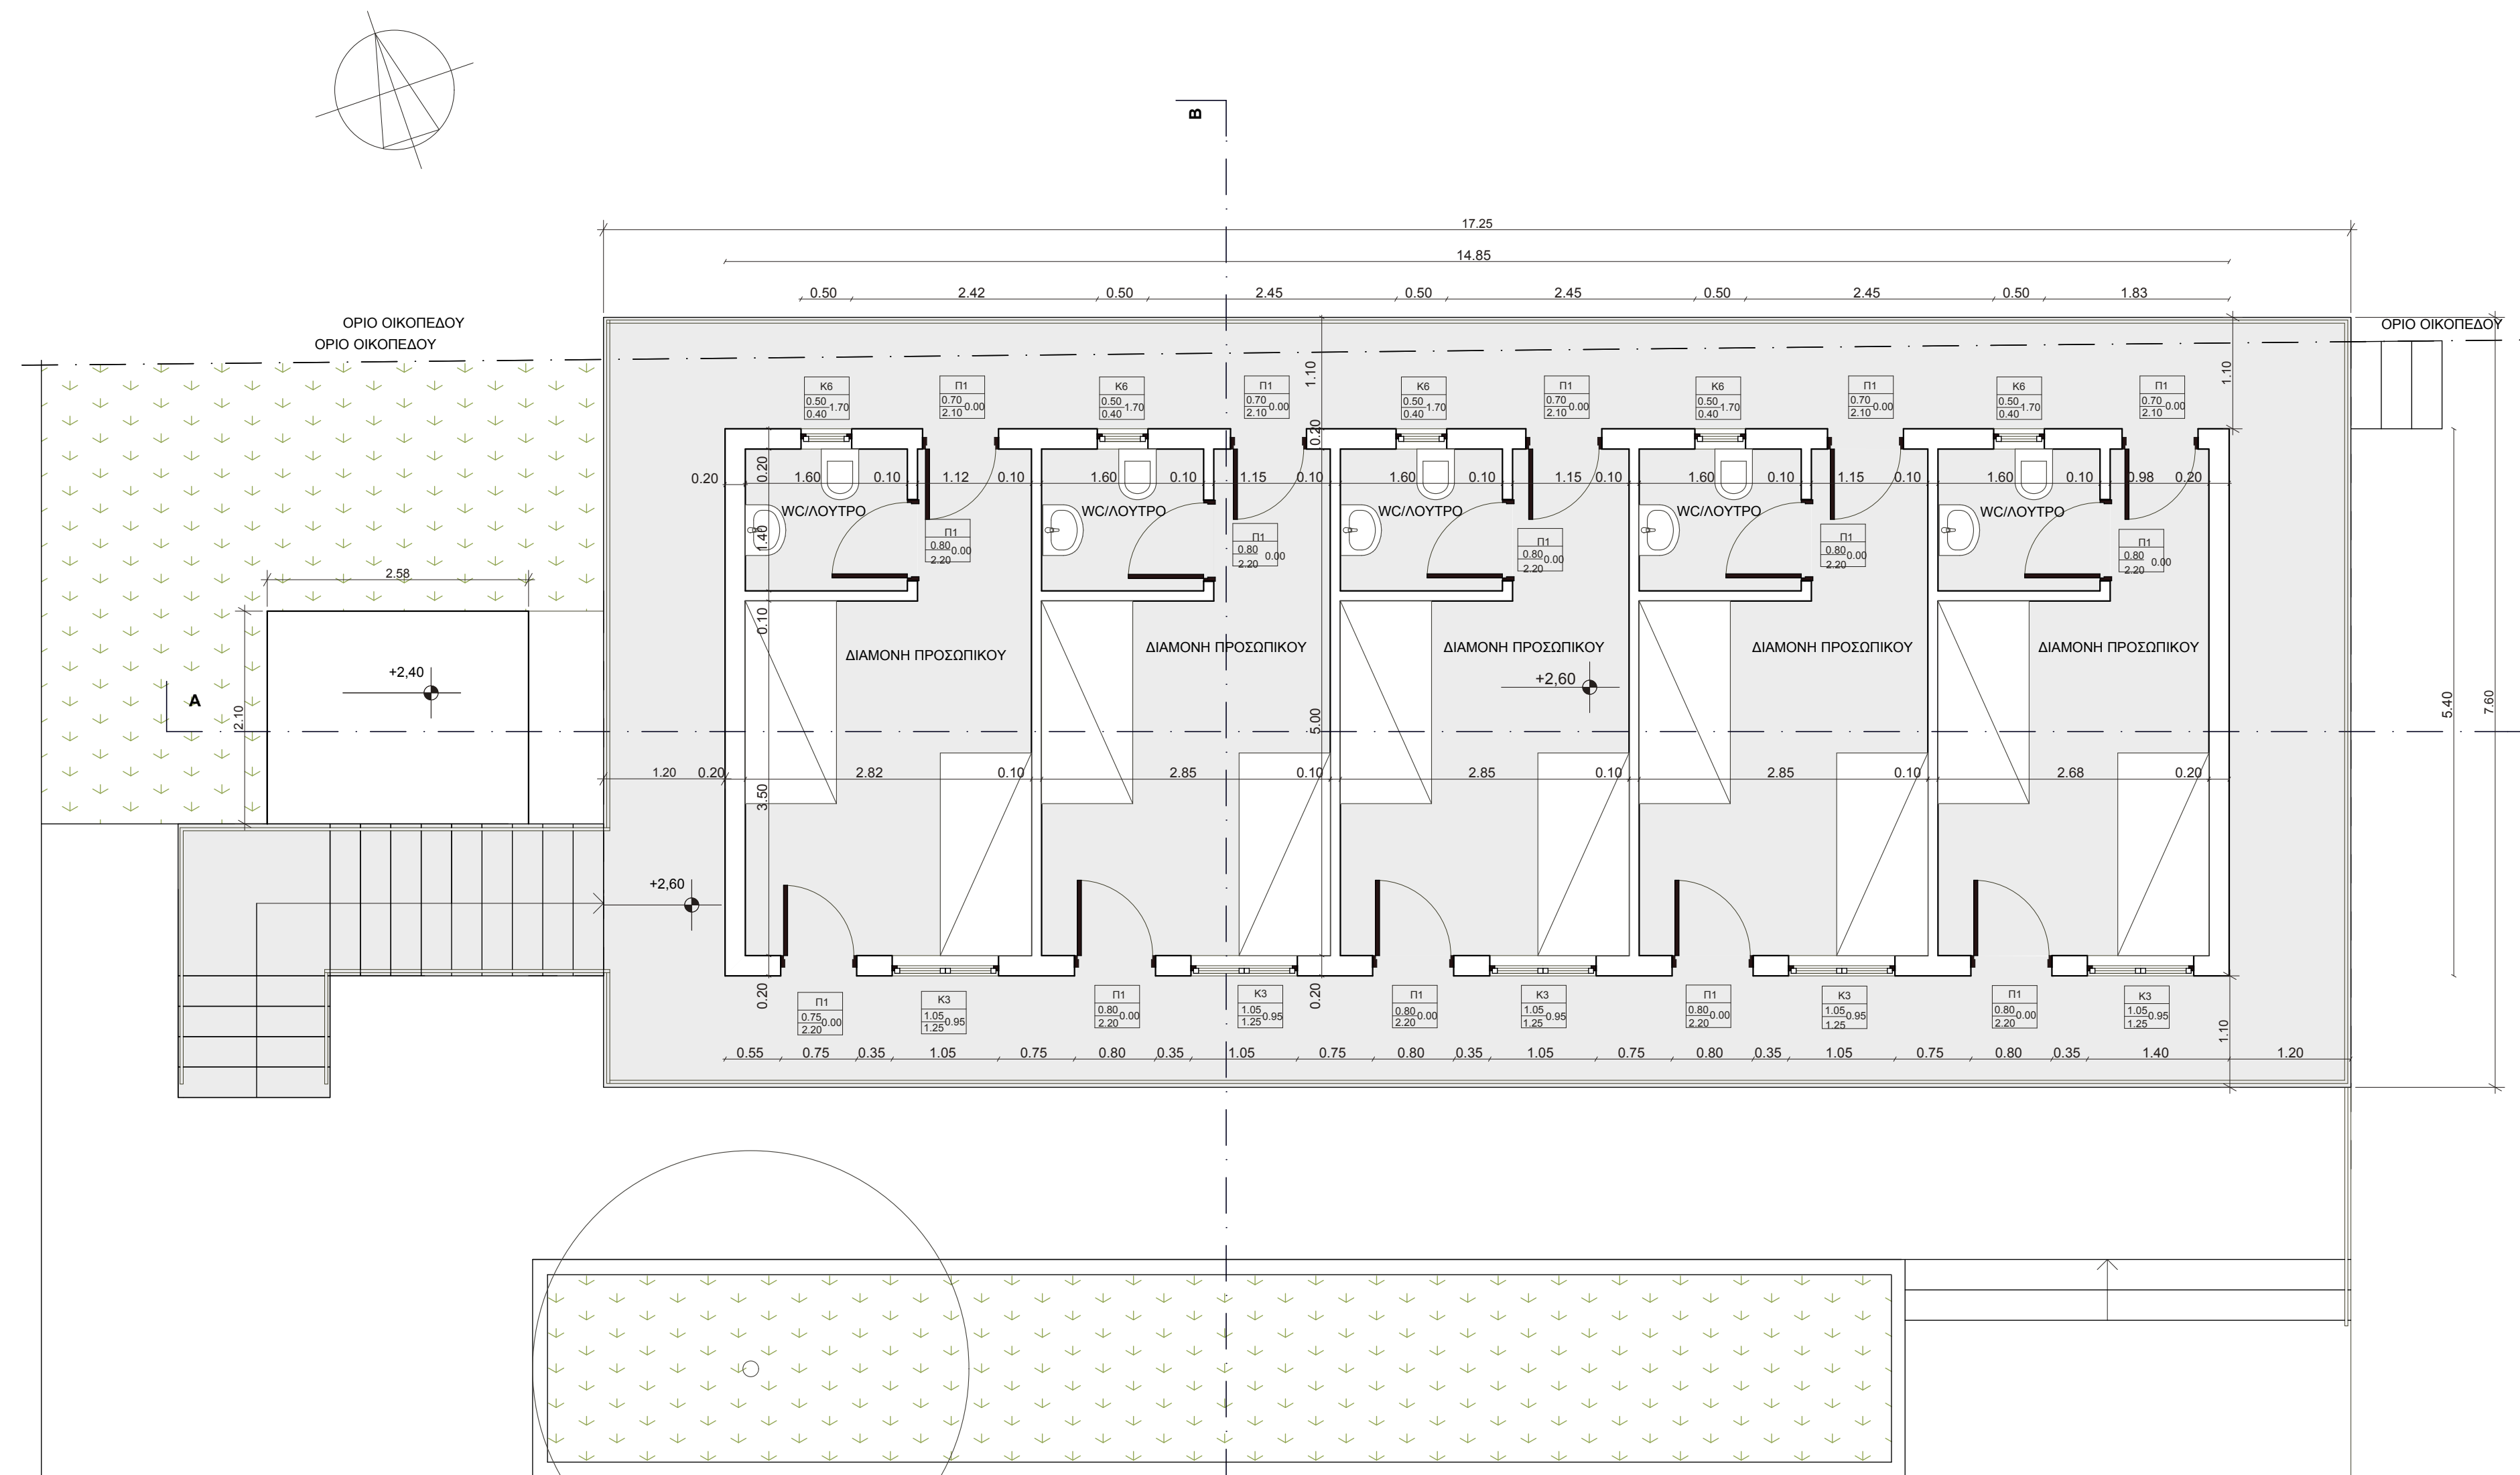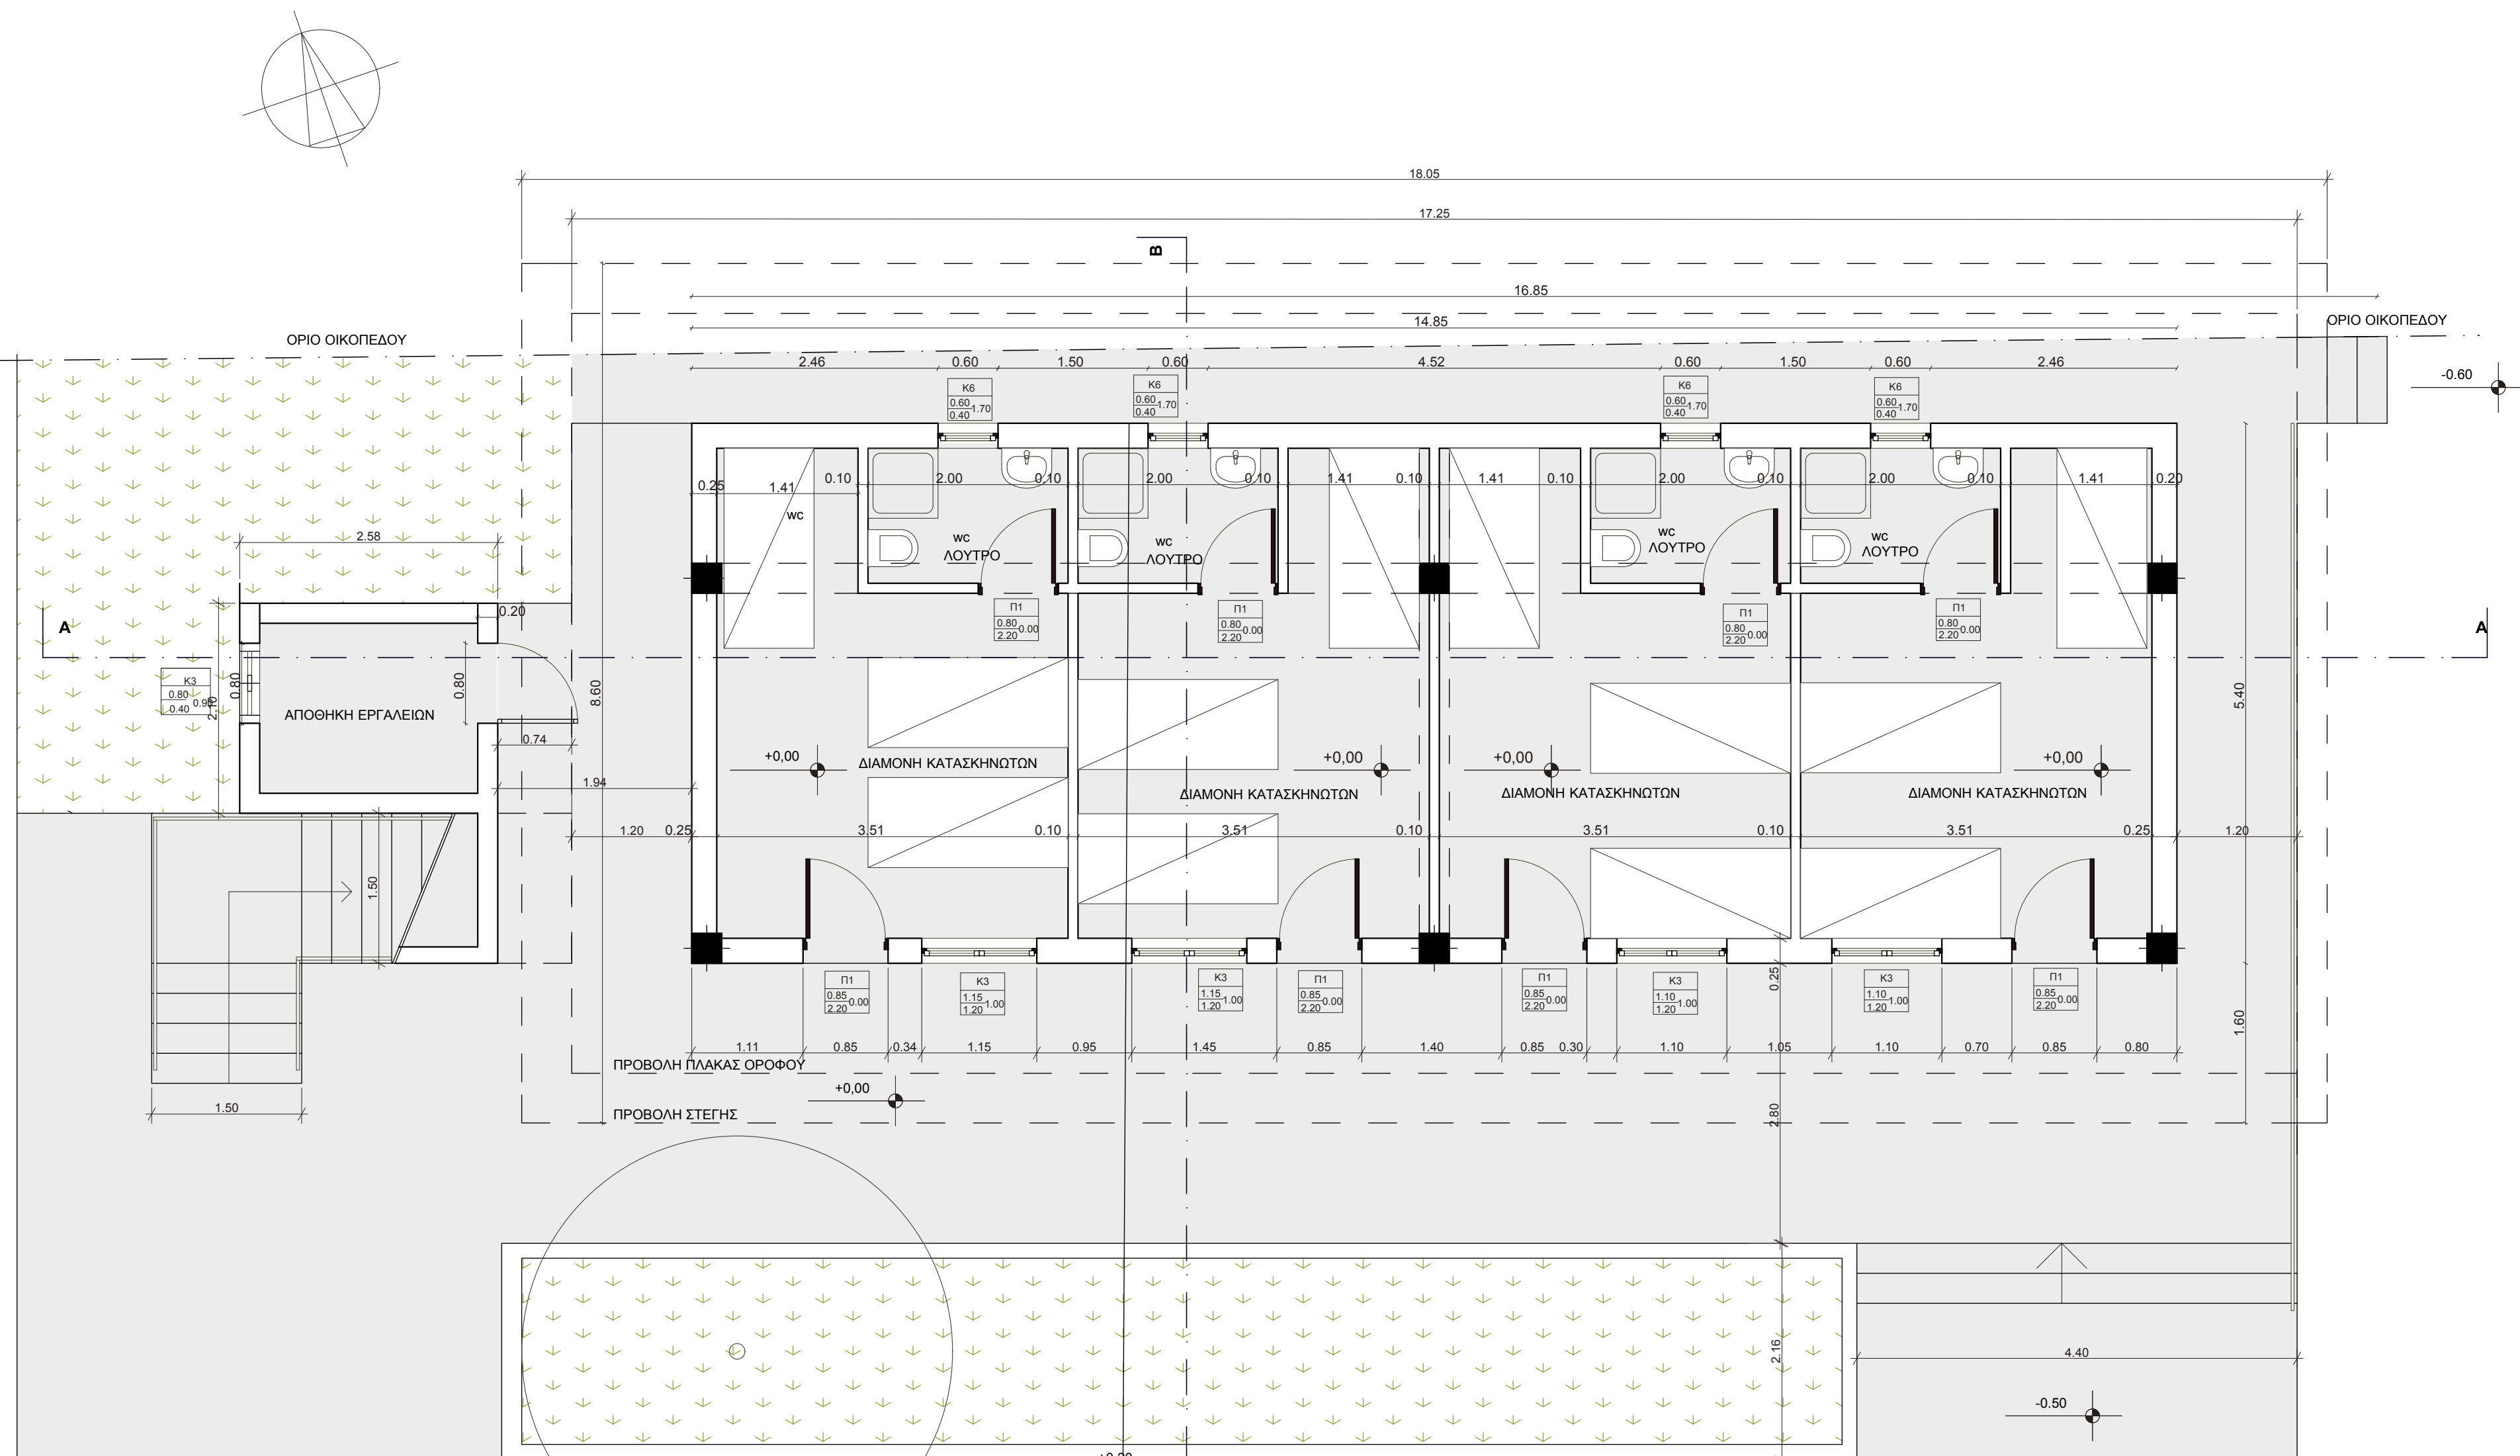

ΤΥΠΟΣ ΚΟΥΦΟΜΑΤΟΣ	ΤΥΠΟΣ ΚΟΥΦΟΜΑΤΟΣ
Κ3	ΕΥΛΙΝΟ ΠΑΡΑΒΥΡΟ ΔΙΦΥΛΛΟ ΑΝΟΙΓΜΕΝΟ
Κ6	ΕΥΛΙΝΟ ΠΑΡΑΒΥΡΟ ΔΙΦΥΛΛΟ ΑΝΑΚΛΙΝΟΜΕΝΟ
Π1	ΠΟΡΤΑ ΕΥΛΙΝΗ ΜΟΝΟΦΥΛΛΗ

ΛΕΙΟ ΒΙΟΜΗΧΑΝΙΚΟ ΔΑΠΕΔΟ ΜΠΕΤΟΝ
ΓΡΑΣΙΔΙ

ΥΠΟΥΡΓΕΙΟ ΕΡΓΑΣΙΑΣ ΚΟΙΝΩΝΙΚΗΣ ΑΣΦΑΛΙΣΗΣ ΚΑΙ ΠΡΟΝΟΙΑΣ		
ΚΕΝΤΡΟ ΚΟΙΝΩΝΙΚΗΣ ΠΡΟΝΟΙΑΣ ΠΕΡΙΦΕΡΕΙΑΣ Κ. ΜΑΚΕΔΟΝΙΑΣ		
ΕΡΓΟ: ΚΑΤΑΣΚΗΝΩΤΙΚΟ ΚΕΝΤΡΟ "ΑΘΗΝΑ"		
ΔΙΕΘΝΙΚΟ ΚΕΝΤΡΟ ΕΚΠΑΙΔΕΥΣΗΣ		
ΣΤΗΝ ΑΥΤΟΝΟΜΙΑ Α.Μ.Ε.Α.		
Α.Α.Ρ. ΥΦΙΣΤΑΜΕΝΟΥ ΚΤΙΣΜΑΤΟΣ: 8-9	ΧΡΗΣΗ ΥΦΙΣΤΑΜΕΝΟΥ: ΔΙΑΜΟΝΗ	
ΑΡΧΙΤΕΚΤΟΝΙΚΗ ΜΕΛΕΤΗ		ΑΡΧ
ΘΕΜΑ ΣΧΕΔΙΟΥ:		7
ΚΤΙΡΙΟ ΔΙΑΜΟΝΗΣ- ΚΑΤΟΨΕΙΣ / ΤΟΜΕΣ		ΚΑ: 1:50
ΘΕΣΣΑΛΟΝΙΚΗ ΑΠΡΙΛΙΟΣ 2017		
ΑΡΧΙΤΕΚΤΟΝΙΚΗ ΜΕΛΕΤΗ	ΣΤΑΤΙΚΗ ΜΕΛΕΤΗ	ΜΕΛΕΤΗ Η-Μ ΕΓΚΑΤΑΣΤΑΣΕΩΝ
ΘΕΩΡΗΣΕΙΣ		
ΟΙ ΣΥΝΤΑΣΑΝΤΕΣ ΤΗΝ ΜΕΛΕΤΗ		ΘΕΩΡΗΣΗΚΕ Θεσ/νην/2017 Ο ΕΠΙΒΕΒΛΩΝ
		ΕΓΚΡΙΝΕΤΑΙ Θεσ/νην/2017


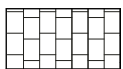
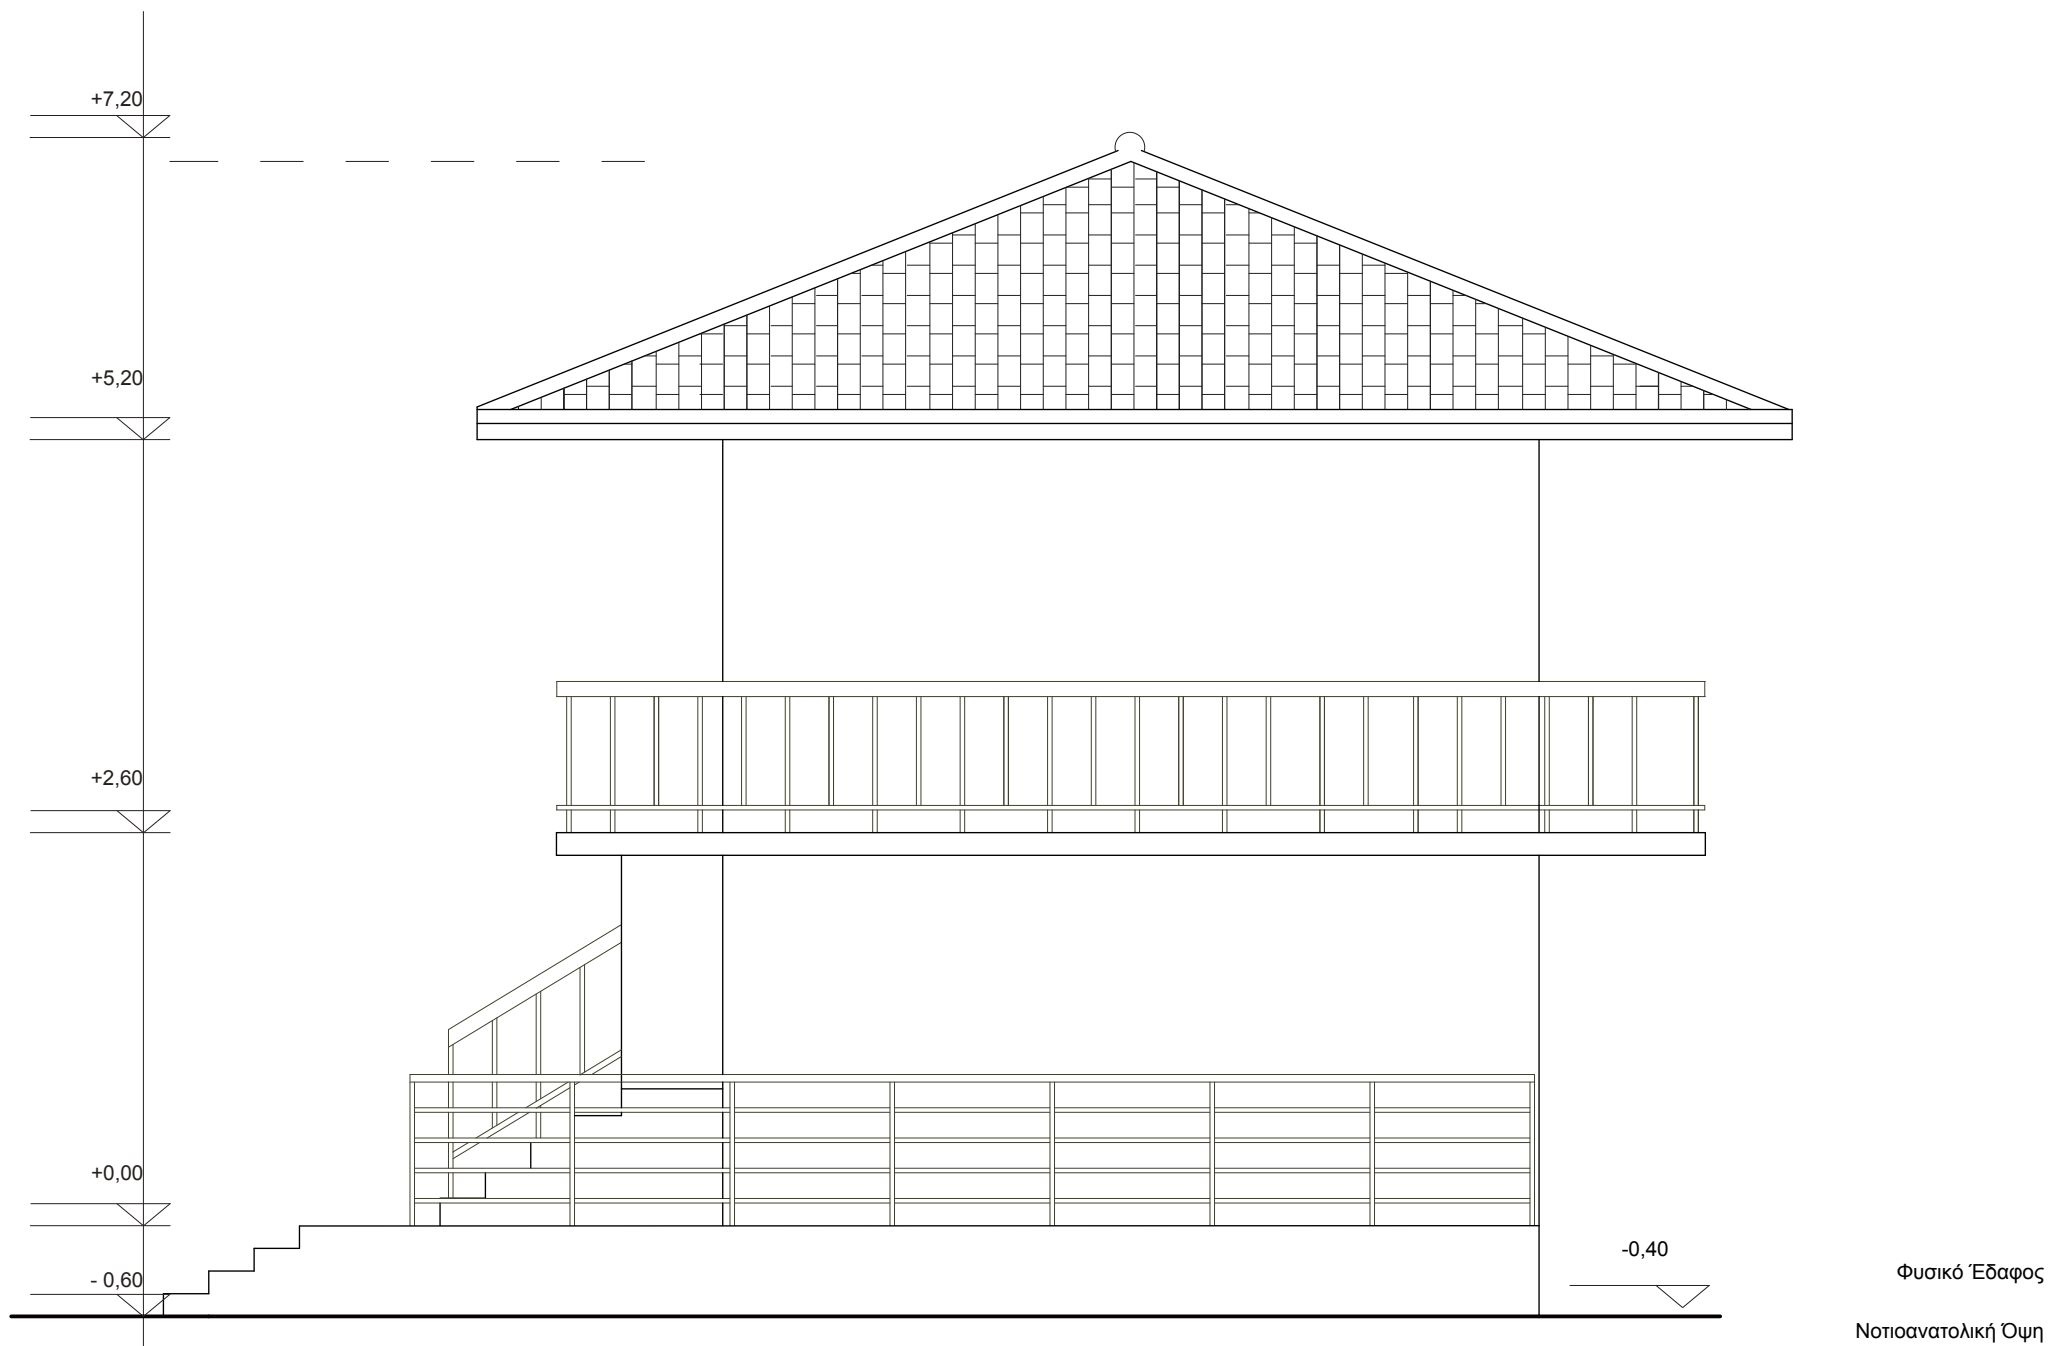
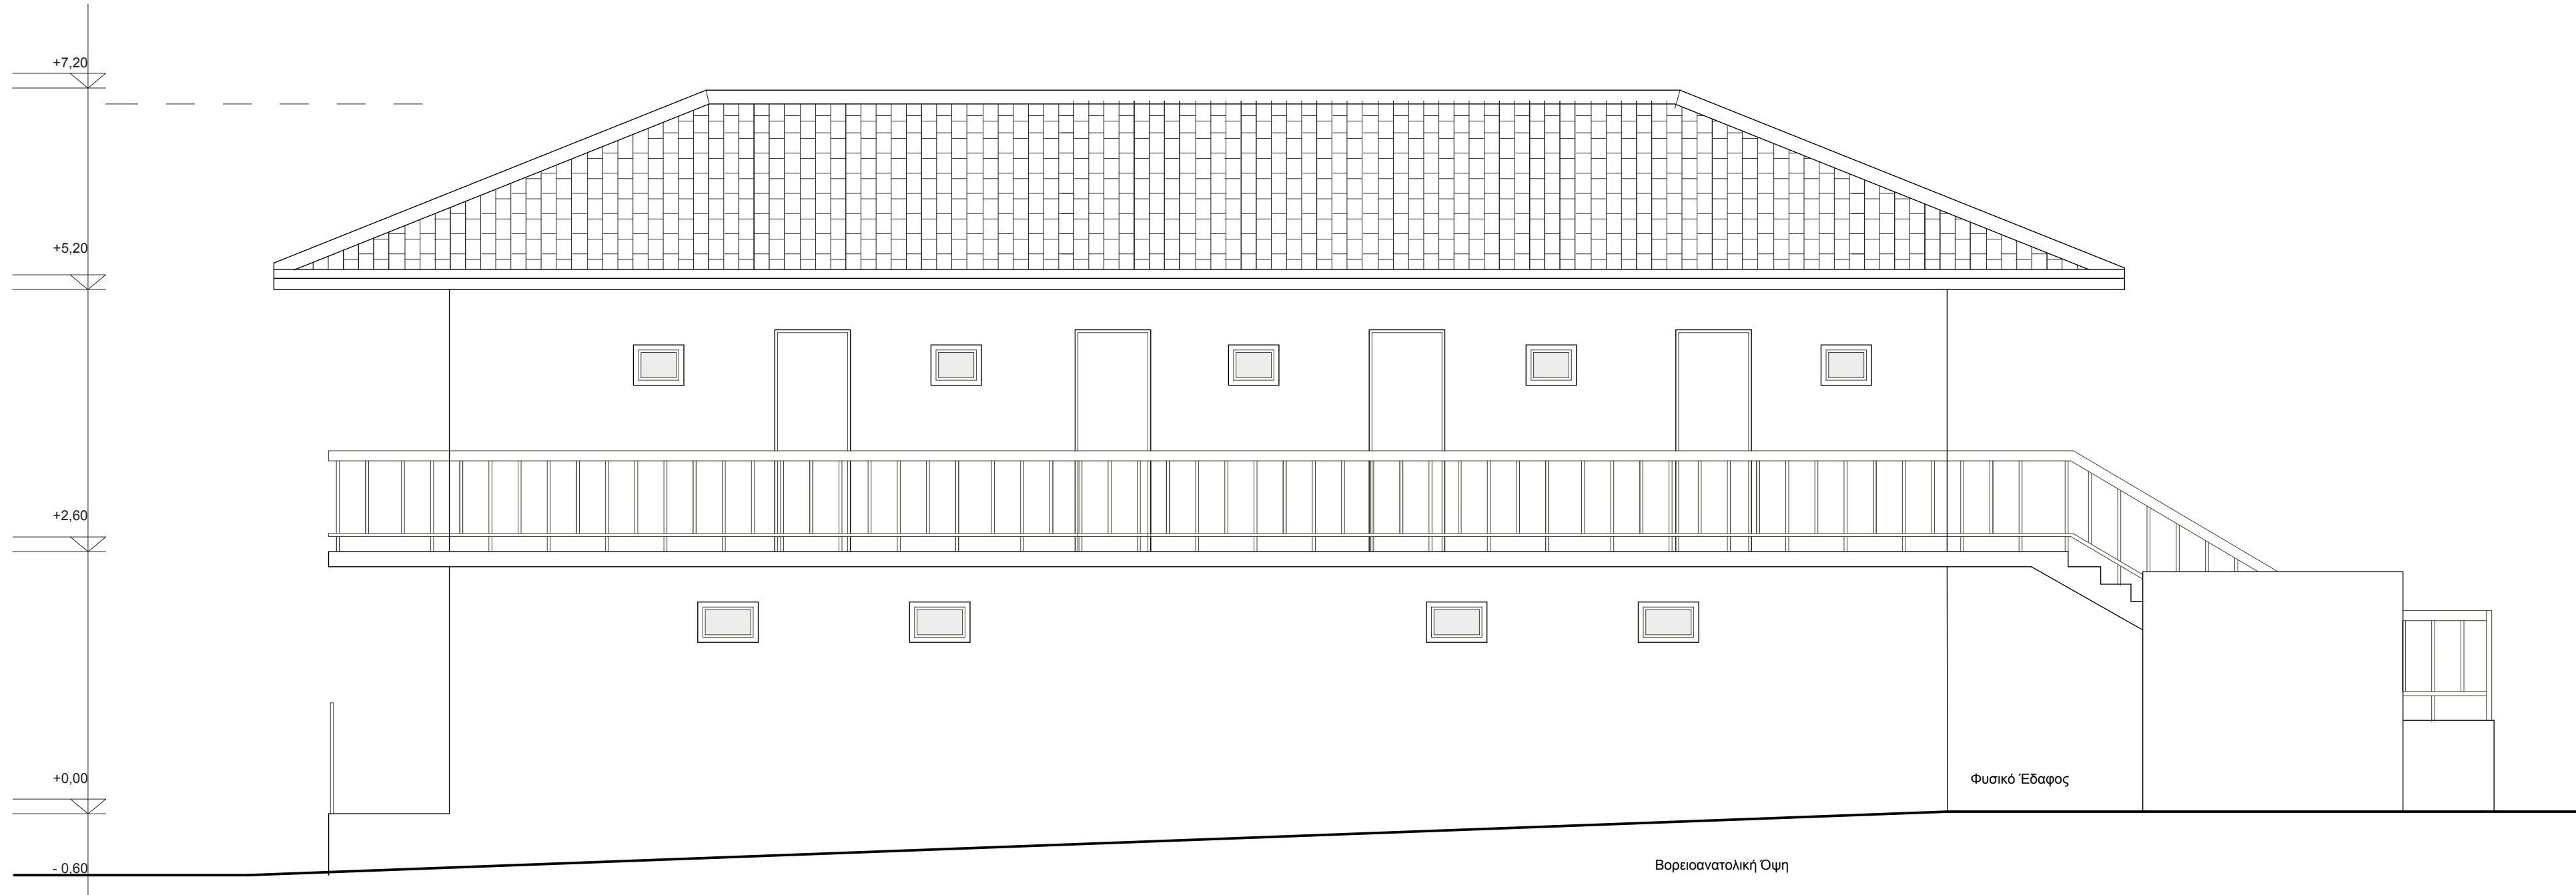


ΚΕΡΑΜΙΔΙ

--	--	--	--	--	--

ΥΠΟΥΡΓΕΙΟ ΕΡΓΑΣΙΑΣ ΚΟΙΝΩΝΙΚΗΣ ΑΣΦΑΛΙΣΗΣ ΚΑΙ ΠΡΟΝΟΙΑΣ ΚΕΝΤΡΟ ΚΟΙΝΩΝΙΚΗΣ ΠΡΟΝΟΙΑΣ ΠΕΡΙΦΕΡΕΙΑΣ Κ. ΜΑΚΕΔΟΝΙΑΣ					
ΕΡΓΟ: ΚΑΤΑΣΚΗΝΩΤΙΚΟ ΚΕΝΤΡΟ "ΑΘΗΝΑ" ΔΙΕΘΝΙΚΟ ΚΕΝΤΡΟ ΕΚΠΑΙΔΕΥΣΗΣ ΣΤΗΝ ΑΥΤΟΝΟΜΙΑ Α.Μ.Ε.Α.					
Α.ΑΡ. ΥΦΙΣΤΑΜΕΝΟΥ ΚΤΙΣΜΑΤΟΣ:		8-9		ΧΡΗΣΗ ΥΦΙΣΤΑΜΕΝΟΥ: ΔΙΑΜΟΝΗ	
ΑΡΧΙΤΕΚΤΟΝΙΚΗ ΜΕΛΕΤΗ				ΑΡΧ	
ΘΕΜΑ ΣΧΕΔΙΟΥ:				8	
ΚΤΙΡΙΟ ΔΙΑΜΟΝΗΣ - ΟΥΕΙΣ					
ΘΕΣΣΑΛΟΝΙΚΗ ΑΠΡΙΛΙΟΣ 2017				ΚΑ: 1:50	
ΑΡΧΙΤΕΚΤΟΝΙΚΗ ΜΕΛΕΤΗ		ΣΤΑΤΙΚΗ ΜΕΛΕΤΗ		ΜΕΛΕΤΗ Η-Μ ΕΓΚΑΤΑΣΤΑΣΕΩΝ	

ΘΕΩΡΗΣΕΙΣ	
ΟΙ ΣΥΝΤΑΣΑΝΤΕΣ ΤΗΝ ΜΕΛΕΤΗ	ΘΕΩΡΗΘΗΚΕ Θεσ/νική/2017 Ο ΕΠΙΒΛΕΠΩΝ
	ΕΓΚΡΙΝΕΤΑΙ Θεσ/νική/2017

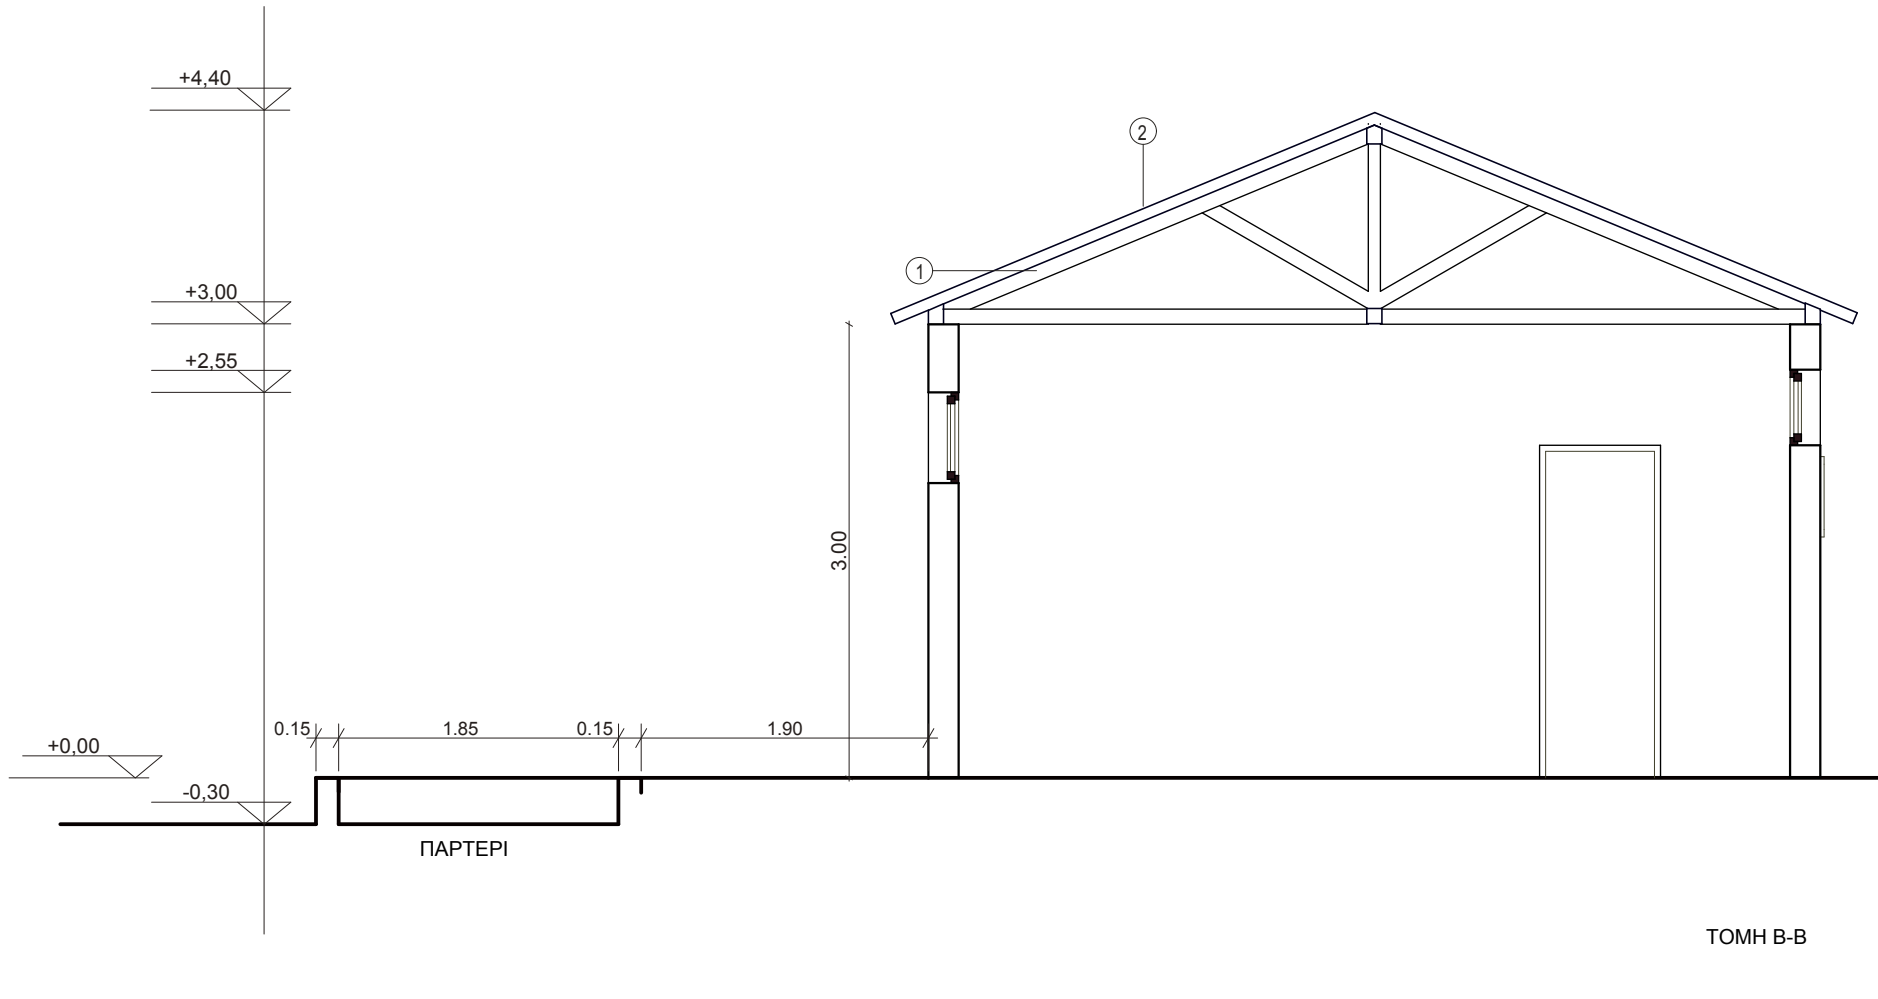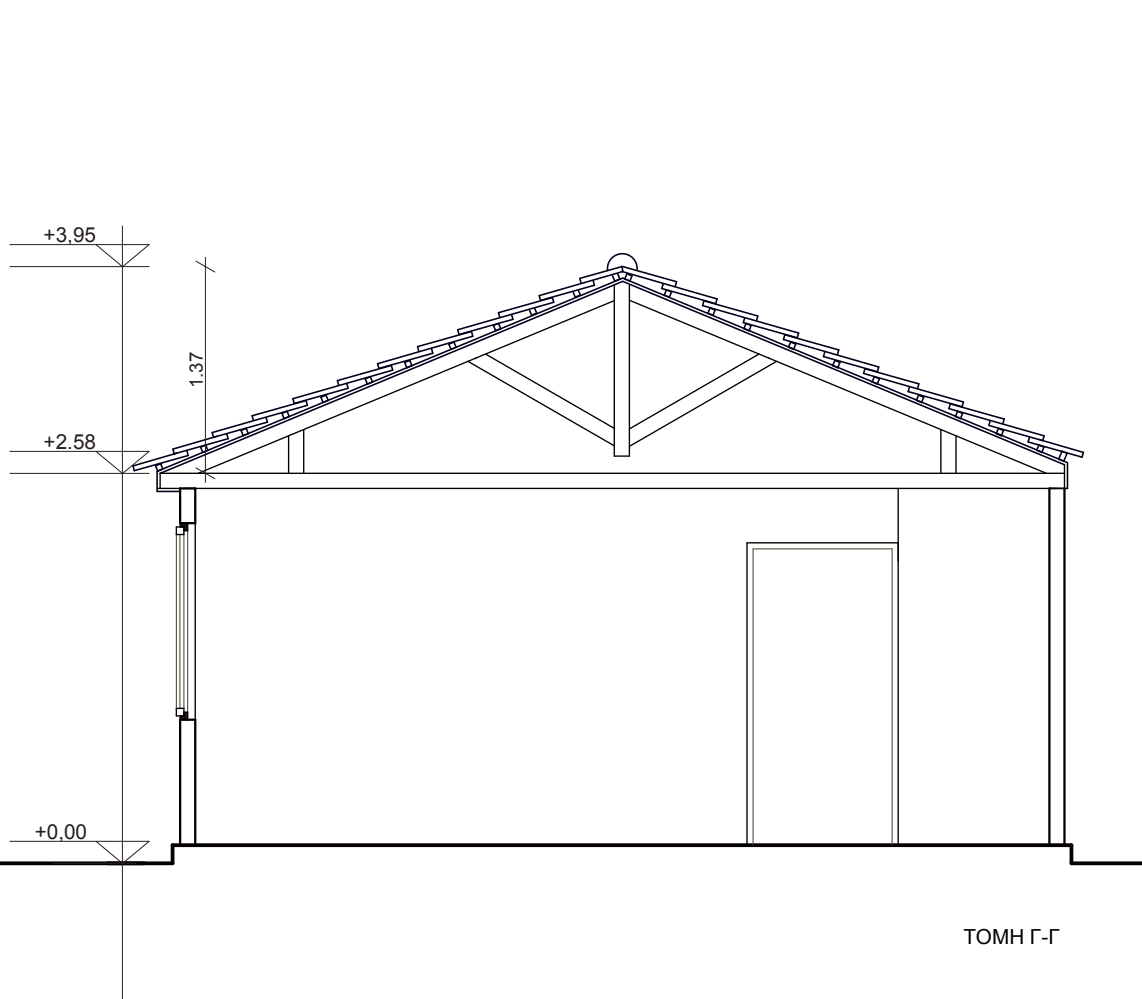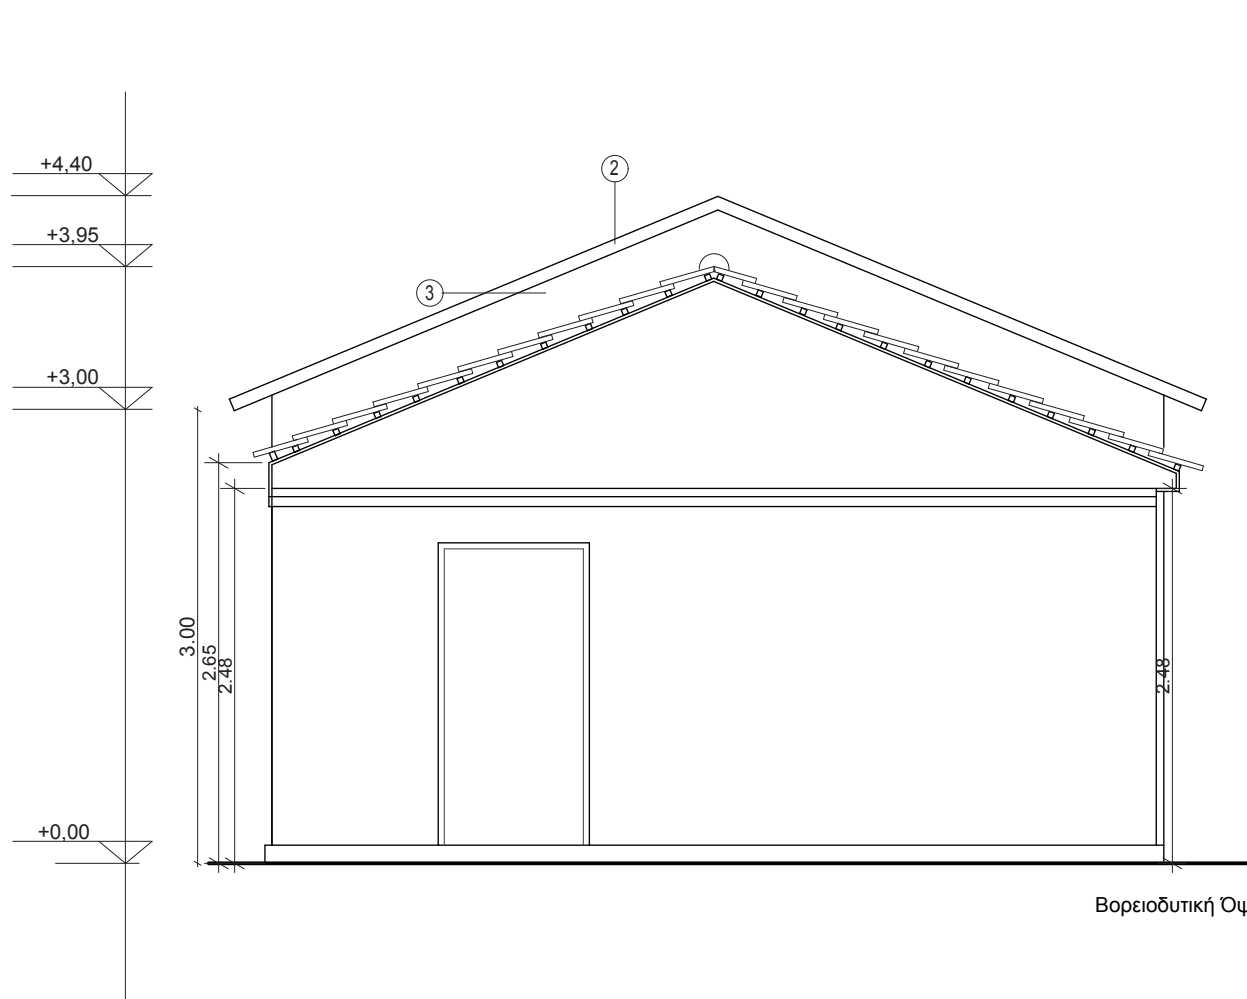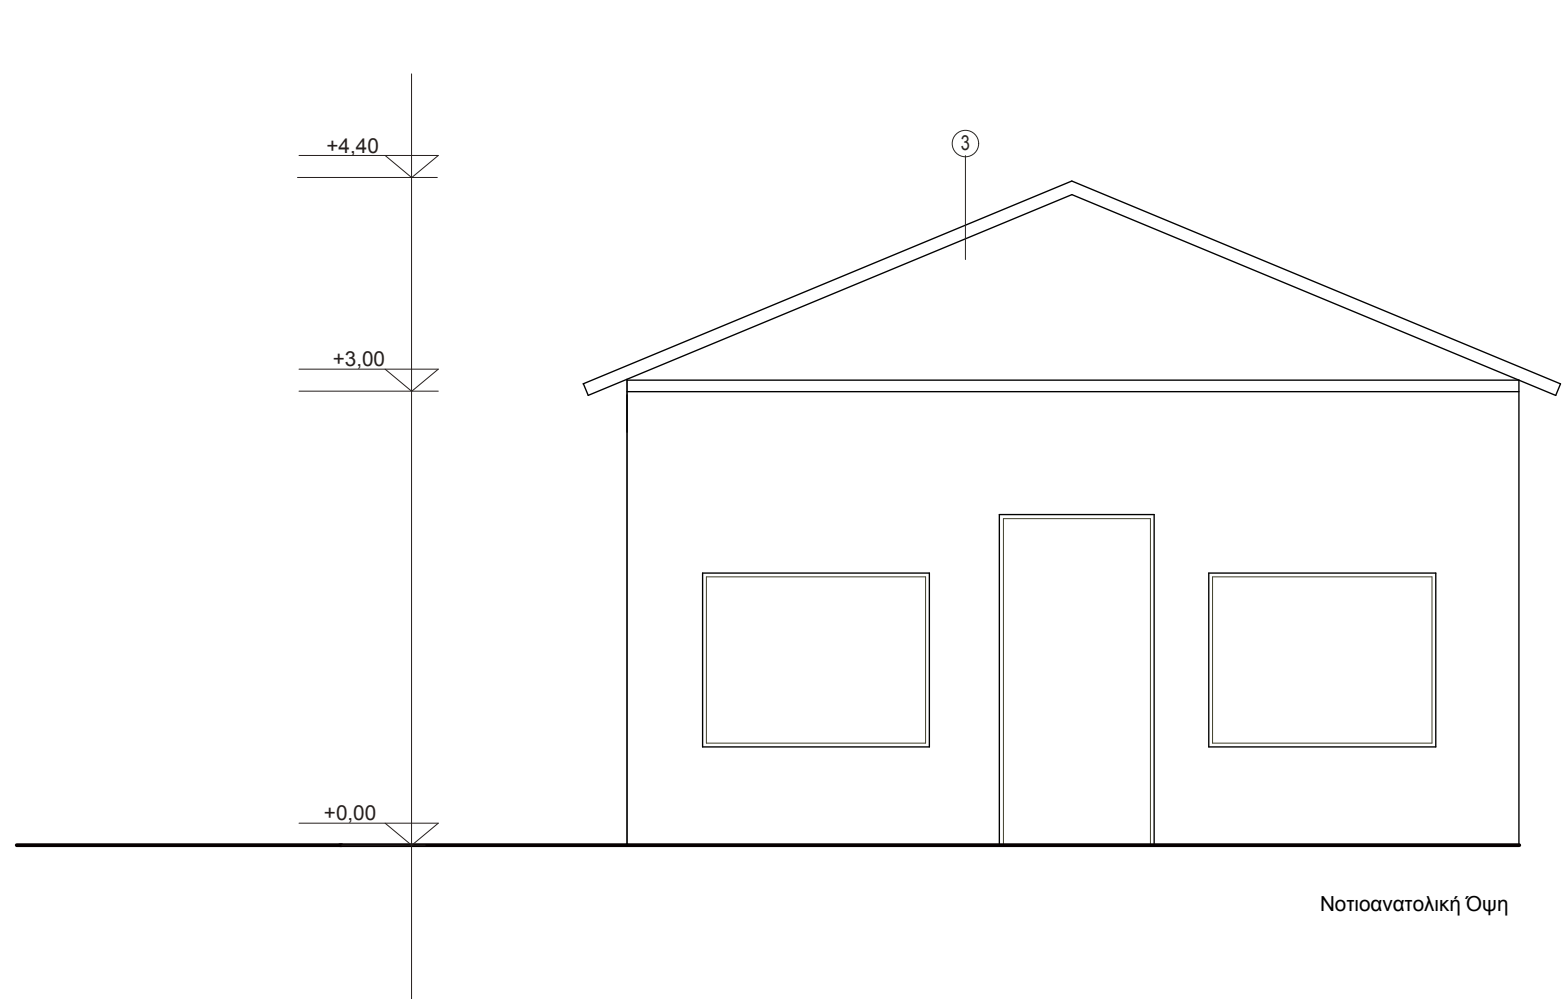

ΠΡΟΣΘΗΚΗ
ΥΦΙΣΤΑΜΕΝΟ

- ① ΜΕΤΑΛΛΙΚΗ ΚΑΤΑΣΚΕΥΗ
② ΠΑΝΕΛ ΟΡΟΦΗΣ
③ ΠΑΝΕΛ ΠΛΑΓΙΟΚΑΛΥΨΗΣ

ΤΥΠΟΣ
ΚΟΥΦΟΜΑΤΟΣ
ΠΛΑΤΟΣ ΥΨΟΣ
ΥΨΟΣ ΠΟΔΙΑΣ

ΒΟΡΡΑΣ
ΣΤΑΘΜΗ ΔΑΠΕΔΟΥ

ΑΡΙΘΜΟΣ ΚΟΥΦΟΜΑΤΟΣ	ΤΥΠΟΣ ΚΟΥΦΟΜΑΤΟΣ
K7	ΠΑΡΑΒΥΡΟ ΑΛΟΥΜΙΝΙΟΥ ΜΟΝΟΦΥΛΛΟ ΑΝΟΙΓΟΜΕΝΟ
K8	ΤΡΙΦΥΛΛΟΣ ΦΕΓΓΙΤΗΣ ΜΕ ΑΝΑΚΛΙΝΟΜΕΝΟ ΤΟ ΜΕΣΑΙΟ ΦΥΛΛΟ
K9	ΠΑΡΑΒΥΡΟ ΑΛΟΥΜΙΝΙΟΥ ΣΤΑΘΕΡΟ
Π1	ΠΟΡΤΑ ΞΥΛΙΝΗ ΜΟΝΟΦΥΛΛΗ
Π2	ΠΟΡΤΑ ΑΛΟΥΜΙΝΙΟΥ ΜΟΝΟΦΥΛΛΗ
Π3	ΔΙΦΥΛΛΗ ΜΕΤΑΛΛΙΚΗ ΠΟΡΤΑ

ΑΝΤΙΟΛΙΘΗΤΙΚΟ ΧΥΤΟ ΔΑΠΕΔΟ ΜΠΕΤΟΝ
ΛΕΙΟ ΒΙΟΜΗΧΑΝΙΚΟ ΔΑΠΕΔΟ ΜΠΕΤΟΝ
ΓΡΑΣΙΔ

--	--	--	--	--	--

ΥΠΟΥΡΓΕΙΟ ΕΡΓΑΣΙΑΣ ΚΟΙΝΩΝΙΚΗΣ ΑΣΦΑΛΙΣΗΣ ΚΑΙ ΠΡΟΝΟΙΑΣ

ΚΕΝΤΡΟ ΚΟΙΝΩΝΙΚΗΣ ΠΡΟΝΟΙΑΣ ΠΕΡΙΦΕΡΕΙΑΣ Κ. ΜΑΚΕΔΟΝΙΑΣ

ΕΡΓΟ:

ΚΑΤΑΣΚΗΝΩΤΙΚΟ ΚΕΝΤΡΟ "ΑΘΗΝΑ"

ΔΙΕΘΝΙΚΟ ΚΕΝΤΡΟ ΕΚΠΑΙΔΕΥΣΗΣ

ΣΤΗΝ ΑΥΤΟΝΟΜΙΑ Α.Μ.Ε.Α.

Α.ΑΡ. ΥΦΙΣΤΑΜΕΝΟΥ ΚΤΙΣΜΑΤΟΣ: 10.1-10

ΧΡΗΣΗ ΥΦΙΣΤΑΜΕΝΟΥ: ΤΡΑΠΕΖΑΡΙΑ

ΑΡΧΙΤΕΚΤΟΝΙΚΗ ΜΕΛΕΤΗ

ΑΡΧ

ΘΕΜΑ ΣΧΕΔΙΟΥ:

ΚΤΙΡΙΟ ΠΟΛΥΑΠΛΩΝ ΔΡΑΣΤΗΡΙΟΤΗΤΩΝ ΚΑΤΟΨΗ - ΟΦΕΙΣ - ΤΟΜΕΣ

ΚΑ: 1:50

ΘΕΣΣΑΛΟΝΙΚΗ ΑΠΡΙΛΙΟΣ 2017

ΑΡΧΙΤΕΚΤΟΝΙΚΗ ΜΕΛΕΤΗ

ΣΤΑΤΙΚΗ ΜΕΛΕΤΗ


ΜΕΛΕΤΗ Η-Μ ΕΓΚΑΤΑΣΤΑΣΕΩΝ


ΘΕΩΡΗΣΕΙΣ

ΟΙ ΣΥΝΤΑΞΑΝΤΕΣ ΤΗΝ ΜΕΛΕΤΗ

ΘΕΩΡΗΘΗΚΕ Θεσ/νική/...../2017
Ο ΕΠΙΒΛΕΠΩΝ

ΕΓΚΡΙΝΕΤΑΙ Θεσ/νική/...../2017

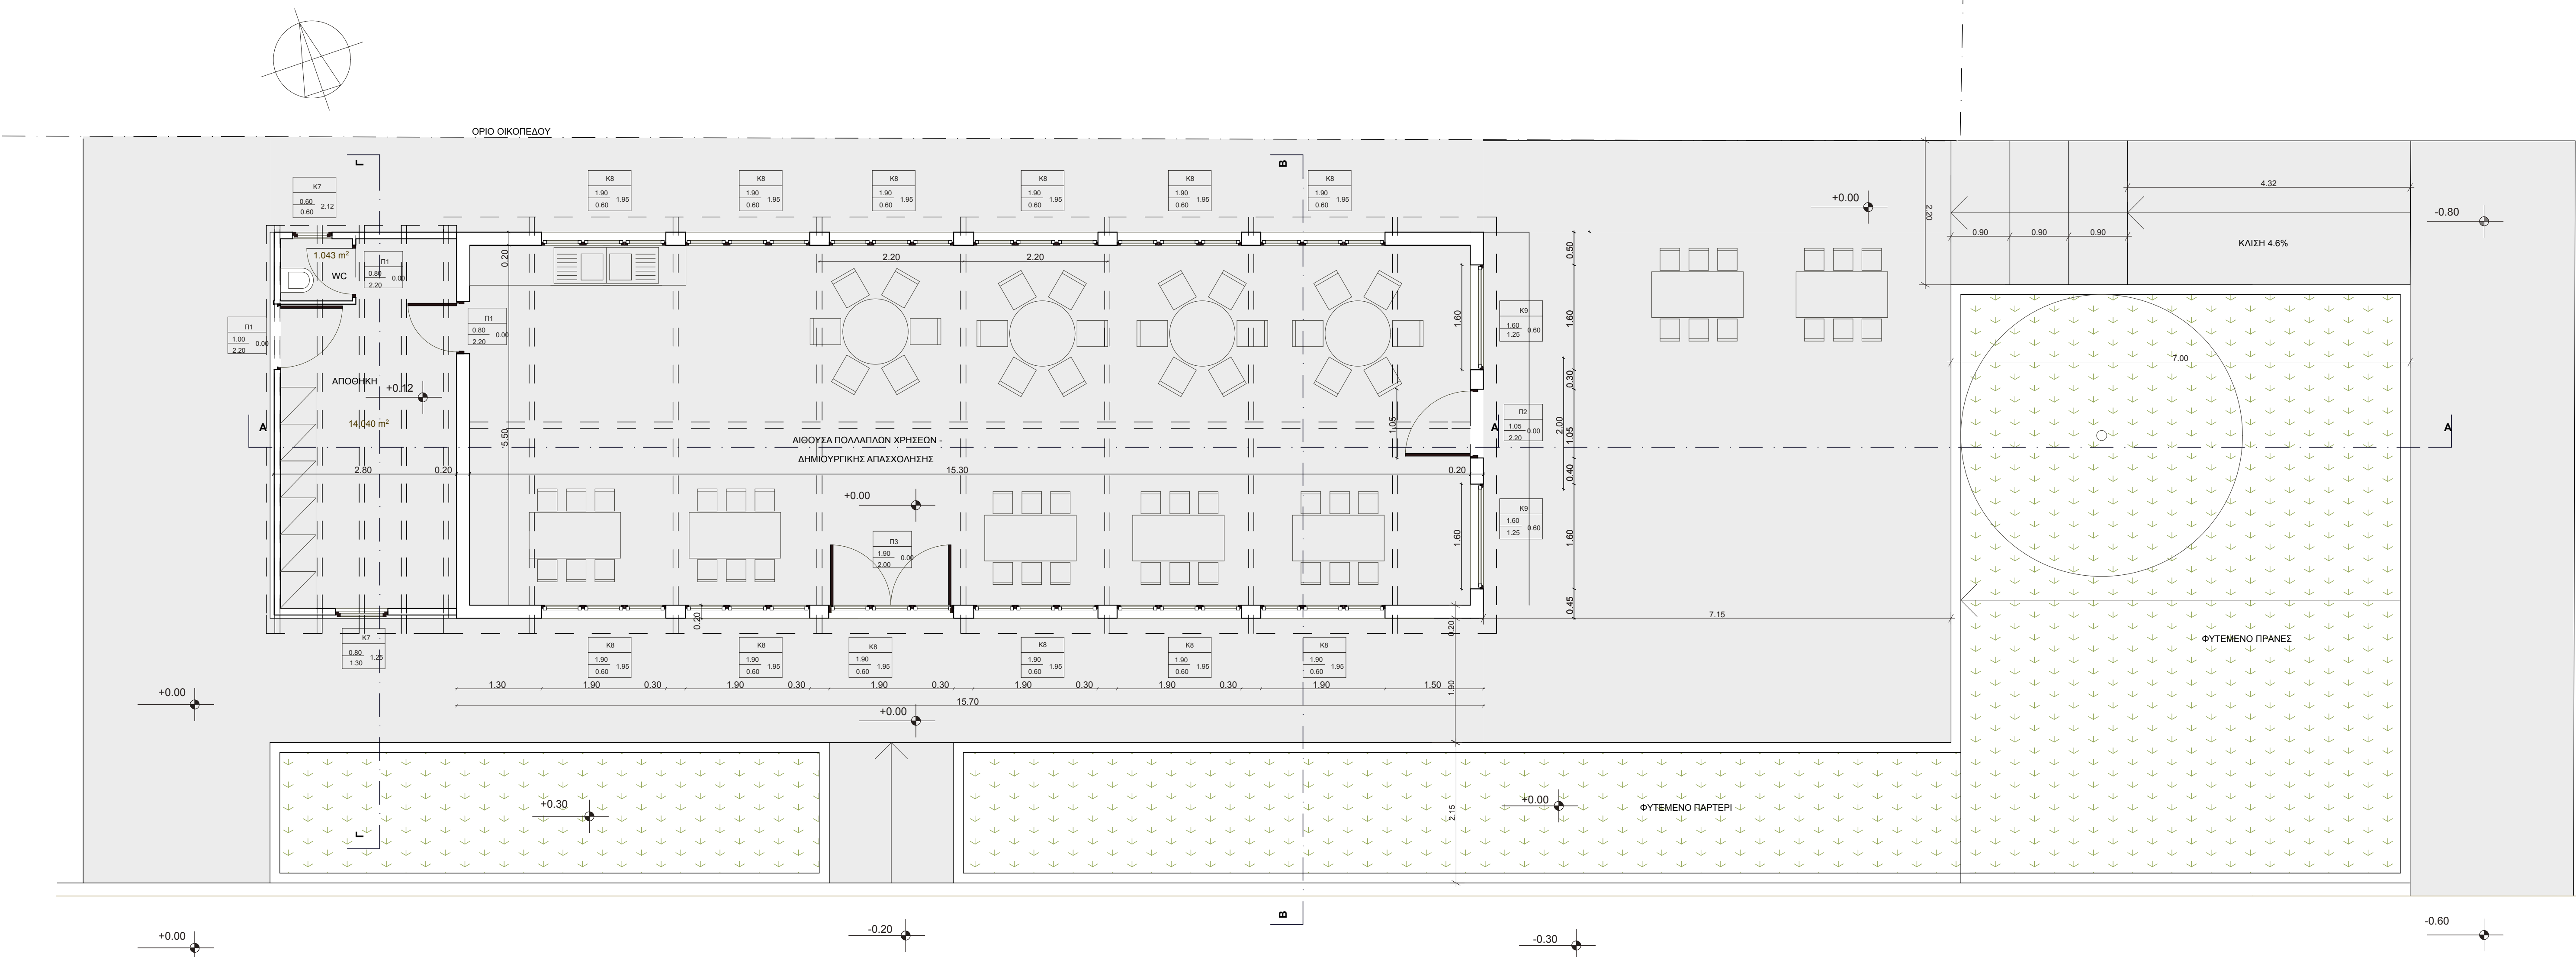

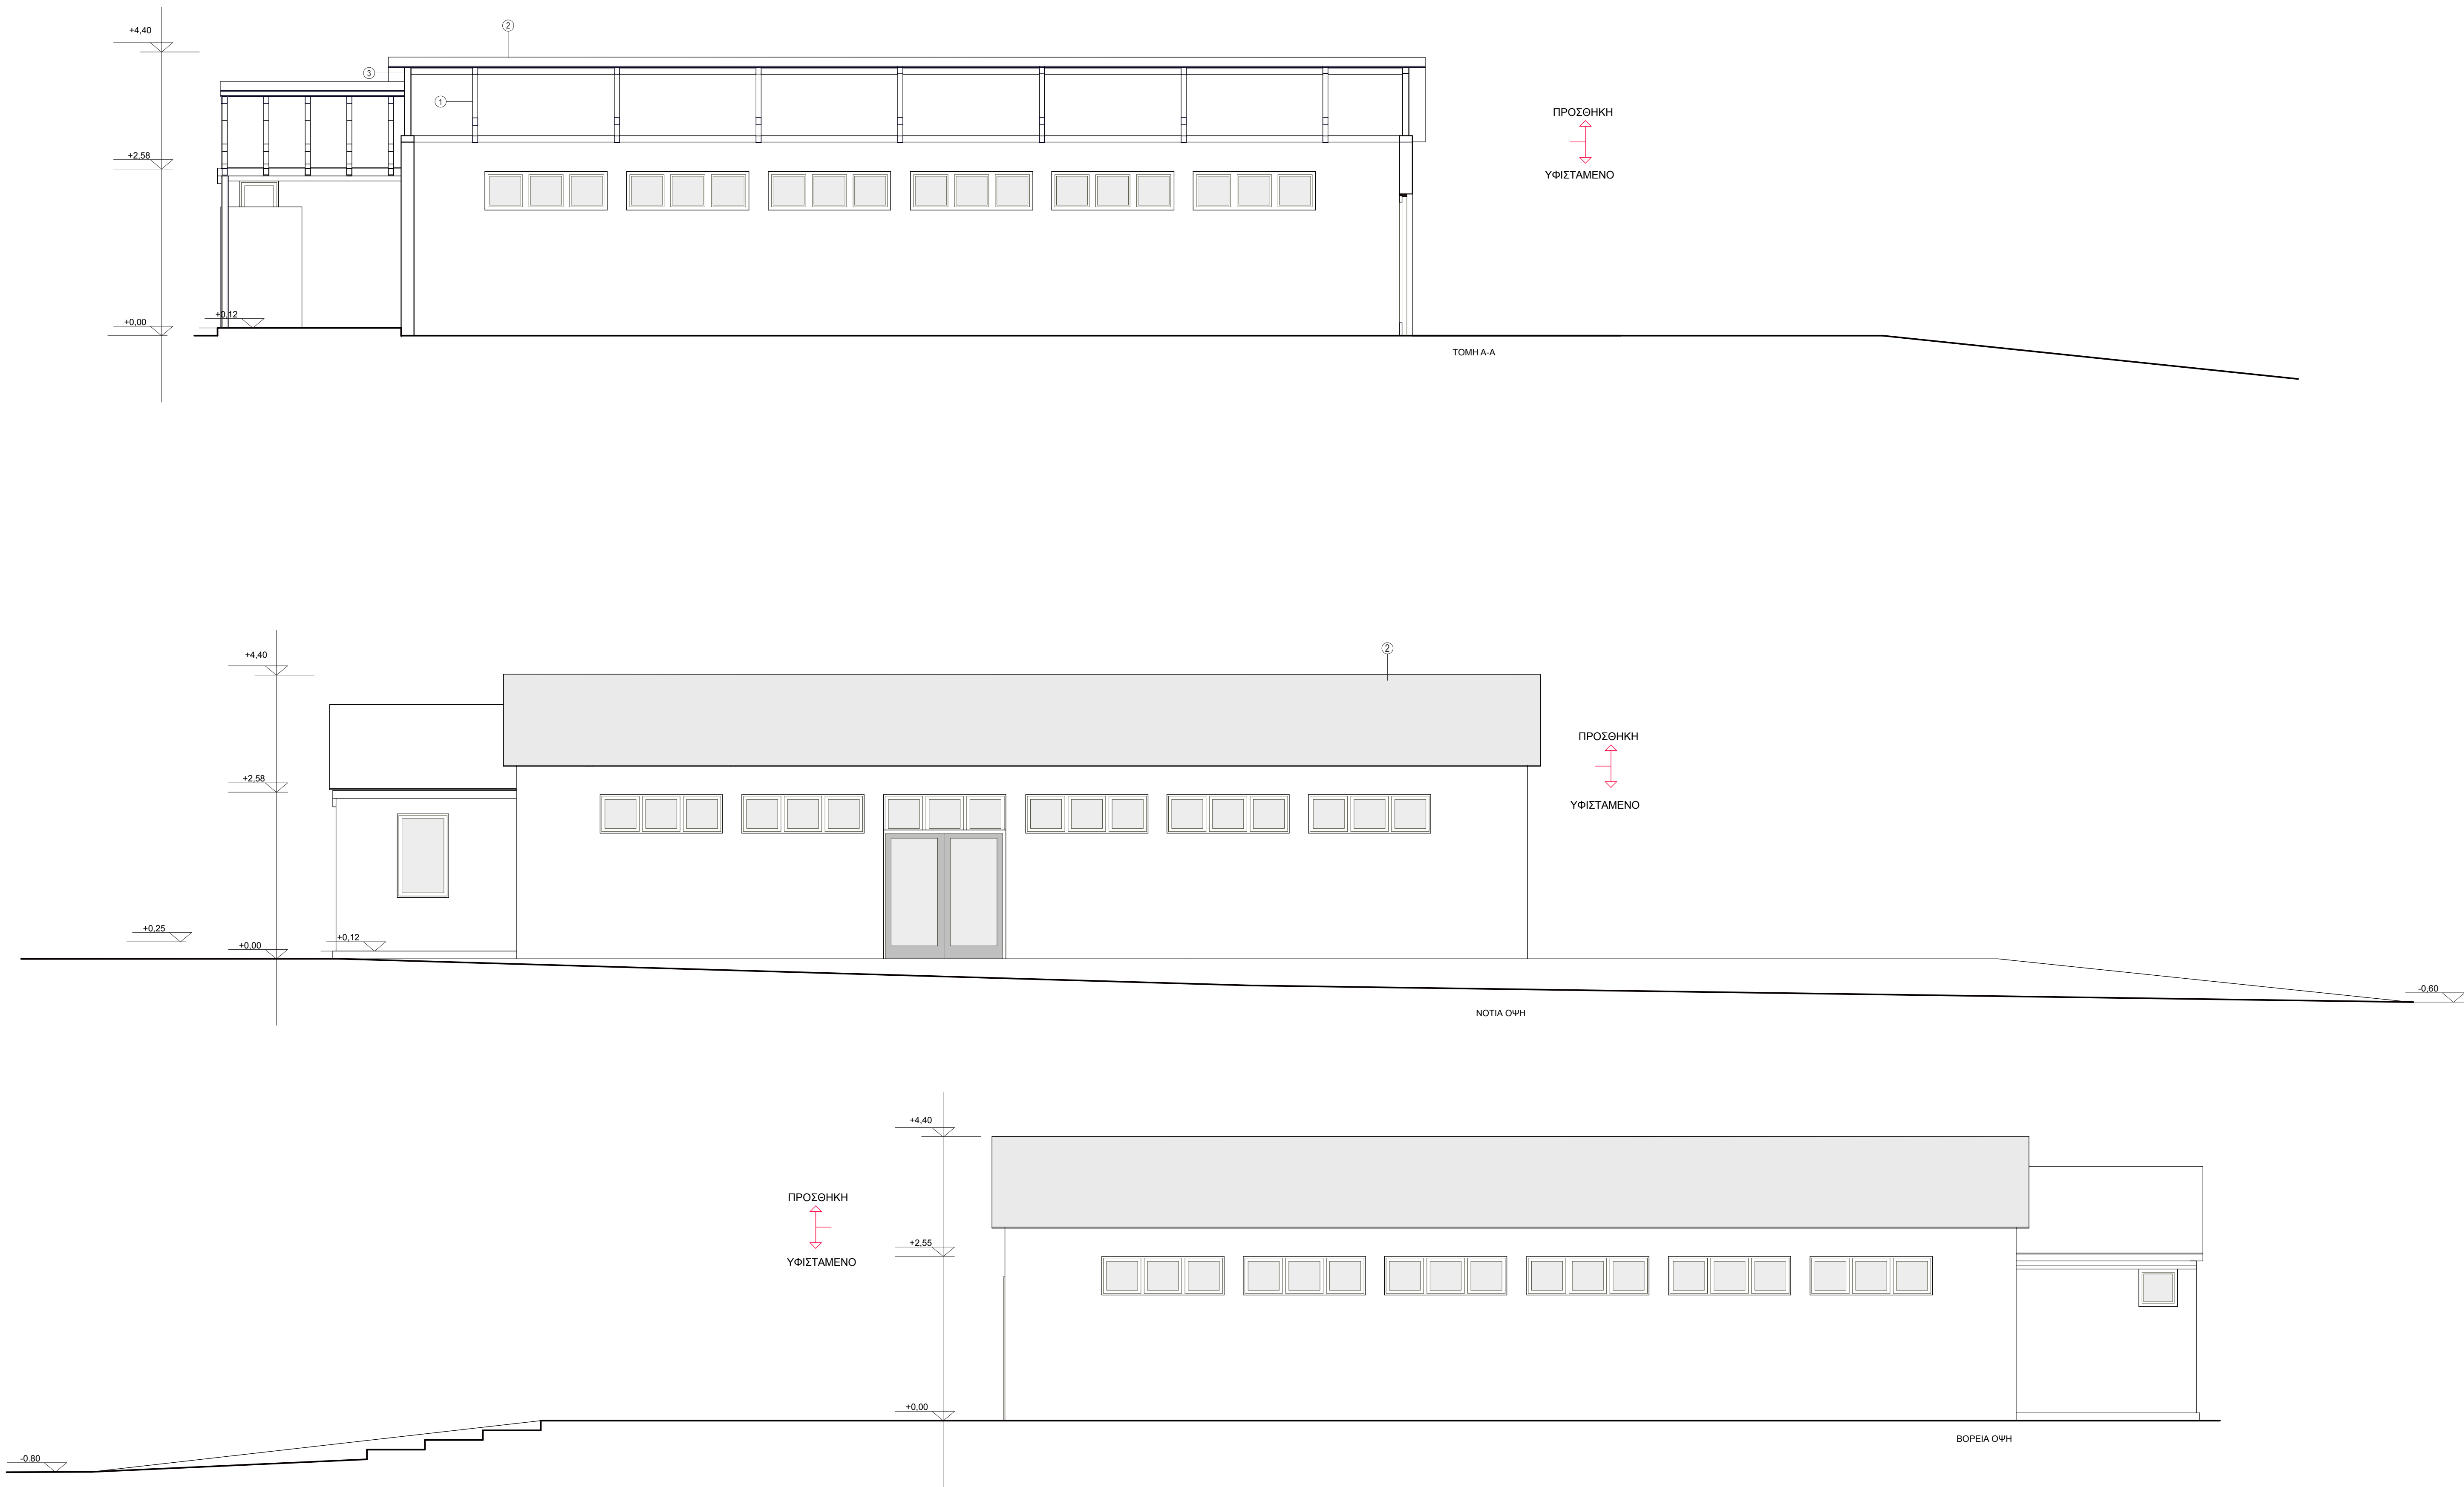


- ① ΜΕΤΑΛΛΙΚΗ ΚΑΤΑΣΚΕΥΗ
② ΠΑΝΕΛ ΟΡΟΦΗΣ
③ ΠΑΝΕΛ ΠΛΑΤΟΚΑΛΥΨΗΣ


--	--	--	--	--	--

ΥΠΟΥΡΓΕΙΟ ΕΡΓΑΣΙΑΣ ΚΟΙΝΩΝΙΚΗΣ ΑΣΦΑΛΙΣΗΣ ΚΑΙ ΠΡΟΝΟΙΑΣ ΚΕΝΤΡΟ ΚΟΙΝΩΝΙΚΗΣ ΠΡΟΝΟΙΑΣ ΠΕΡΙΦΕΡΕΙΑΣ Κ. ΜΑΚΕΔΟΝΙΑΣ		
ΕΡΓΟ: ΚΑΤΑΣΚΗΝΩΤΙΚΟ ΚΕΝΤΡΟ "ΑΘΗΝΑ" ΔΙΕΘΝΙΚΟ ΚΕΝΤΡΟ ΕΚΠΑΙΔΕΥΣΗΣ ΣΤΗΝ ΑΥΤΟΝΟΜΙΑ Α.Μ.Ε.Α.		
Α.ΑΡ. ΥΦΙΣΤΑΜΕΝΟΥ ΚΤΙΣΜΑΤΟΣ: 10.1-10	ΧΡΗΣΗ ΥΦΙΣΤΑΜΕΝΟΥ: ΤΡΑΠΕΖΑΡΙΑ	
ΑΡΧΙΤΕΚΤΟΝΙΚΗ ΜΕΛΕΤΗ	ΑΡΧ.	
ΘΕΜΑ ΣΧΕΔΙΟΥ: ΚΤΙΡΙΟ ΠΟΛΛΑΠΛΩΝ ΔΡΑΣΤΗΡΙΟΤΗΤΩΝ ΟΨΕΙΣ - ΤΟΜΕΣ	10	
ΘΕΣΣΑΛΟΝΙΚΗ ΑΠΡΙΛΙΟΣ 2017	ΚΛ: 1:50	
ΑΡΧΙΤΕΚΤΟΝΙΚΗ ΜΕΛΕΤΗ	ΣΤΑΤΙΚΗ ΜΕΛΕΤΗ	ΜΕΛΕΤΗ Η-Μ ΕΓΚΑΤΑΣΤΑΣΕΩΝ

ΘΕΩΡΗΣΕΙΣ	ΘΕΩΡΗΘΗΚΕ Θεσ/νική/...../2017 Ο ΕΠΙΒΛΕΠΩΝ
ΟΙ ΣΥΝΤΑΞΑΝΤΕΣ ΤΗΝ ΜΕΛΕΤΗ	ΕΓΚΡΙΝΕΤΑΙ Θεσ/νική/...../2017

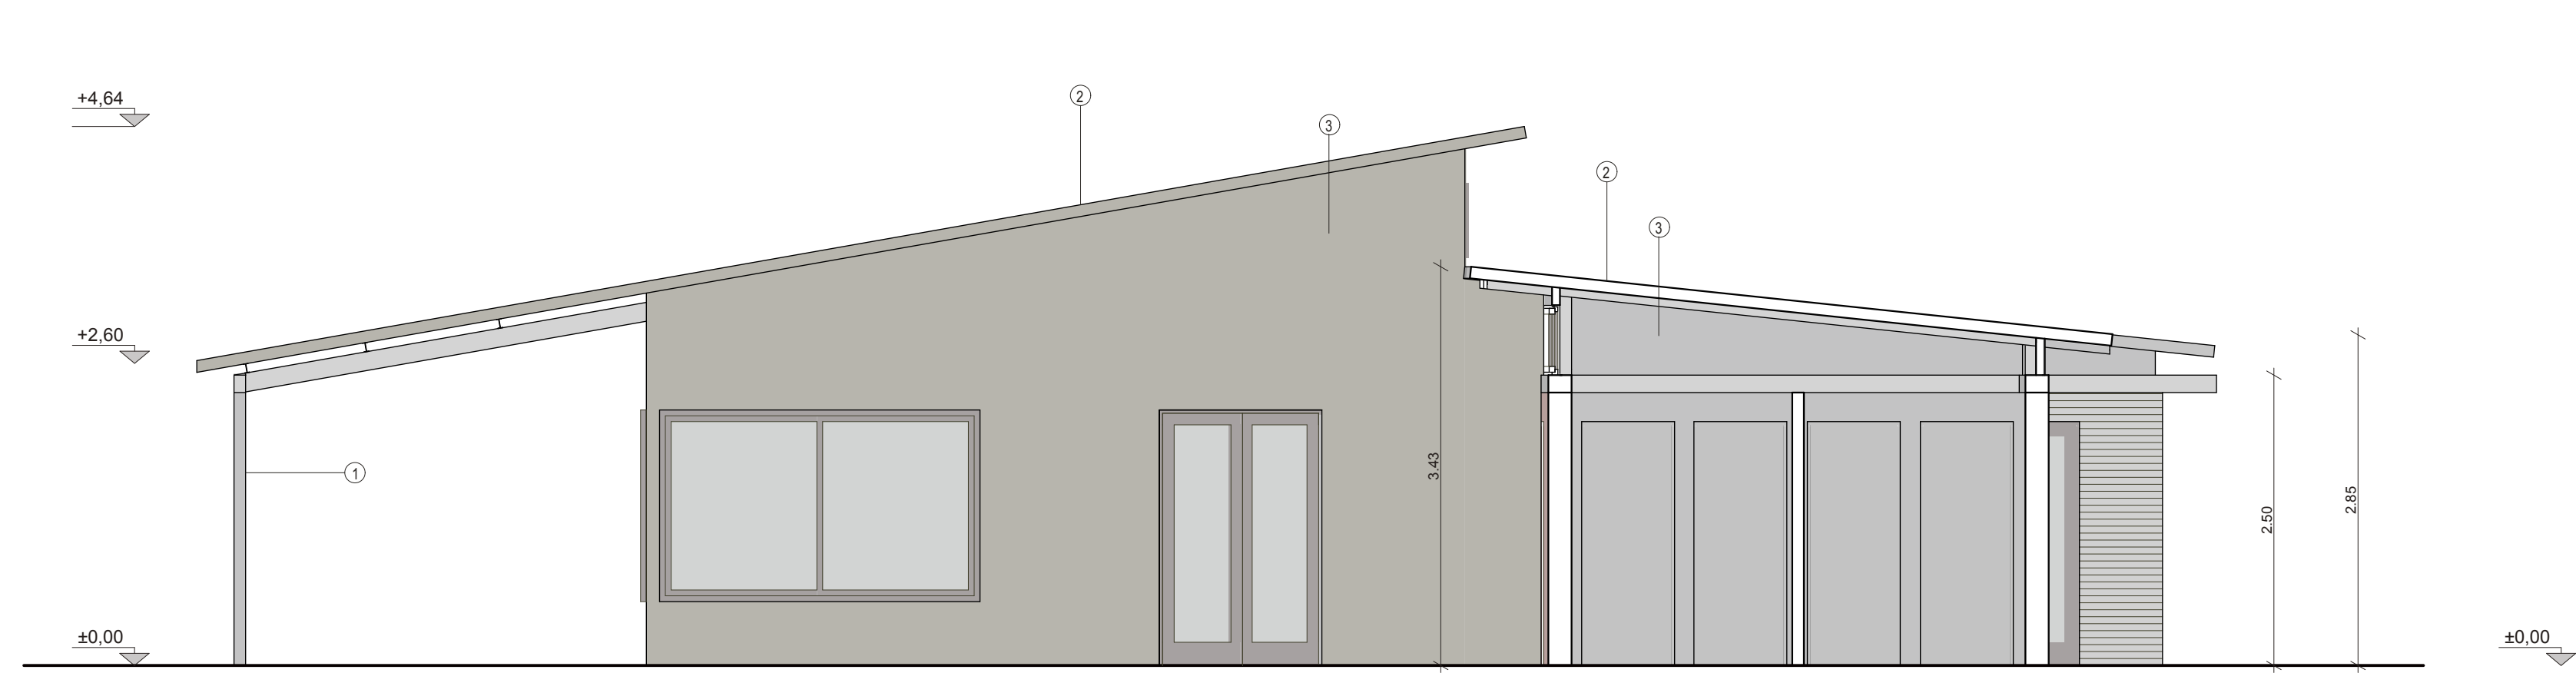


ΤΟΜΗ Γ-Γ

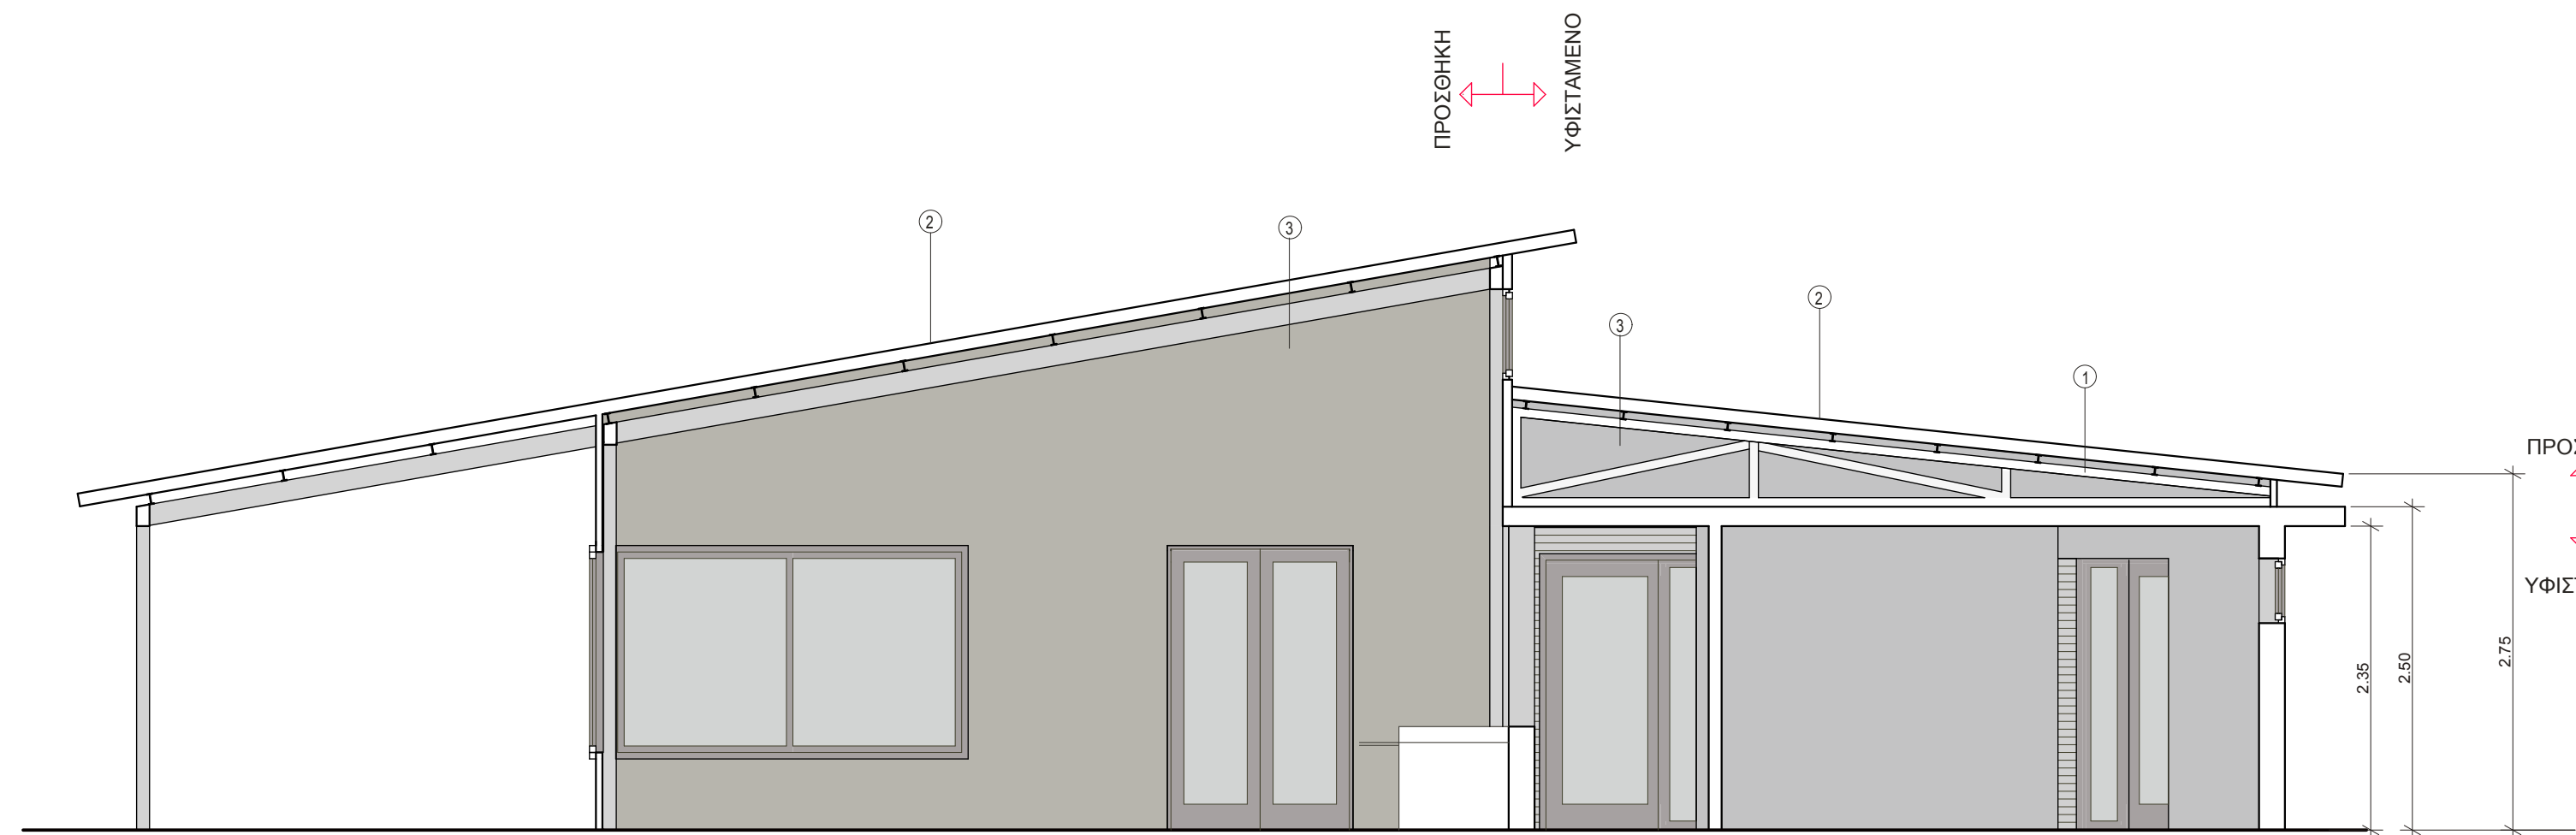

ΤΟΜΗ Α-Α



ΤΟΜΗ Β-Β

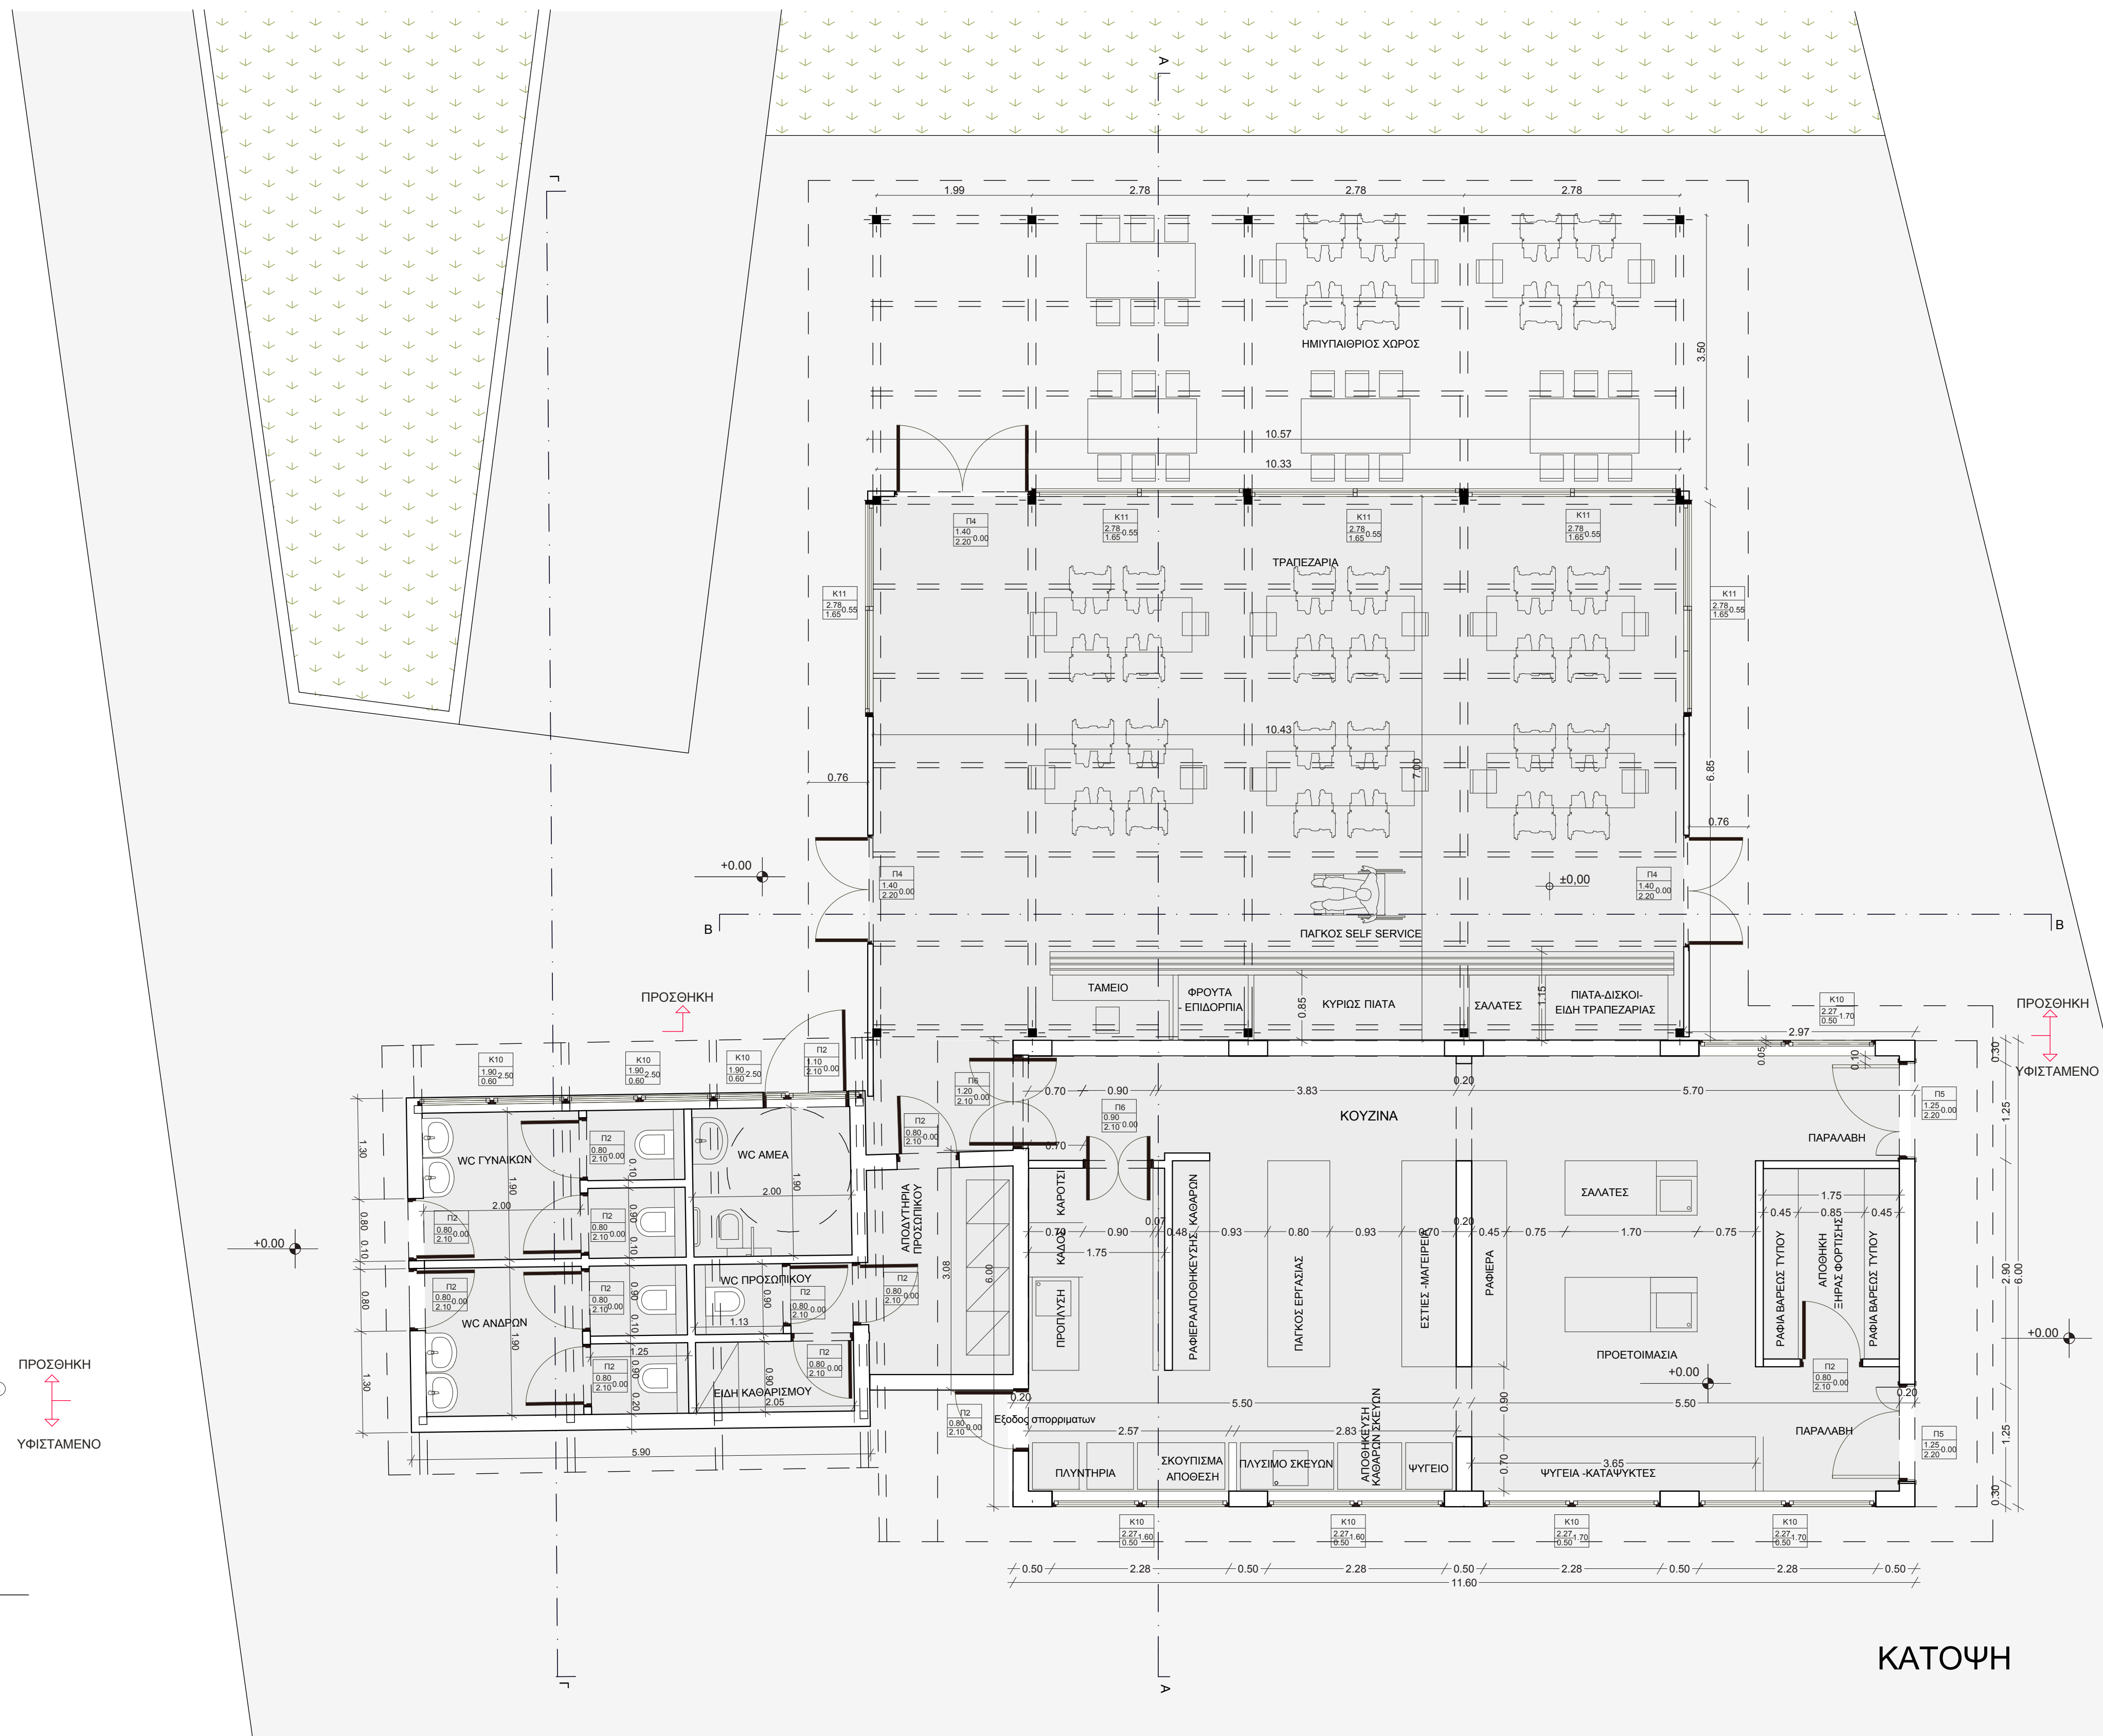

ΚΑΤΟΨΗ

ΚΤΙΡΙΑ 15-17 WC - ΜΑΓΕΙΡΕΙΟ - ΤΡΑΠΕΖΑΡΙΑ

- ① ΜΕΤΑΛΛΙΚΗ ΚΑΤΑΣΚΕΥΗ
② ΠΑΝΕΛ ΟΡΟΦΗΣ
③ ΠΑΝΕΛ ΠΑΓΚΟΚΑΛΥΨΗΣ

ΤΥΠΟΣ
ΚΟΥΦΩΜΑΤΟΣ
ΠΛΑΤΟΣ
ΥΨΟΣ
ΥΨΟΣ ΠΟΔΙΑΣ



- ΑΝΤΙΟΛΙΣΘΗΤΙΚΟ ΧΥΤΟ ΔΑΠΕΔΟ ΜΠΕΤΟΝ
ΛΕΙΟ ΒΙΟΜΗΧΑΝΙΚΟ ΔΑΠΕΔΟ ΜΠΕΤΟΝ
ΓΡΑΣΙΔΙ

ΑΡΙΘΜΟΣ ΚΟΥΦΩΜΑΤΟΣ	ΤΥΠΟΣ ΚΟΥΦΩΜΑΤΟΣ
K10	ΠΑΡΑΘΥΡΟ ΑΛΟΥΜΙΝΙΟΥ ΔΙΦΥΛΛΟ ΑΝΑΚΛΙΝΟΜΕΝΟ
K11	ΠΑΡΑΘΥΡΟ ΑΛΟΥΜΙΝΙΟΥ ΔΙΦΥΛΛΟ ΣΥΡΟΜΕΝΟ
Π2	ΠΟΡΤΑ ΑΛΟΥΜΙΝΙΟΥ ΜΟΝΟΦΥΛΛΗ
Π4	ΠΟΡΤΑ ΑΛΟΥΜΙΝΙΟΥ ΔΙΦΥΛΛΗ
Π5	ΔΙΦΥΛΛΗ ΠΟΡΤΑ ΑΛΟΥΜΙΝΙΟΥ ΑΣΥΜΜΕΤΡΩΝ ΦΥΛΛΩΝ
Π6	ΔΙΦΥΛΛΗ ΠΟΡΤΑ ΑΛΟΥΜΙΝΙΟΥ ΠΕΡΙΣΤΡΕΦΟΜΕΝΗ

ΥΠΟΥΡΓΕΙΟ ΕΡΓΑΣΙΑΣ ΚΟΙΝΩΝΙΚΗΣ ΑΣΦΑΛΙΣΗΣ ΚΑΙ ΠΡΟΝΟΙΑΣ
ΚΕΝΤΡΟ ΚΟΙΝΩΝΙΚΗΣ ΠΡΟΝΟΙΑΣ ΠΕΡΙΦΕΡΕΙΑΣ Κ. ΜΑΚΕΔΟΝΙΑΣ

ΕΡΓΟ: **ΚΑΤΑΣΚΗΝΩΤΙΚΟ ΚΕΝΤΡΟ "ΑΘΗΝΑ"**
ΔΙΕΘΝΙΚΟ ΚΕΝΤΡΟ ΕΚΠΑΙΔΕΥΣΗΣ
ΣΤΗΝ ΑΥΤΟΝΟΜΙΑ Α.Μ.Ε.Α.

Α.ΑΡ. ΥΦΙΣΤΑΜΕΝΟΥ ΚΤΙΣΜΑΤΟΣ: 15-16-17 ΧΡΗΣΗ ΥΦΙΣΤΑΜΕΝΟΥ: ΛΟΥΤΡΑ-W.C.

ΑΡΧΙΤΕΚΤΟΝΙΚΗ ΜΕΛΕΤΗ

ΘΕΜΑ ΣΧΕΔΙΟΥ: **ΚΟΥζίνα - Τραπεζαρία**
ΚΑΤΟΨΗ ΤΟΜΕΣ

ΘΕΣΣΑΛΟΝΙΚΗ ΑΠΡΙΛΙΟΣ 2017 ΚΛ: 1:500

ΑΡΧΙΤΕΚΤΟΝΙΚΗ ΜΕΛΕΤΗ ΣΤΑΤΙΚΗ ΜΕΛΕΤΗ ΜΕΛΕΤΗ Η-Μ ΕΓΚΑΤΑΣΤΑΣΕΩΝ

ΘΕΩΡΗΣΕΙΣ

ΟΙ ΣΥΝΤΑΣΑΝΤΕΣ ΤΗΝ ΜΕΛΕΤΗ

ΘΕΩΡΗΣΕΙΣ ΘΕΩΡΗΣΗ: .../.../2017
Ο ΕΠΙΒΛΕΠΩΝ


ΕΓΚΡΙΝΕΤΑΙ Θεωρήθηκε: .../.../2017




NOTIA ΟΨΗ



ΑΝΑΤΟΛΙΚΗ ΟΨΗ






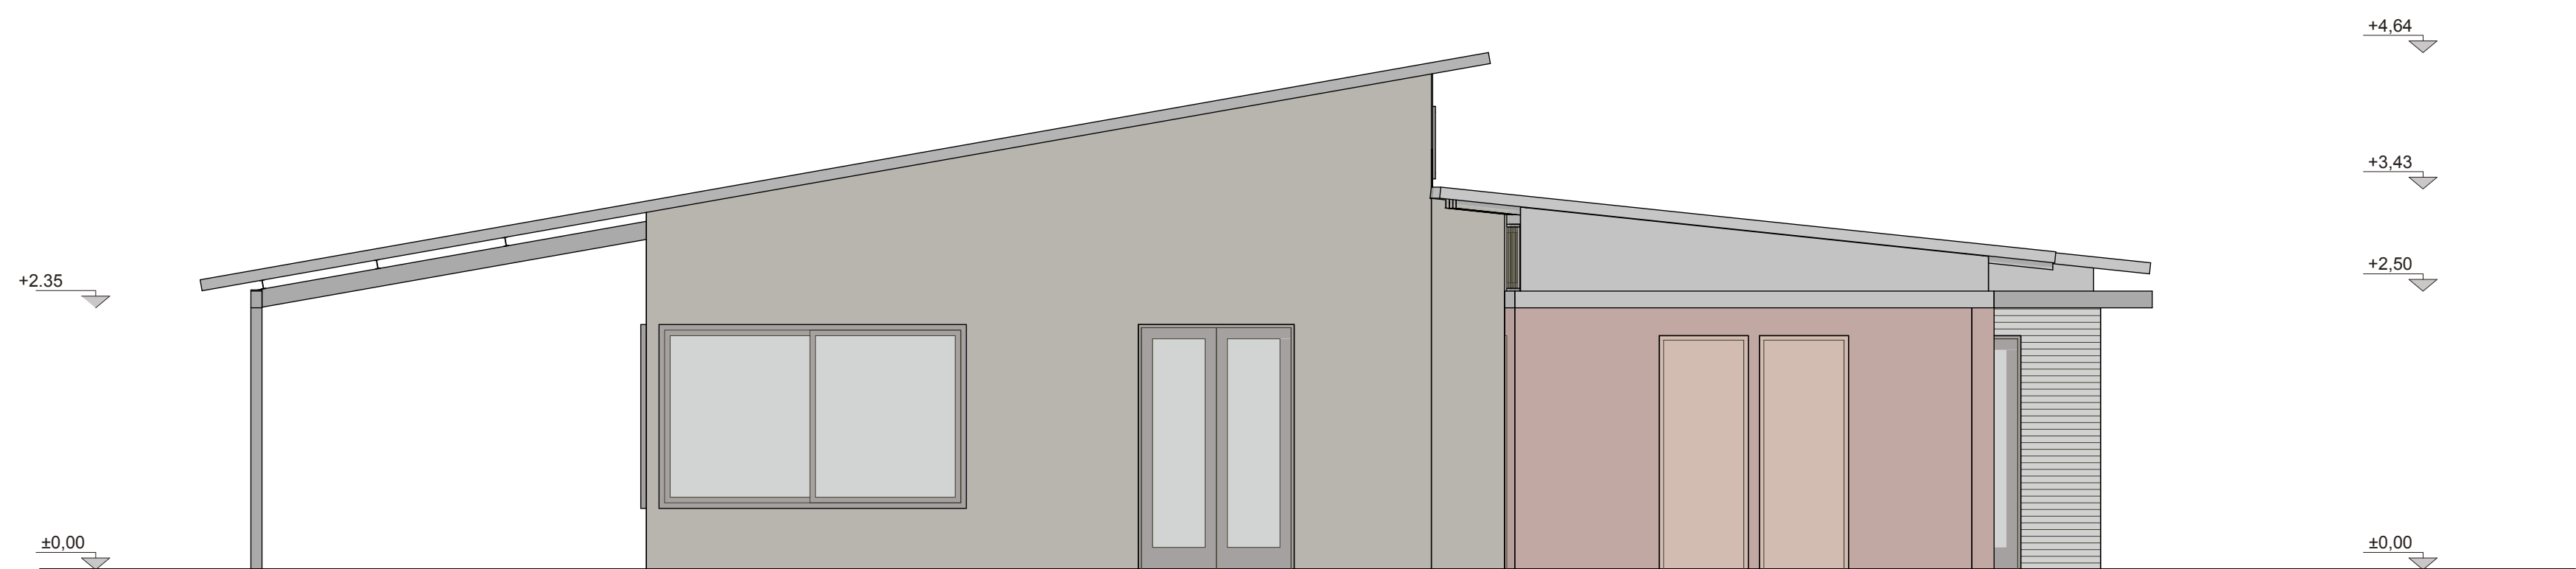


ΒΟΡΕΙΑ ΟΨΗ

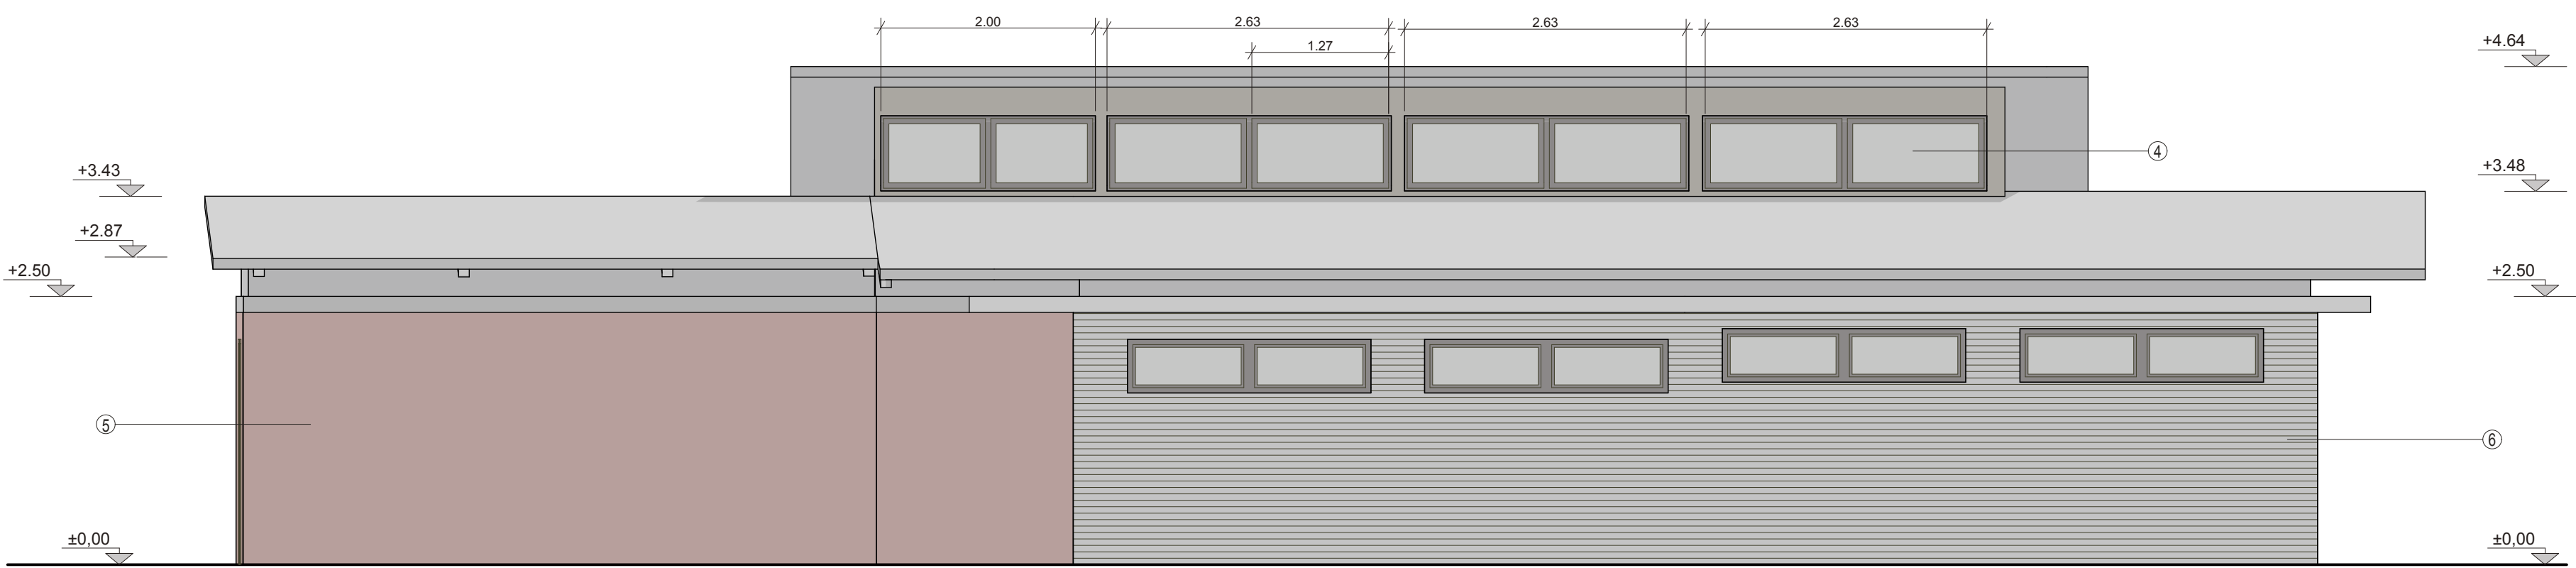


- ① ΜΕΤΑΛΛΙΚΗ ΚΑΤΑΣΚΕΥΗ
② ΠΑΝΕΛ ΟΡΟΦΗΣ
③ ΠΑΝΕΛ ΠΛΑΓΙΟΚΛΥΨΗΣ
④ ΦΕΓΓΙΤΗΣ ΑΚΟΥΜΙΝΙΟΥ ΔΙΦΥΛΛΟΣ ΑΝΑΚΛΙΝΟΜΕΝΟΣ
⑤ ΕΜΦΑΝΙΣ ΤΟΥΒΛΟ
⑥ ΕΠΕΝΔΥΣΗ ΠΛΑΚΩΔΙΩΝ

ΥΠΟΥΡΓΕΙΟ ΕΡΓΑΣΙΑΣ ΚΟΙΝΩΝΙΚΗΣ ΑΣΦΑΛΙΣΗΣ ΚΑΙ ΠΡΟΝΟΙΑΣ ΚΕΝΤΡΟ ΚΟΙΝΩΝΙΚΗΣ ΠΡΟΝΟΙΑΣ ΠΕΡΙΦΕΡΕΙΑΣ Κ. ΜΑΚΕΔΟΝΙΑΣ		
ΕΡΓΟ: ΚΑΤΑΣΚΗΝΩΤΙΚΟ ΚΕΝΤΡΟ "ΑΘΗΝΑ" ΔΙΕΘΝΙΚΟ ΚΕΝΤΡΟ ΕΚΠΑΙΔΕΥΣΗΣ ΣΤΗΝ ΑΥΤΟΝΟΜΙΑ Α.Μ.Ε.Α.		
Α.ΑΡ. ΥΦΙΣΤΑΜΕΝΟΥ ΚΤΙΣΜΑΤΟΣ:	15-16-17	ΧΡΗΣΗ ΥΦΙΣΤΑΜΕΝΟΥ: /ΛΟΥΤΡΑ-W.C.
ΑΡΧΙΤΕΚΤΟΝΙΚΗ ΜΕΛΕΤΗ	ΑΡΧ	
ΘΕΜΑ ΣΧΕΔΙΟΥ:	ΚΟΥζίνα - Τραπεζαρία ΟΥΦΕΣ	12
ΘΕΣΣΑΛΟΝΙΚΗ ΑΠΡΙΛΙΟΣ 2017	ΚΑ: 1.500	
ΑΡΧΙΤΕΚΤΟΝΙΚΗ ΜΕΛΕΤΗ	ΣΤΑΤΙΚΗ ΜΕΛΕΤΗ	ΜΕΛΕΤΗ Η-Μ ΕΓΚΑΤΑΣΤΑΣΕΩΝ
ΘΕΩΡΗΣΕΙΣ		
ΟΙ ΣΥΝΤΑΣΑΝΤΕΣ ΤΗΝ ΜΕΛΕΤΗ		ΘΕΩΡΗΘΗΚΕ Θεσ/κην/...../2017 Ο ΕΠΙΒΛΕΠΩΝ
		ΕΓΚΡΙΝΕΤΑΙ Θεσ/κην/...../2017

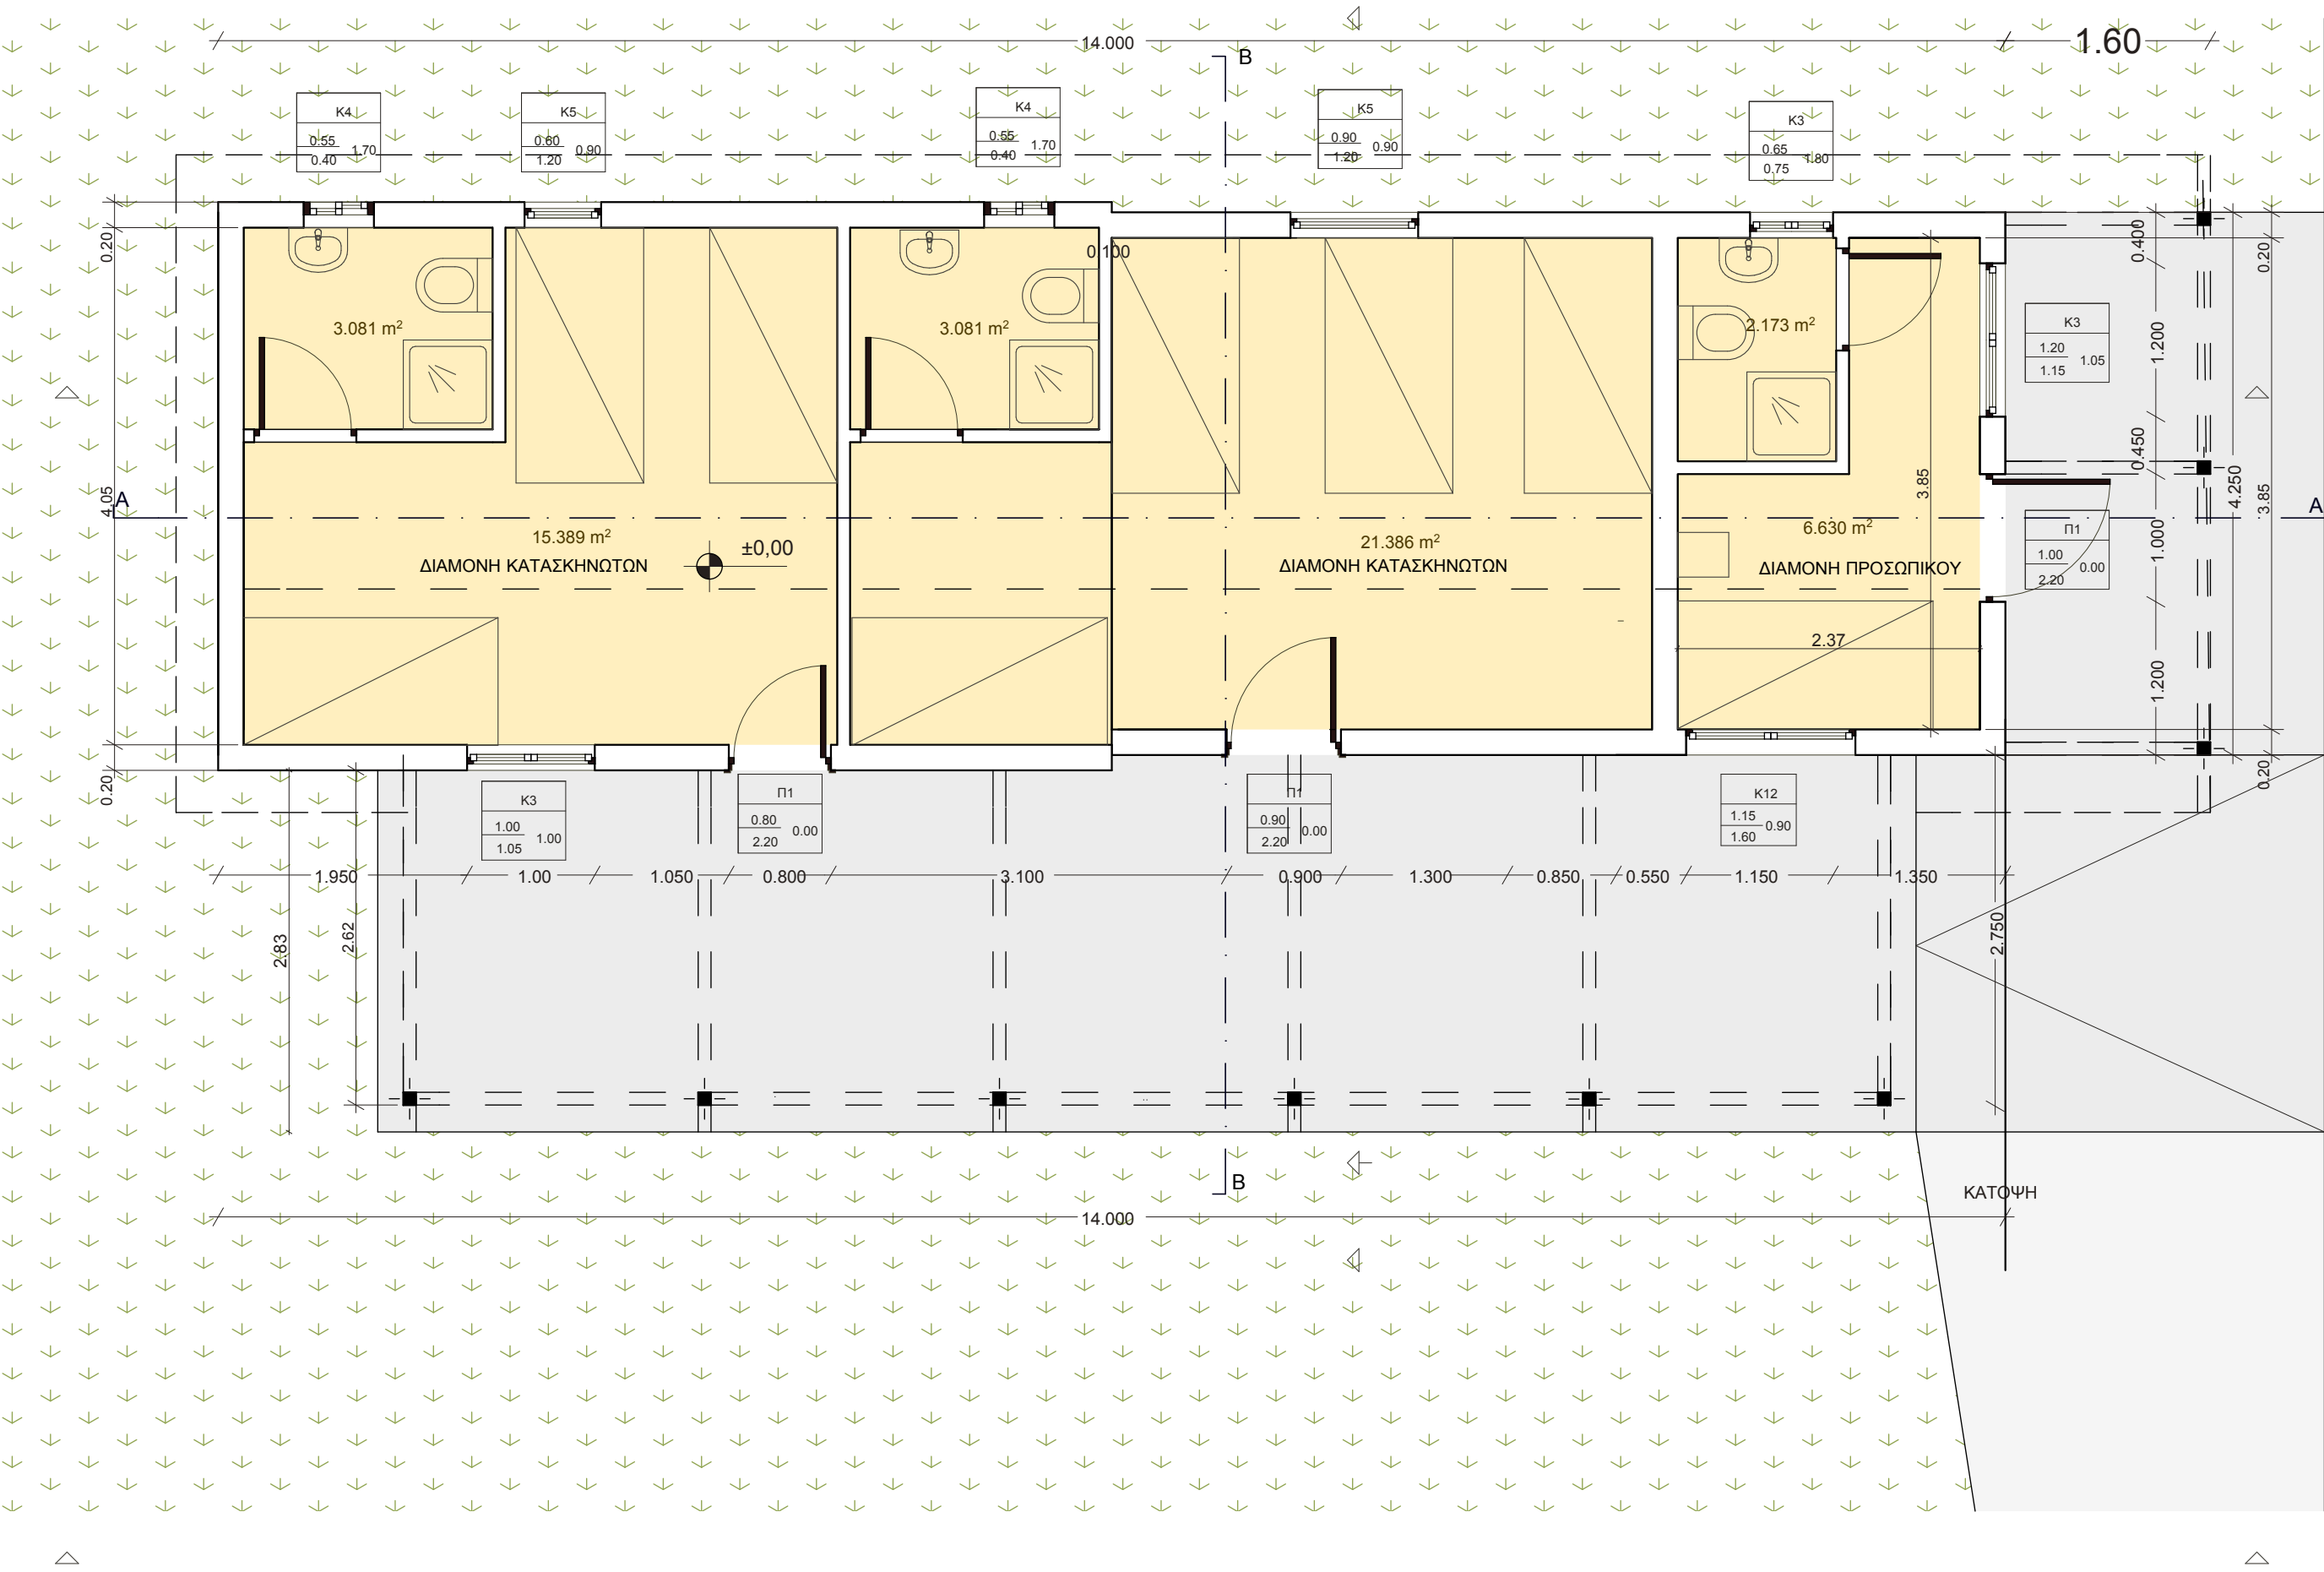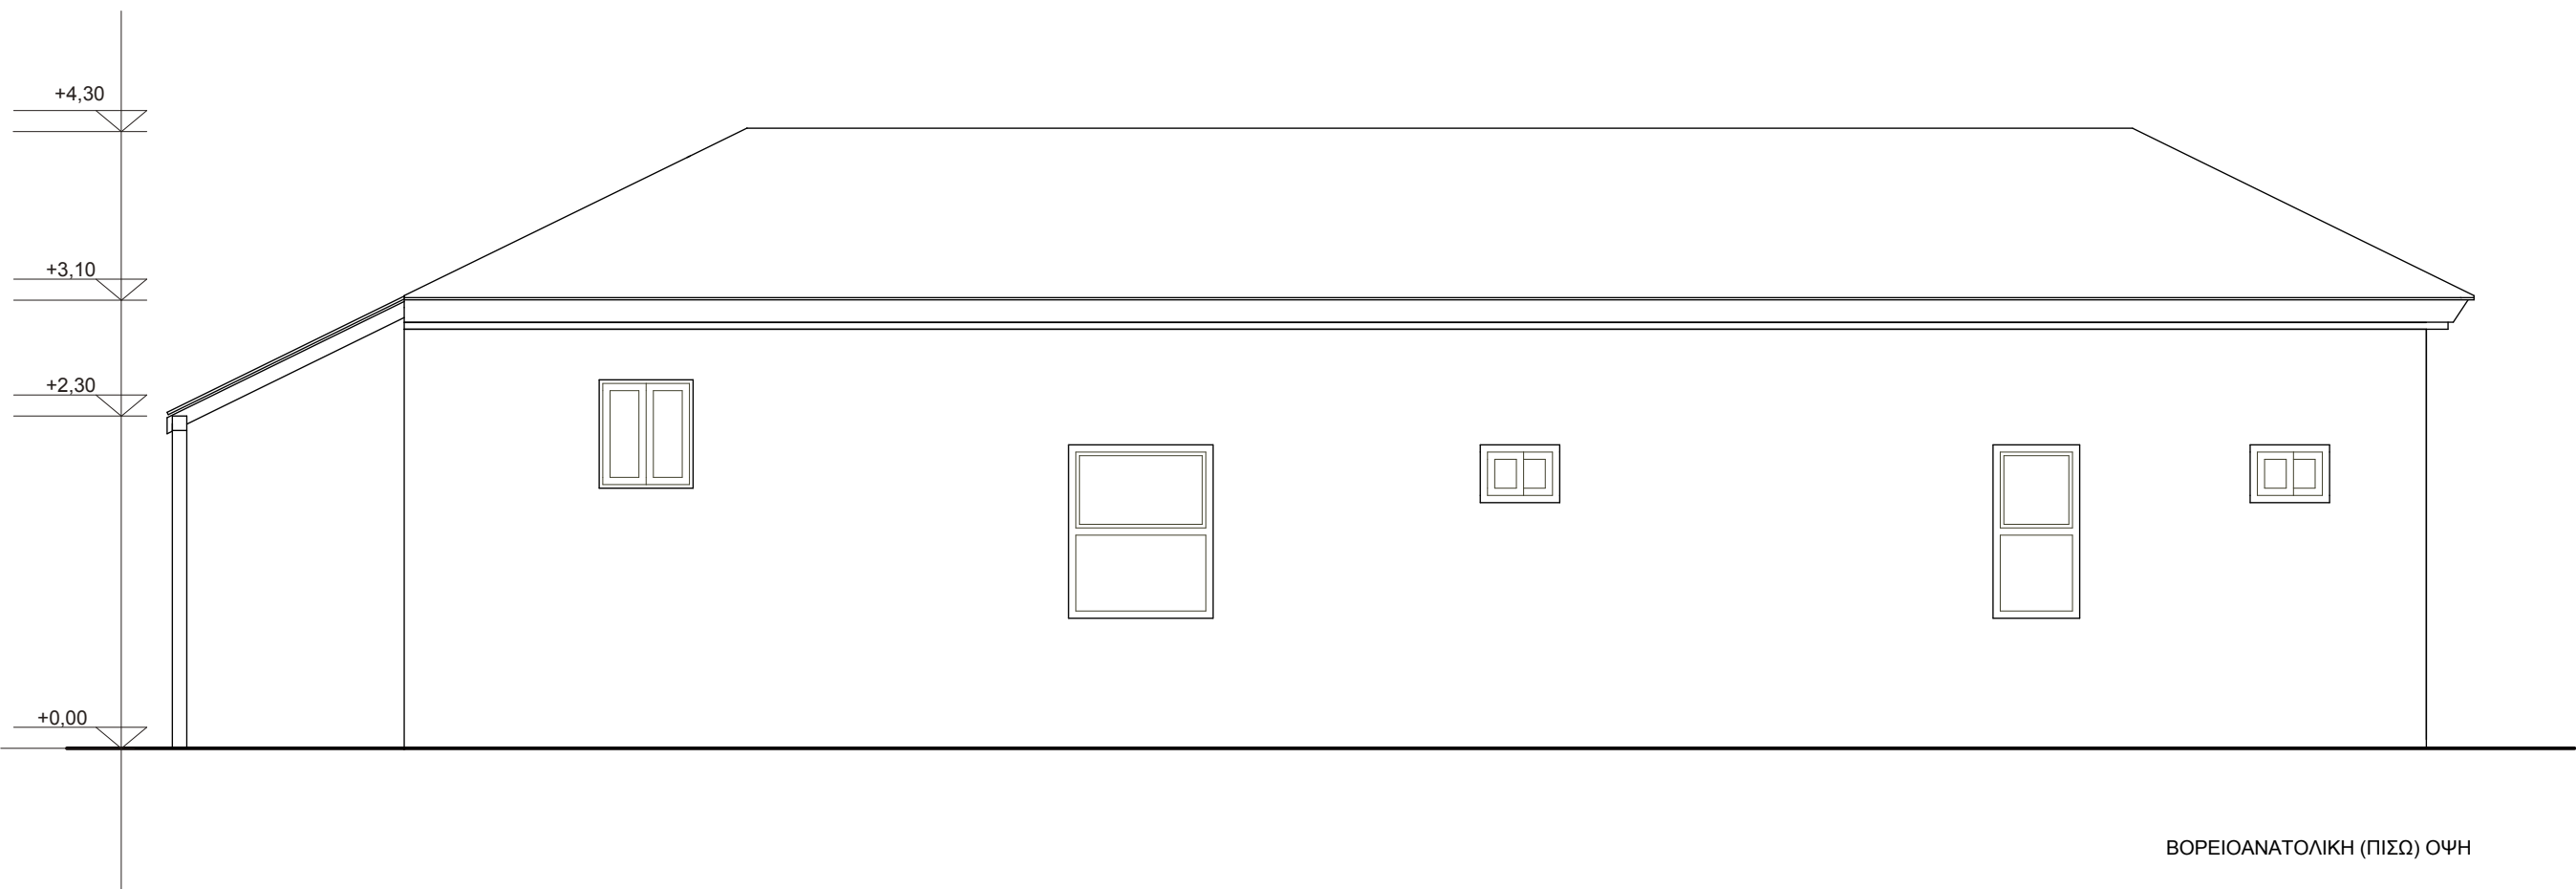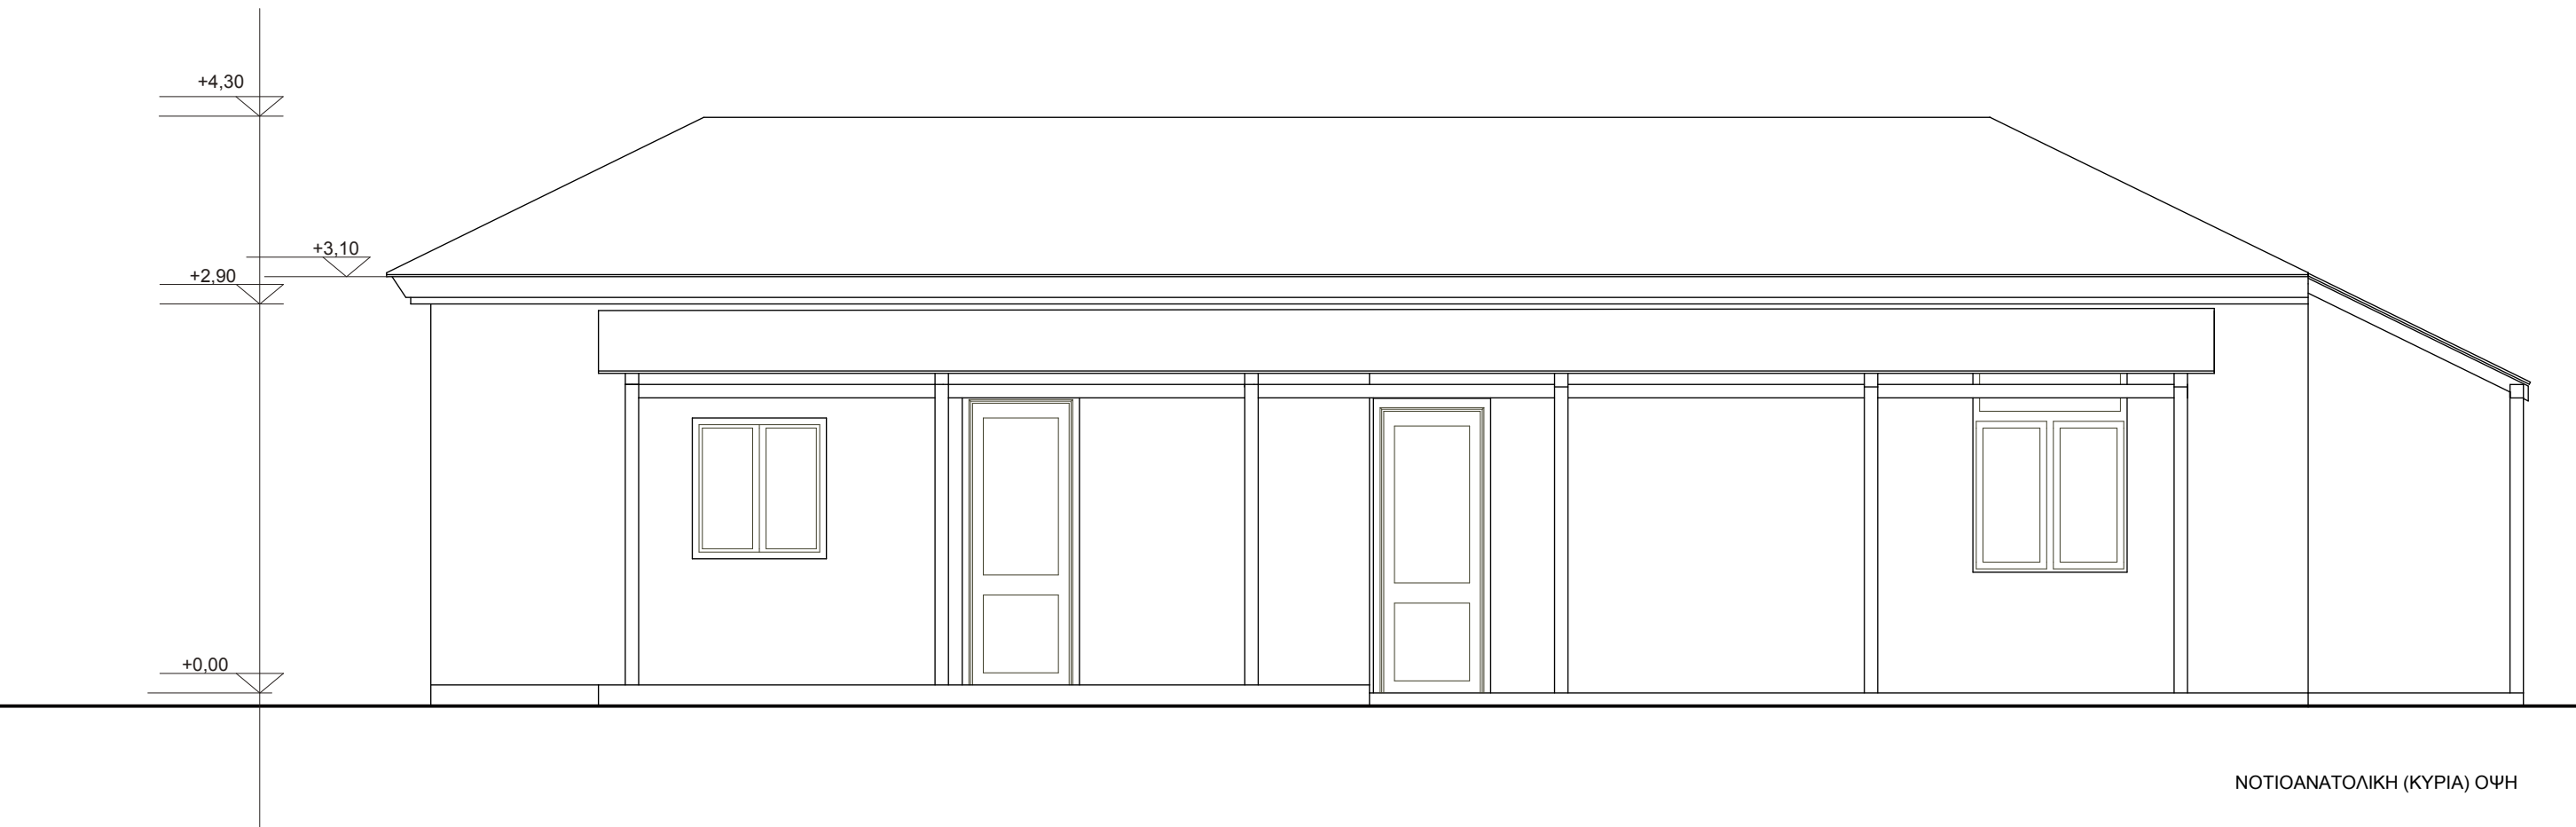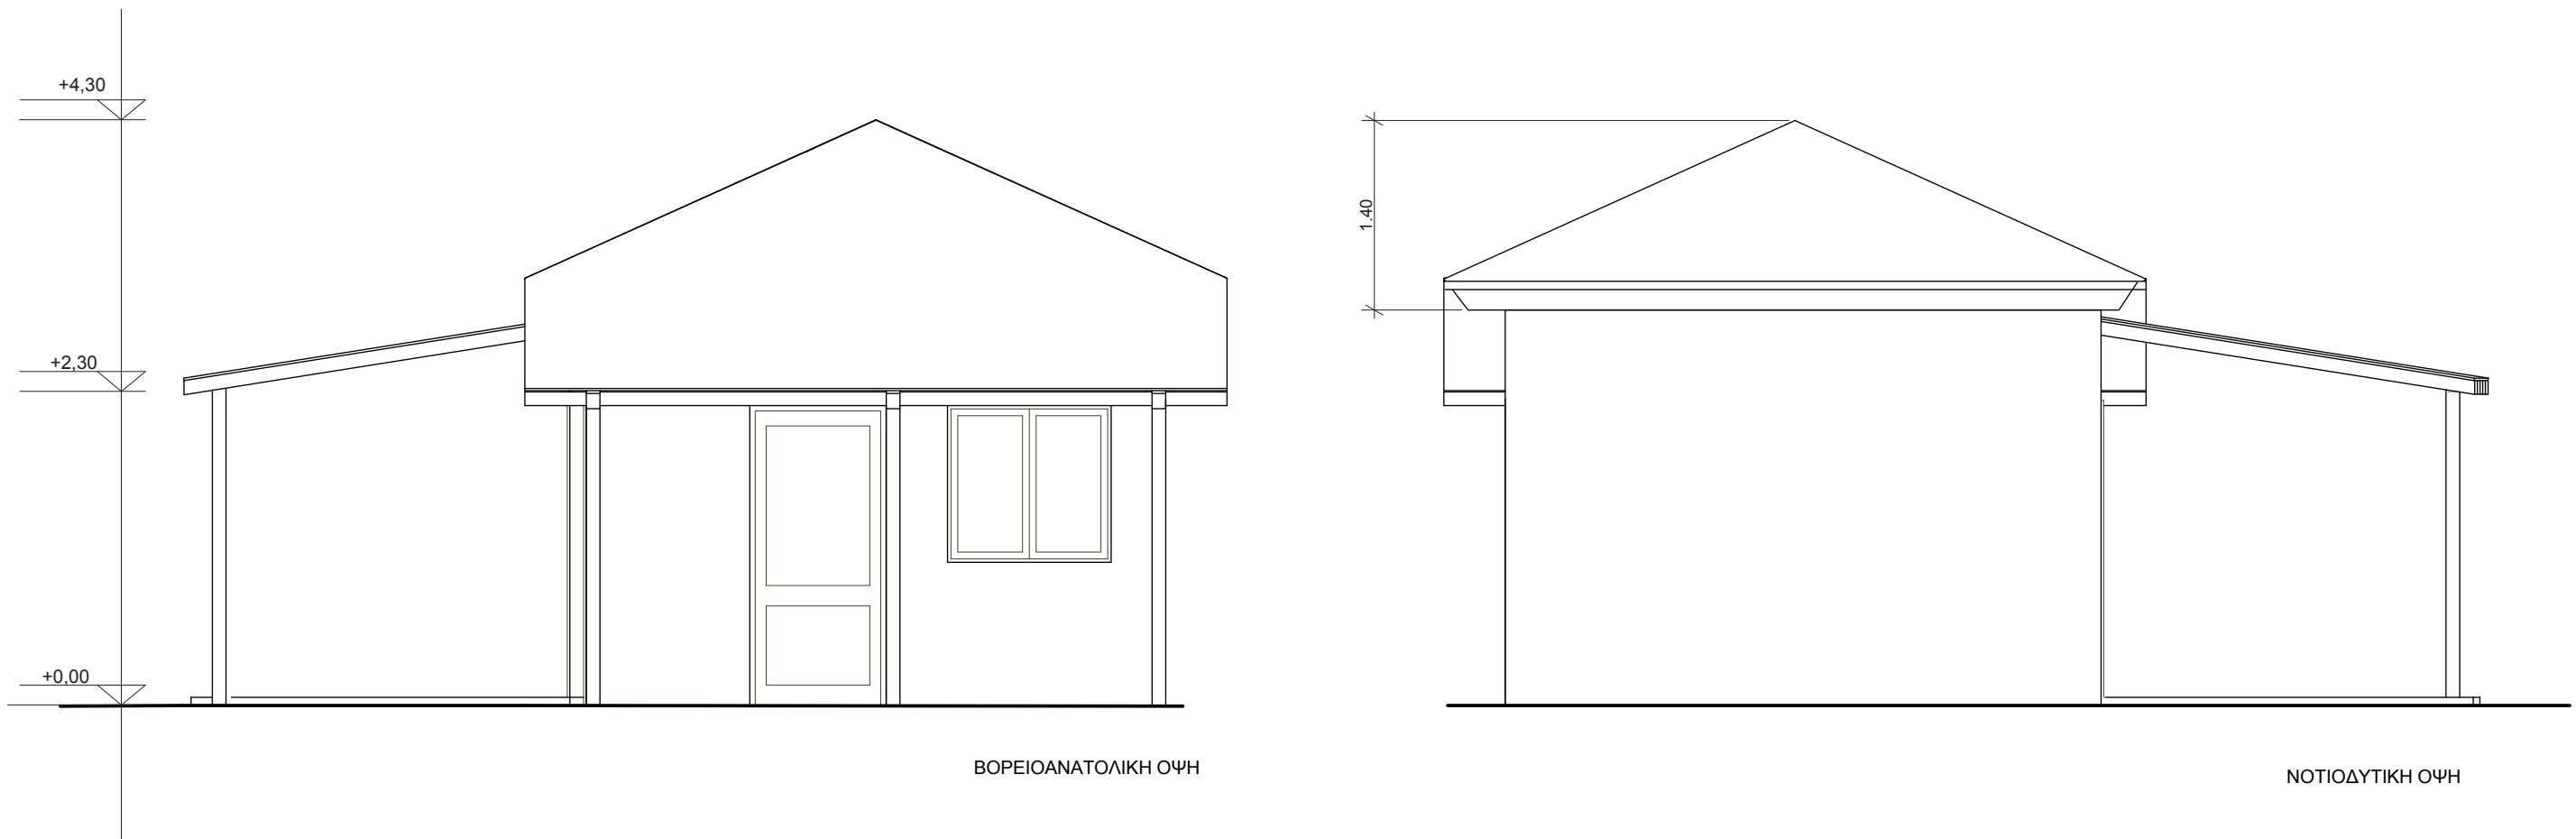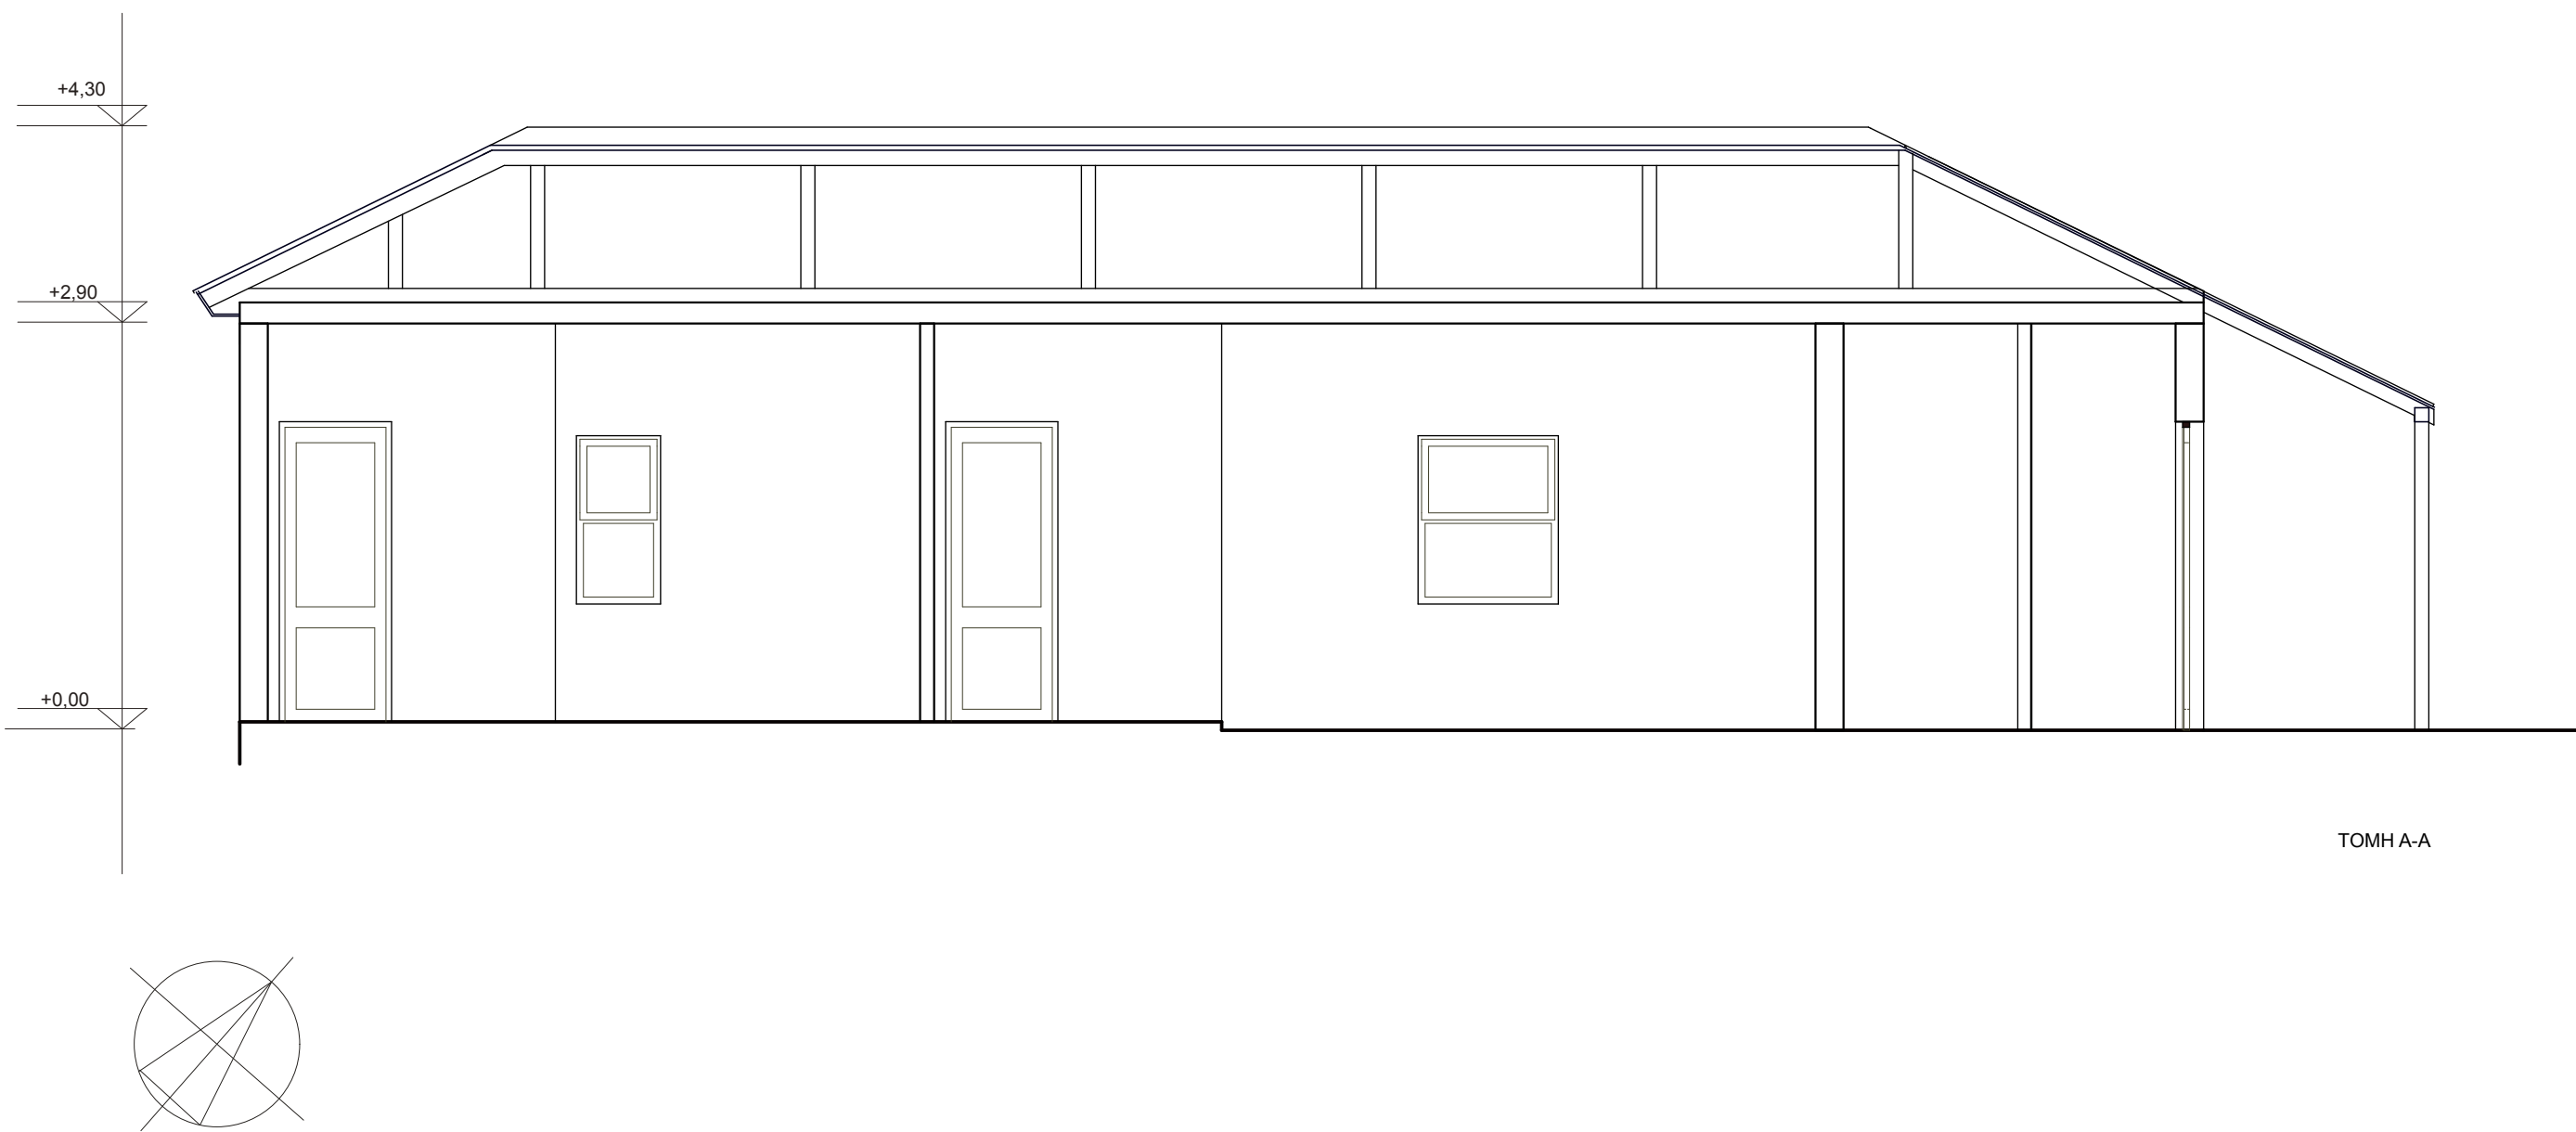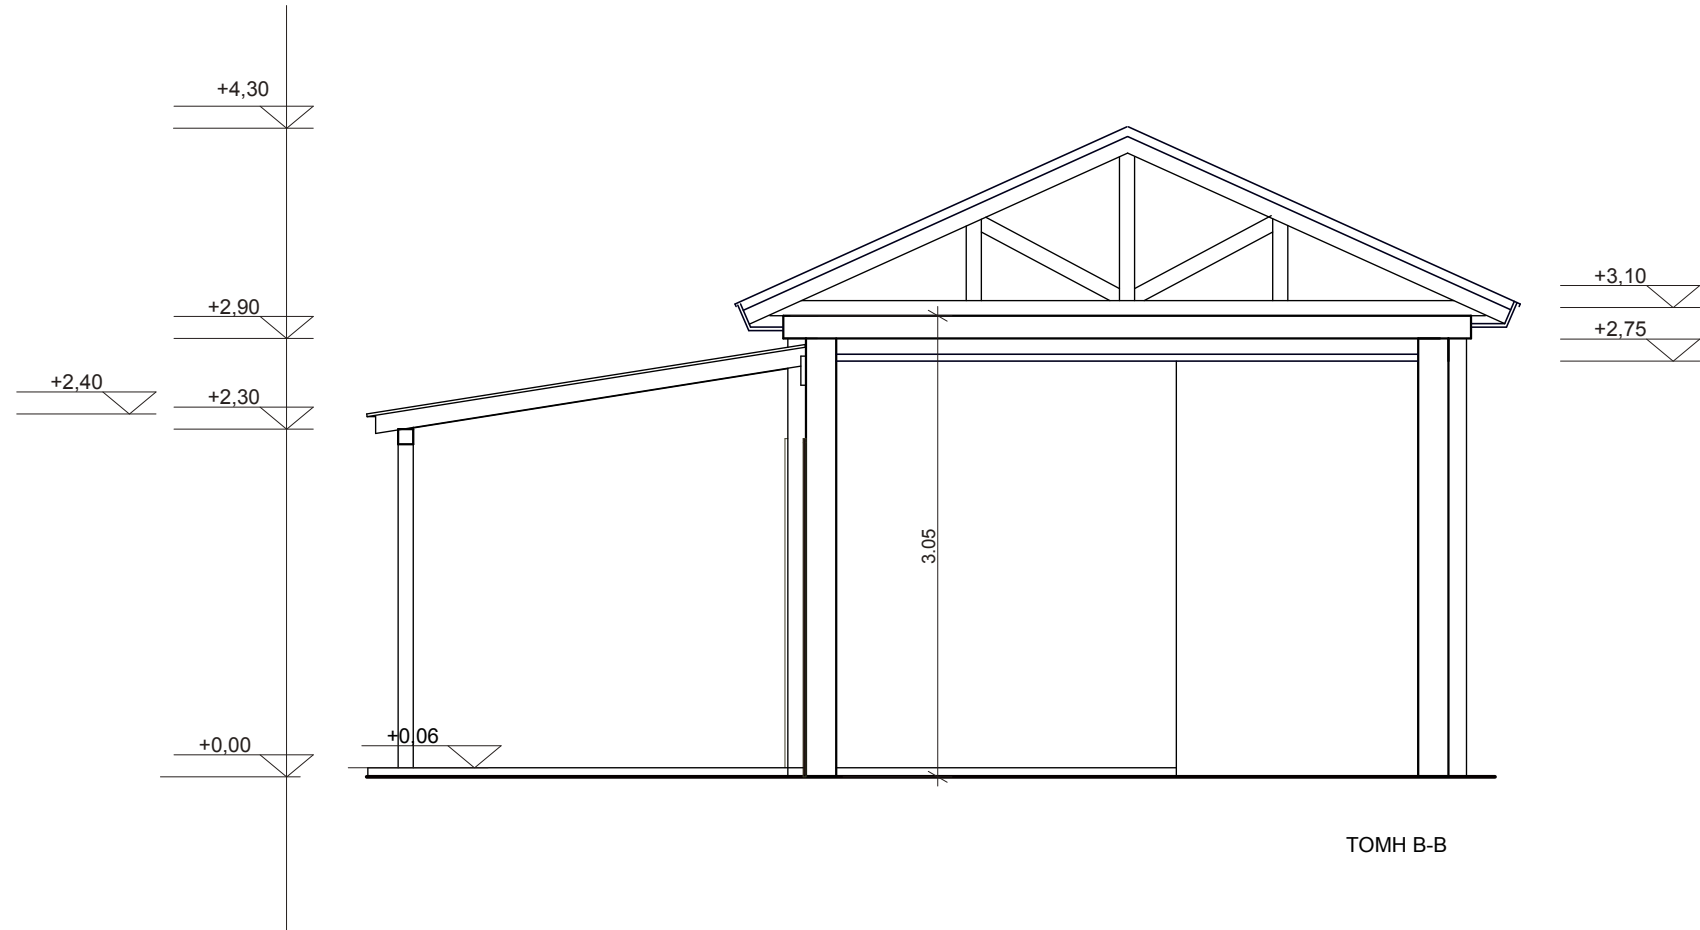

ΤΥΠΟΣ
ΚΟΥΦΩΜΑΤΟΣ:
ΠΛΑΤΟΣ ΥΨΟΣ
ΥΨΟΣ ΠΟΔΙΑΣ

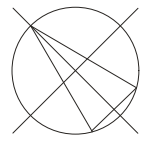

ΒΟΡΡΑΣ

ΣΤΑΘΜΗ ΔΑΠΕΔΟΥ

ΑΡΙΘΜΟΣ ΚΟΥΦΩΜΑΤΟΣ	ΤΥΠΟΣ ΚΟΥΦΩΜΑΤΟΣ
K3	ΞΥΛΙΝΟ ΠΑΡΑΒΥΡΟ ΔΙΦΥΛΛΟ ΑΝΟΙΓΟΜΕΝΟ
K4	ΞΥΛΙΝΟ ΠΑΡΑΒΥΡΟ ΔΙΦΥΛΛΟ ΣΥΡΟΜΕΝΟ
K5	ΞΥΛΙΝΟ ΠΑΡΑΒΥΡΟ ΜΟΝΟΦΥΛΛΟ ΣΥΡΟΜΕΝΟ ΠΡΟΣ ΤΑ ΚΑΤΩ
Π1	ΠΟΡΤΑ ΞΥΛΙΝΗ ΜΟΝΟΦΥΛΛΗ

ΥΠΑΡΧΟΝ ΔΑΠΕΔΟ

ΑΝΤΙΟΛΙΣΘΗΤΙΚΟ ΧΥΤΟ ΔΑΠΕΔΟ ΜΠΕΤΟΝ

ΛΕΙΟ ΒΙΟΜΗΧΑΝΙΚΟ ΔΑΠΕΔΟ ΜΠΕΤΟΝ

ΓΡΑΣΙΔΙ

ΥΠΟΥΡΓΕΙΟ ΕΡΓΑΣΙΑΣ ΚΟΙΝΩΝΙΚΗΣ ΑΣΦΑΛΙΣΗΣ ΚΑΙ ΠΡΟΝΟΙΑΣ
ΚΕΝΤΡΟ ΚΟΙΝΩΝΙΚΗΣ ΠΡΟΝΟΙΑΣ ΠΕΡΙΦΕΡΕΙΑΣ Κ. ΜΑΚΕΔΟΝΙΑΣ

ΕΡΓΟ:

ΚΑΤΑΣΚΗΝΩΤΙΚΟ ΚΕΝΤΡΟ "ΑΘΗΝΑ"
ΔΙΕΘΝΙΚΟ ΚΕΝΤΡΟ ΕΚΠΑΙΔΕΥΣΗΣ
ΣΤΗΝ ΑΥΤΟΝΟΜΙΑ Α.Μ.Ε.Α.

Α.ΑΡ. ΥΦΙΣΤΑΜΕΝΟΥ ΚΤΙΣΜΑΤΟΣ:

18-19

ΧΡΗΣΗ ΥΦΙΣΤΑΜΕΝΟΥ:

ΔΙΑΜΟΝΗ ΚΑΤΑΣΚΗΤΩΝ

ΑΡΧΙΤΕΚΤΟΝΙΚΗ ΜΕΛΕΤΗ

ΑΡΧ

ΘΕΜΑ ΣΧΕΔΙΟΥ:

ΥΦΙΣΤΑΜΕΝΟ ΚΤΗΡΙΟ ΔΙΑΜΟΝΗΣ
ΚΑΤΟΨΗ ΟΦΕΙΣ ΤΟΜΕΣ

13

ΘΕΣΣΑΛΟΝΙΚΗ ΑΠΡΙΛΙΟΣ 2017

ΚΑ: 1.500

ΑΡΧΙΤΕΚΤΟΝΙΚΗ ΜΕΛΕΤΗ

ΣΤΑΤΙΚΗ ΜΕΛΕΤΗ

ΜΕΛΕΤΗ Η-Μ ΕΓΚΑΤΑΣΤΑΣΕΩΝ




ΘΕΩΡΗΣΕΙΣ

ΟΙ ΣΥΝΤΑΣΑΝΤΕΣ ΤΗΝ ΜΕΛΕΤΗ


ΘΕΩΡΗΘΗΚΕ Θεσ/νική/...../2017

Ο ΕΠΙΒΛΕΠΩΝ


ΕΓΚΡΙΝΕΤΑΙ Θεσ/νική/...../2017

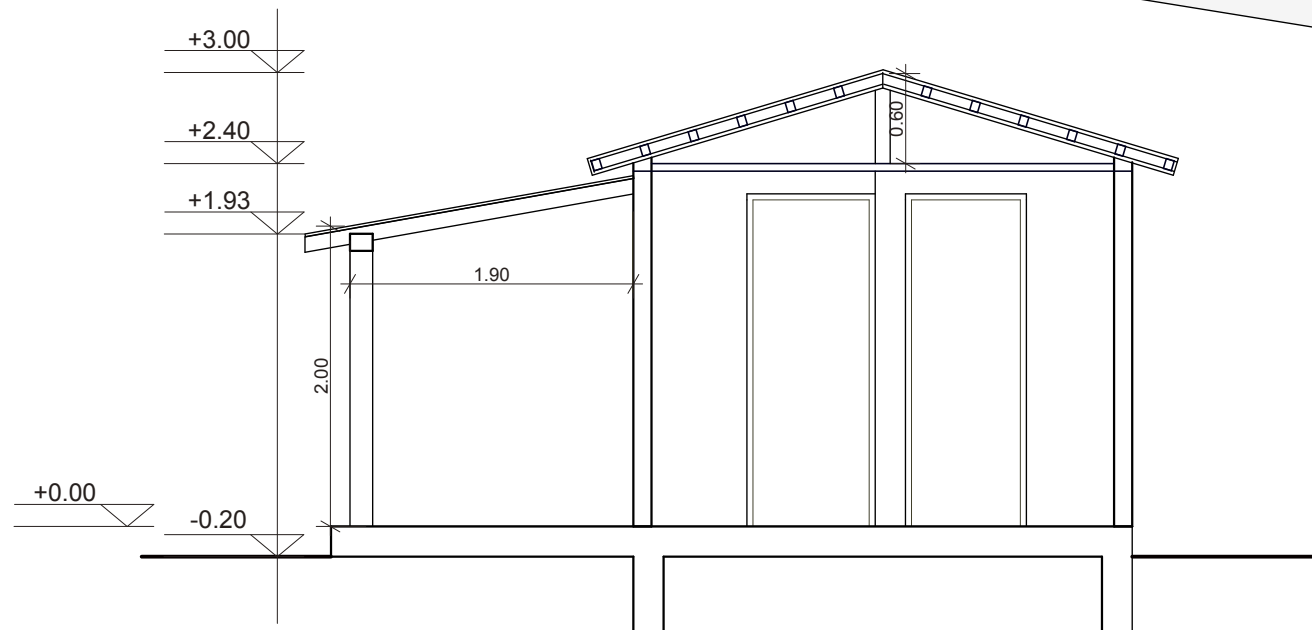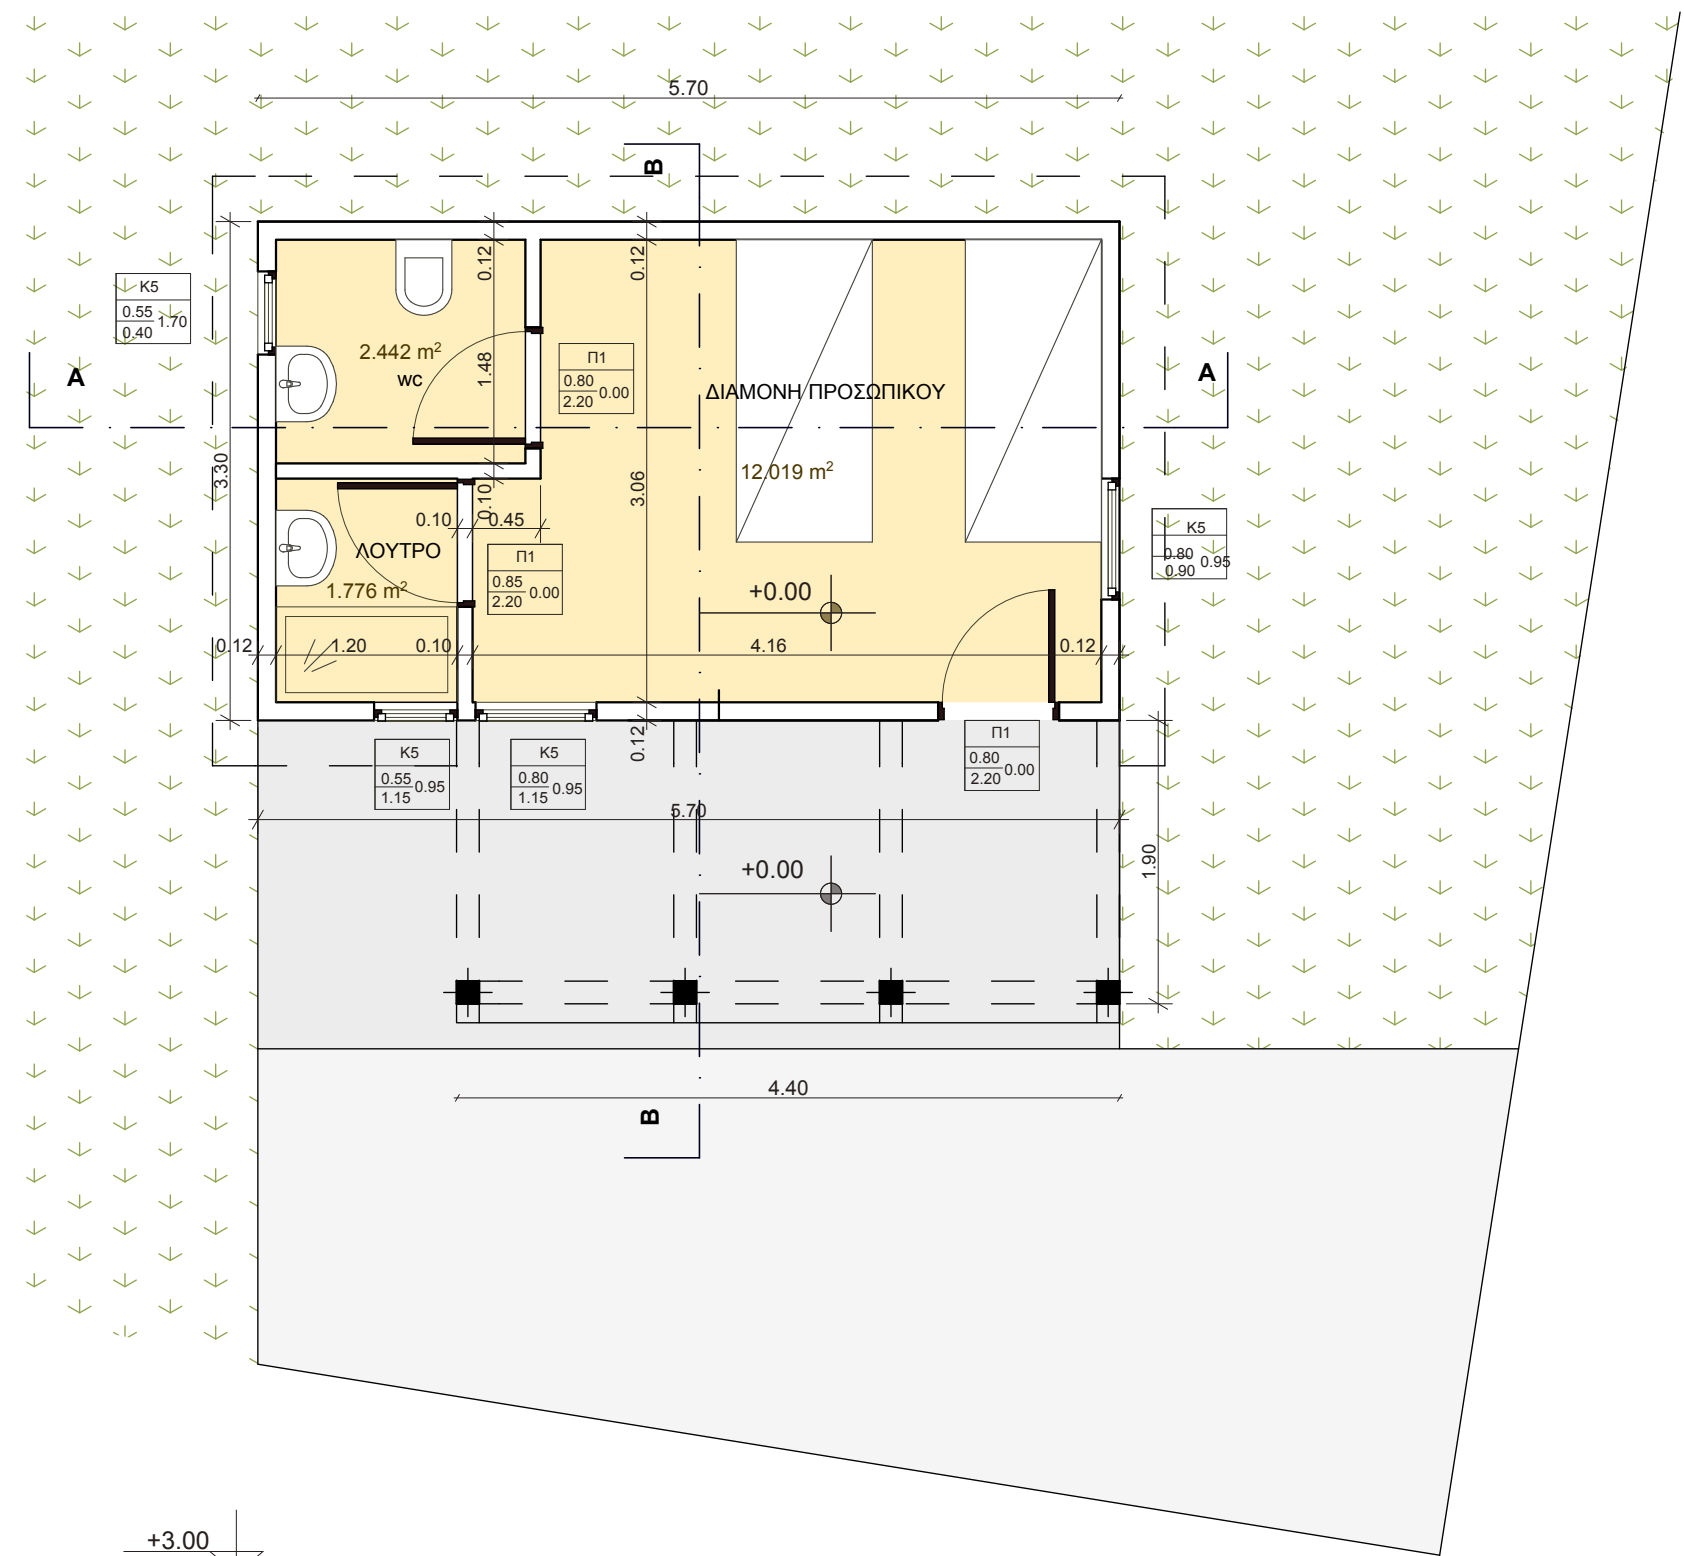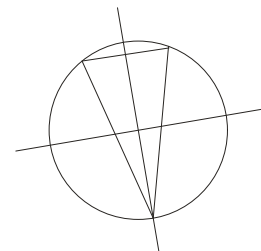


ΤΟΜΗ Β-Β

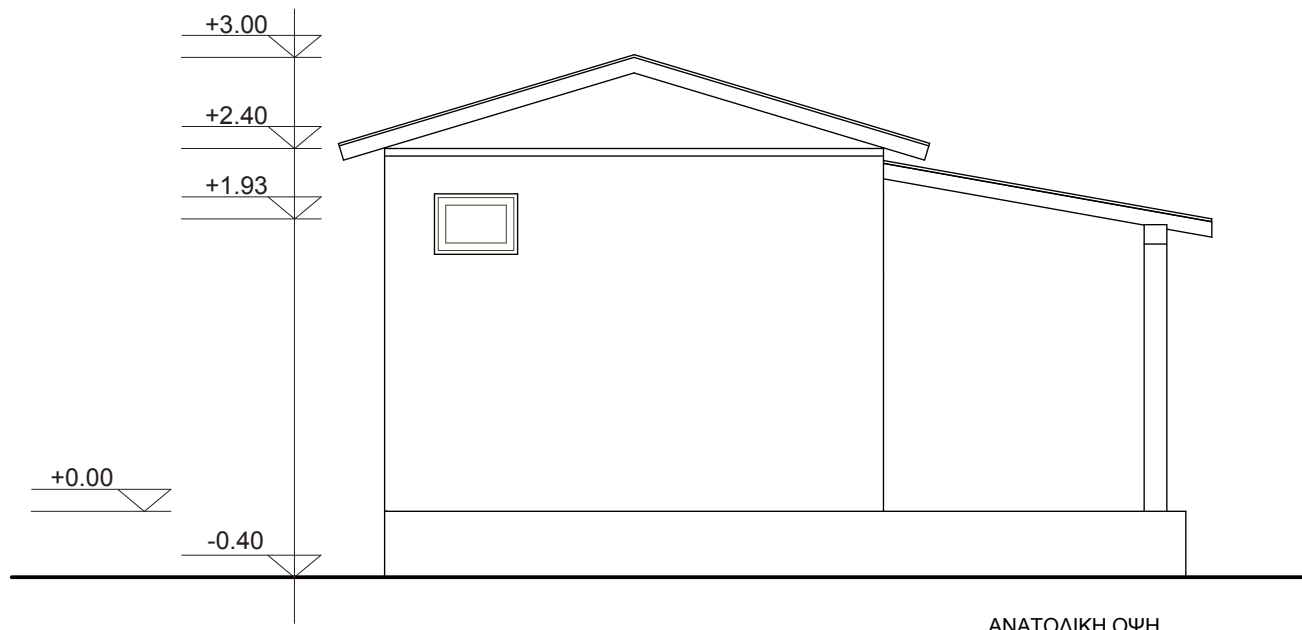


ΑΝΑΤΟΛΙΚΗ ΟΨΗ

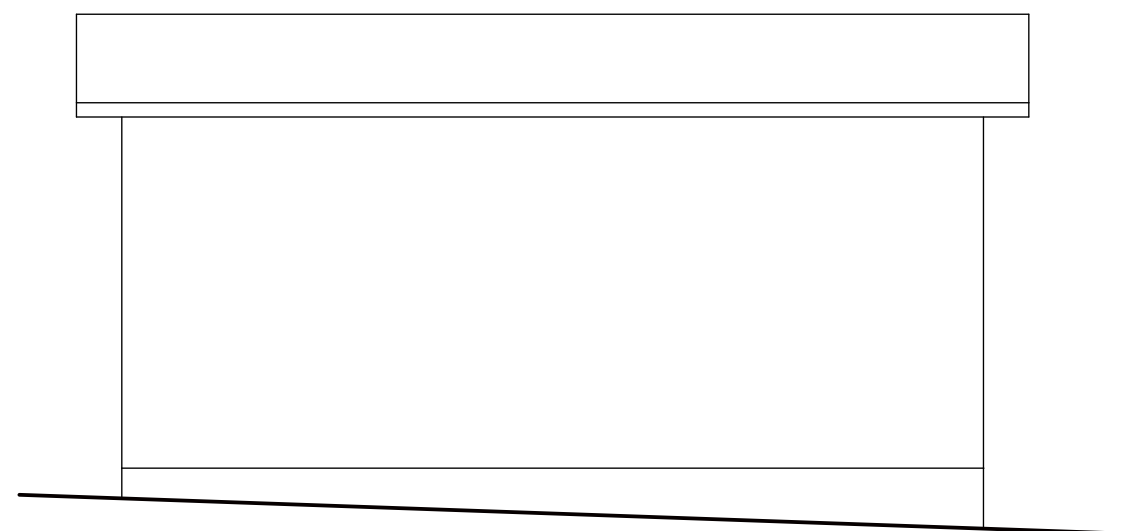


ΝΟΤΙΑ ΟΨΗ

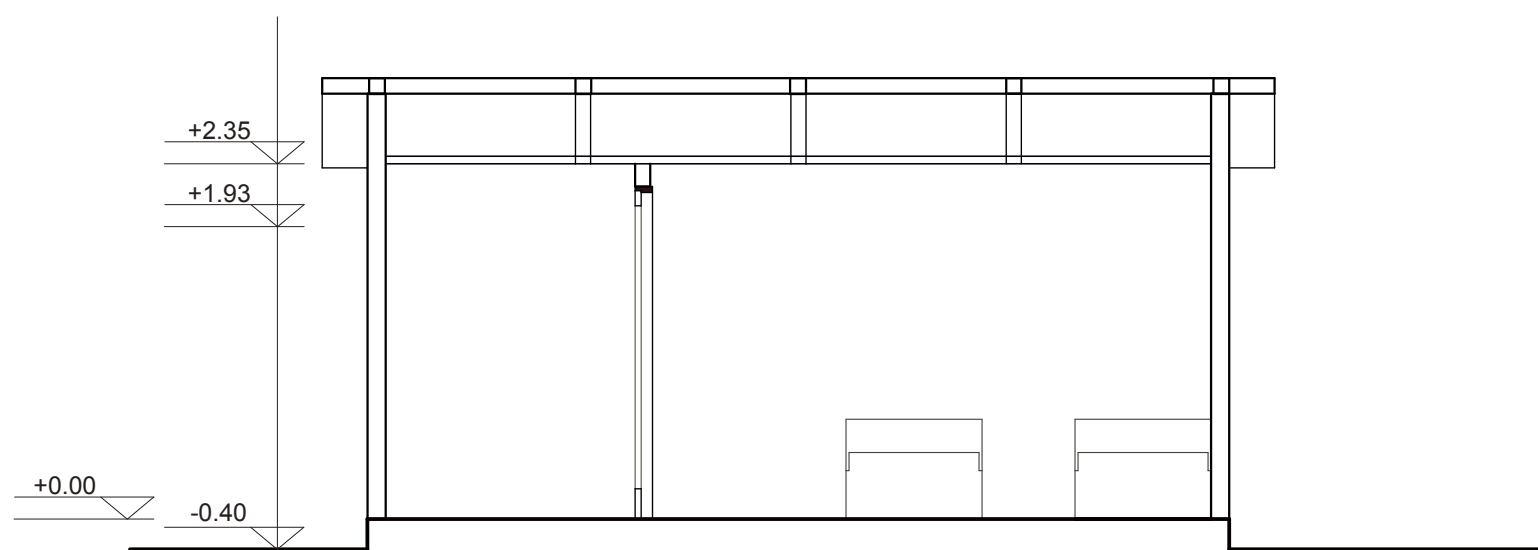

ΤΟΜΗ Α-Α

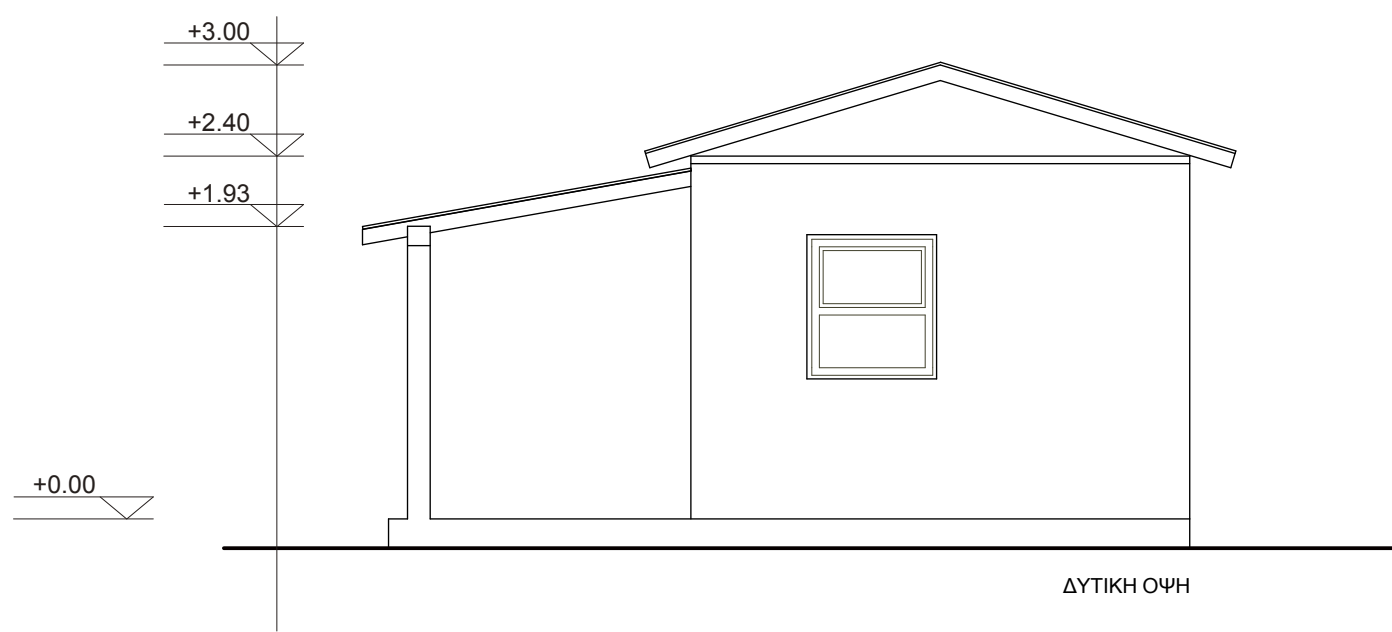


ΔΥΤΙΚΗ ΟΨΗ

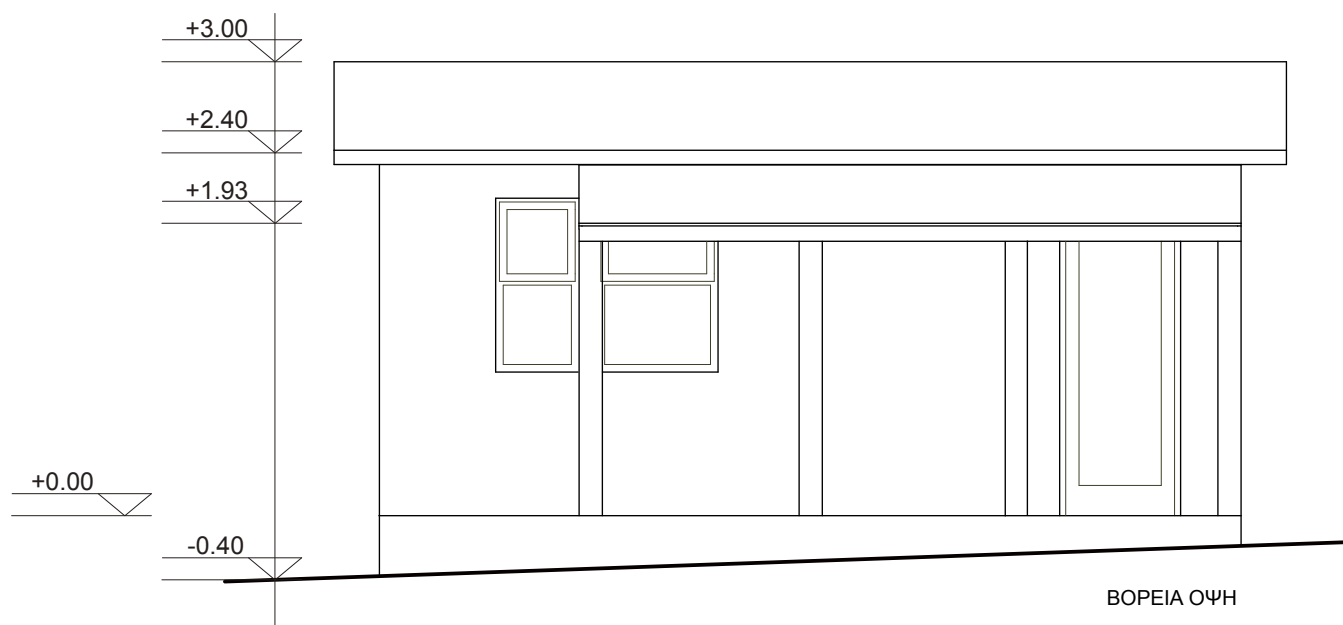

ΒΟΡΕΙΑ ΟΨΗ

ΤΥΠΟΣ ΚΟΥΦΟΜΑΤΟΣ
ΠΛΑΤΟΣ
ΥΨΟΣ
ΥΨΟΣ ΠΟΔΙΑΣ







ΑΡΙΘΜΟΣ ΚΟΥΦΟΜΑΤΟΣ	ΤΥΠΟΣ ΚΟΥΦΟΜΑΤΟΣ
K5	ΣΥΛΙΝΟ ΠΑΡΑΒΥΡΟ ΜΟΝΟΦΥΛΛΟ ΣΥΡΜΕΝΟ ΠΡΟΣ ΤΑΚΤΟ
Π1	ΠΟΡΤΑ ΣΥΛΙΝΗ ΜΟΝΟΦΥΛΛΗ

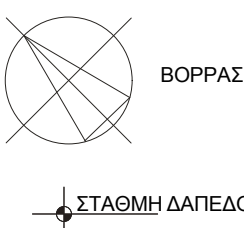

- ΥΠΑΡΧΟΝ ΔΑΠΕΔΟ
- ΑΝΤΙΟΙΣΘΗΤΙΚΟ ΧΥΤΟ ΔΑΠΕΔΟ ΜΠΕΤΟΝ
- ΛΕΙΟ ΒΙΟΜΗΧΑΝΙΚΟ ΔΑΠΕΔΟ ΜΠΕΤΟΝ
- ΓΡΑΣΙΔΙ


ΥΠΟΥΡΓΕΙΟ ΕΡΓΑΣΙΑΣ ΚΟΙΝΩΝΙΚΗΣ ΑΣΦΑΛΙΣΗΣ ΚΑΙ ΠΡΟΝΟΙΑΣ			
ΚΕΝΤΡΟ ΚΟΙΝΩΝΙΚΗΣ ΠΡΟΝΟΙΑΣ ΠΕΡΙΦΕΡΕΙΑΣ Κ. ΜΑΚΕΔΟΝΙΑΣ			
ΕΡΓΟ:			
ΚΑΤΑΣΚΗΝΩΤΙΚΟ ΚΕΝΤΡΟ "ΑΘΗΝΑ"			
ΔΙΕΘΝΙΚΟ ΚΕΝΤΡΟ ΕΚΠΑΙΔΕΥΣΗΣ			
ΣΤΗΝ ΑΥΤΟΝΟΜΙΑ Α.Μ.Ε.Α.			
Α.Α.Ρ. ΥΦΙΣΤΑΜΕΝΟΥ ΚΤΙΣΜΑΤΟΣ:		20-20.1	ΧΡΗΣΗ ΥΦΙΣΤΑΜΕΝΟΥ:
			ΔΙΑΜΟΝΗ ΚΑΤΑΣΚΙΤΩΝ
ΑΡΧΙΤΕΚΤΟΝΙΚΗ ΜΕΛΕΤΗ			ΑΡΧ
ΘΕΜΑ ΣΧΕΔΙΟΥ:			14
ΥΦΙΣΤΑΜΕΝΟ ΚΤΗΡΙΟ ΔΙΑΜΟΝΗΣ			
ΚΑΤΟΨΗ ΟΥΦΕΙΣ ΤΟΜΕΣ			
ΘΕΣΣΑΛΟΝΙΚΗ ΑΠΡΙΛΙΟΣ 2017			ΚΑ: 1:500
ΑΡΧΙΤΕΚΤΟΝΙΚΗ ΜΕΛΕΤΗ		ΣΤΑΤΙΚΗ ΜΕΛΕΤΗ	ΜΕΛΕΤΗ Η-Μ ΕΚΚΑΤΑΣΤΑΣΕΩΝ

ΘΕΩΡΗΣΕΙΣ	
ΟΙ ΣΥΝΤΑΞΑΝΤΕΣ ΤΗΝ ΜΕΛΕΤΗ	ΘΕΩΡΗΘΗΚΕ Θεσ/νική/2017 Ο ΕΠΙΒΛΕΠΩΝ
	ΕΓΚΡΙΝΕΤΑΙ Θεσ/νική/2017

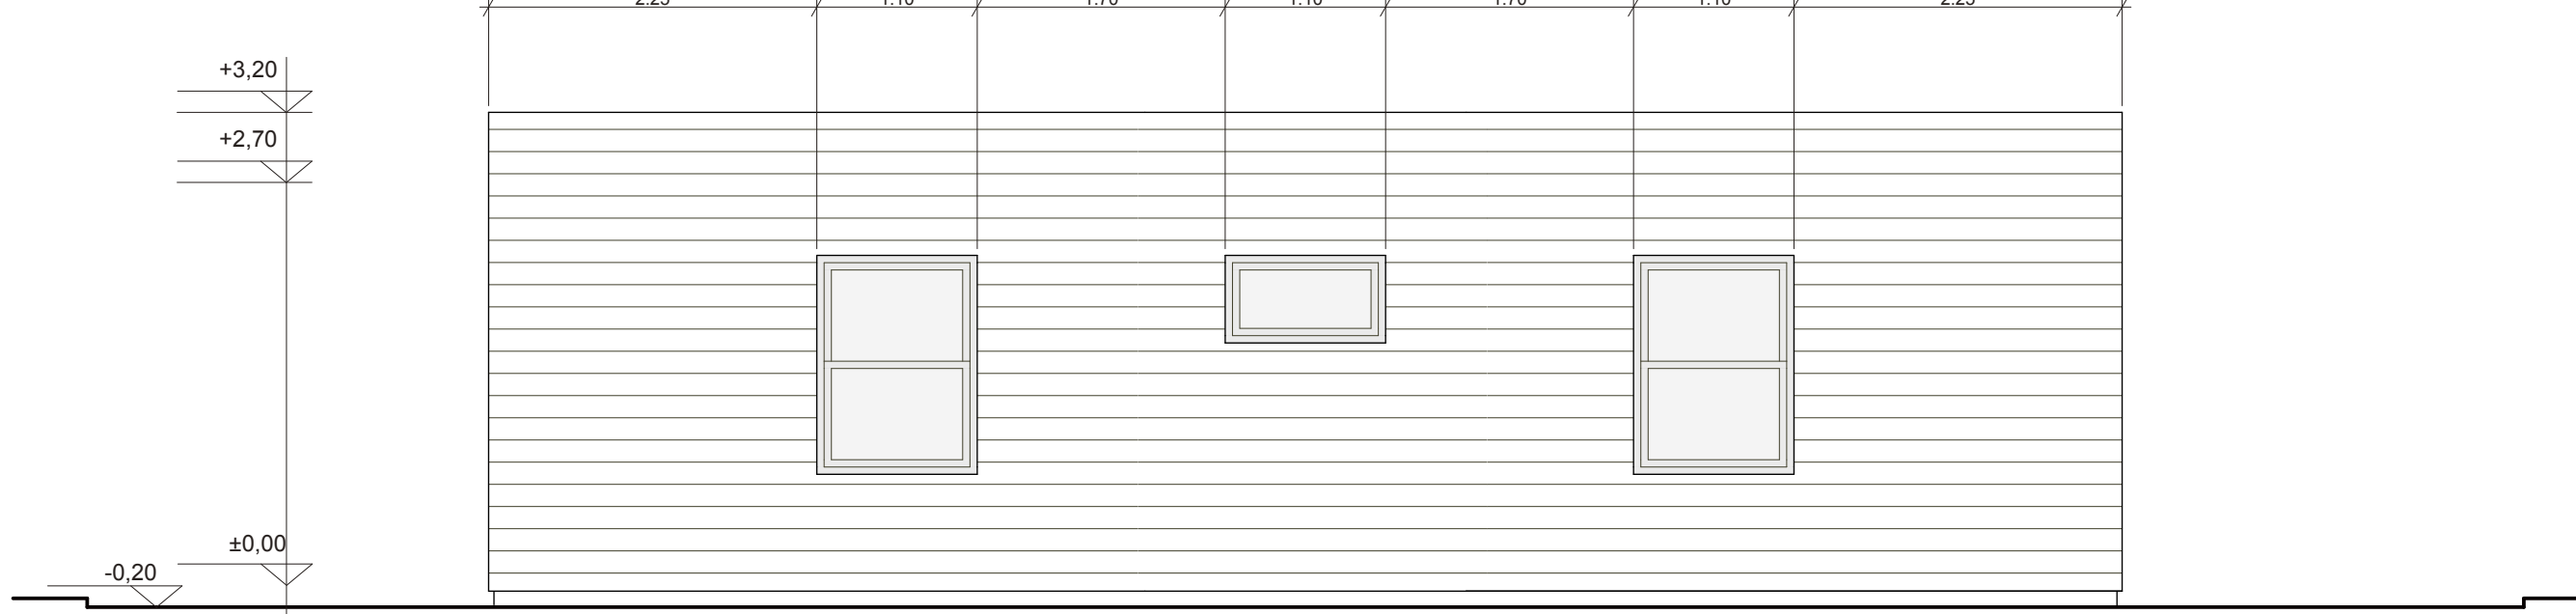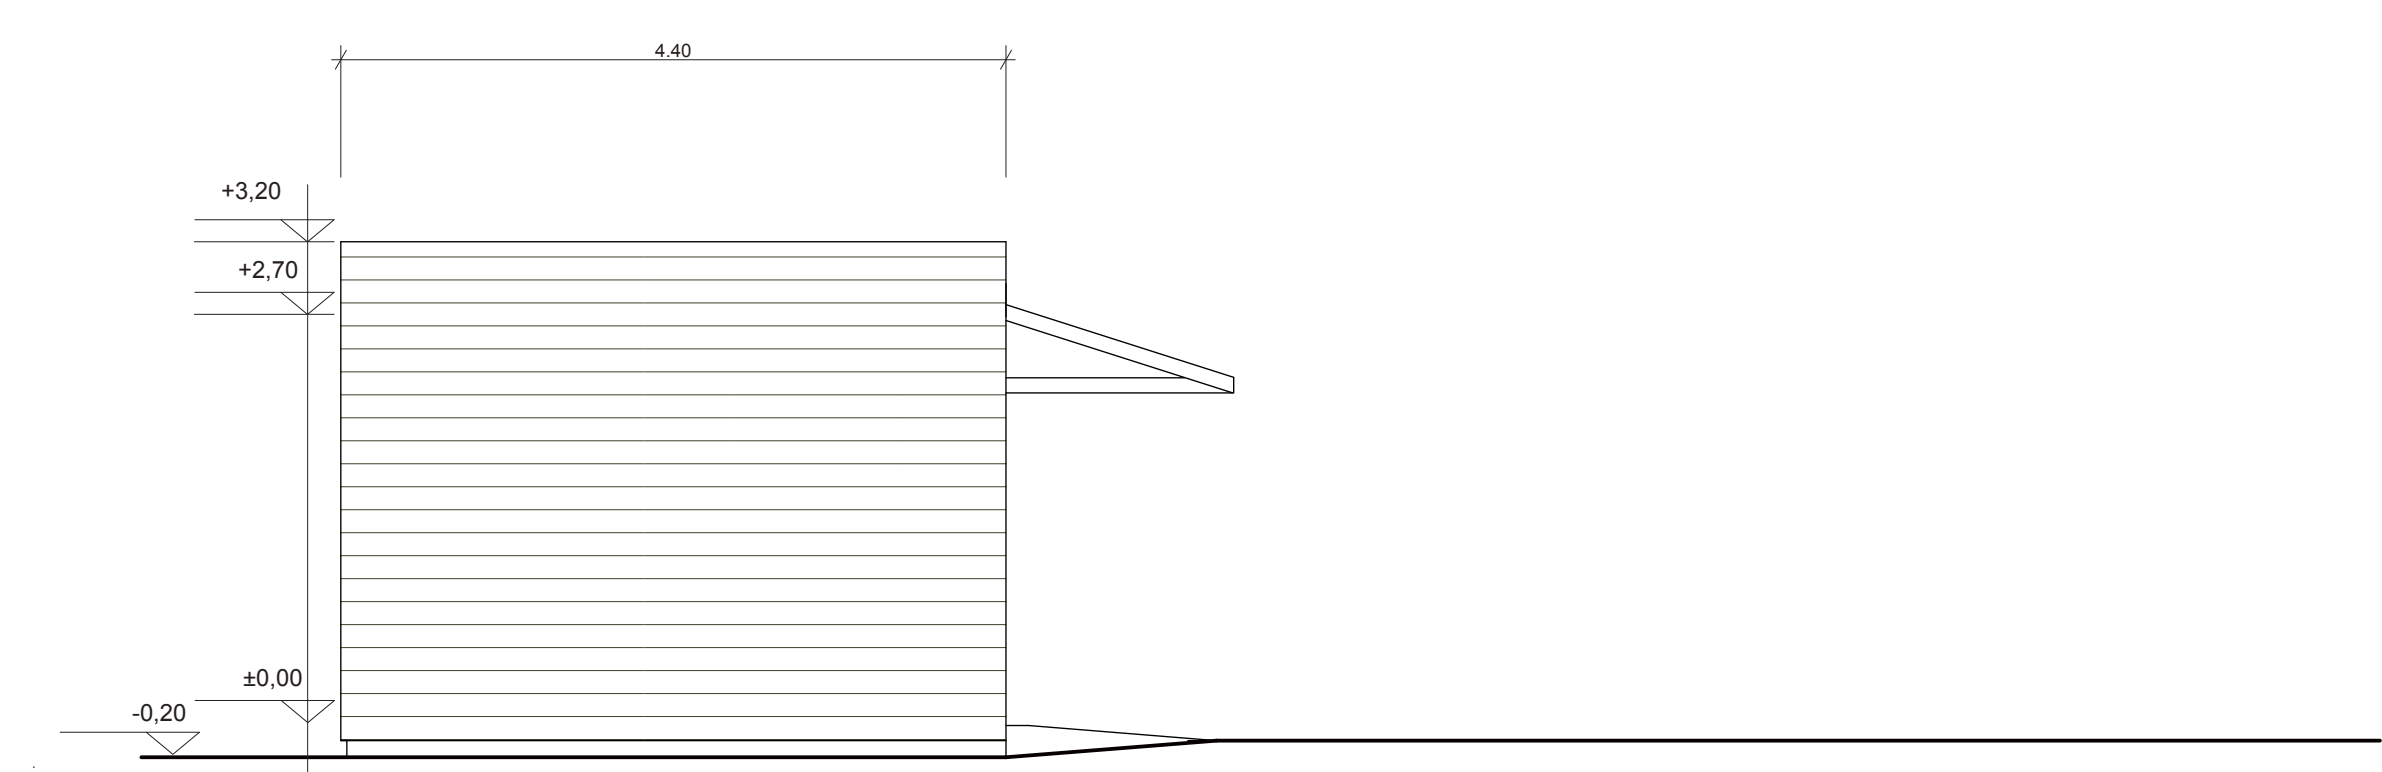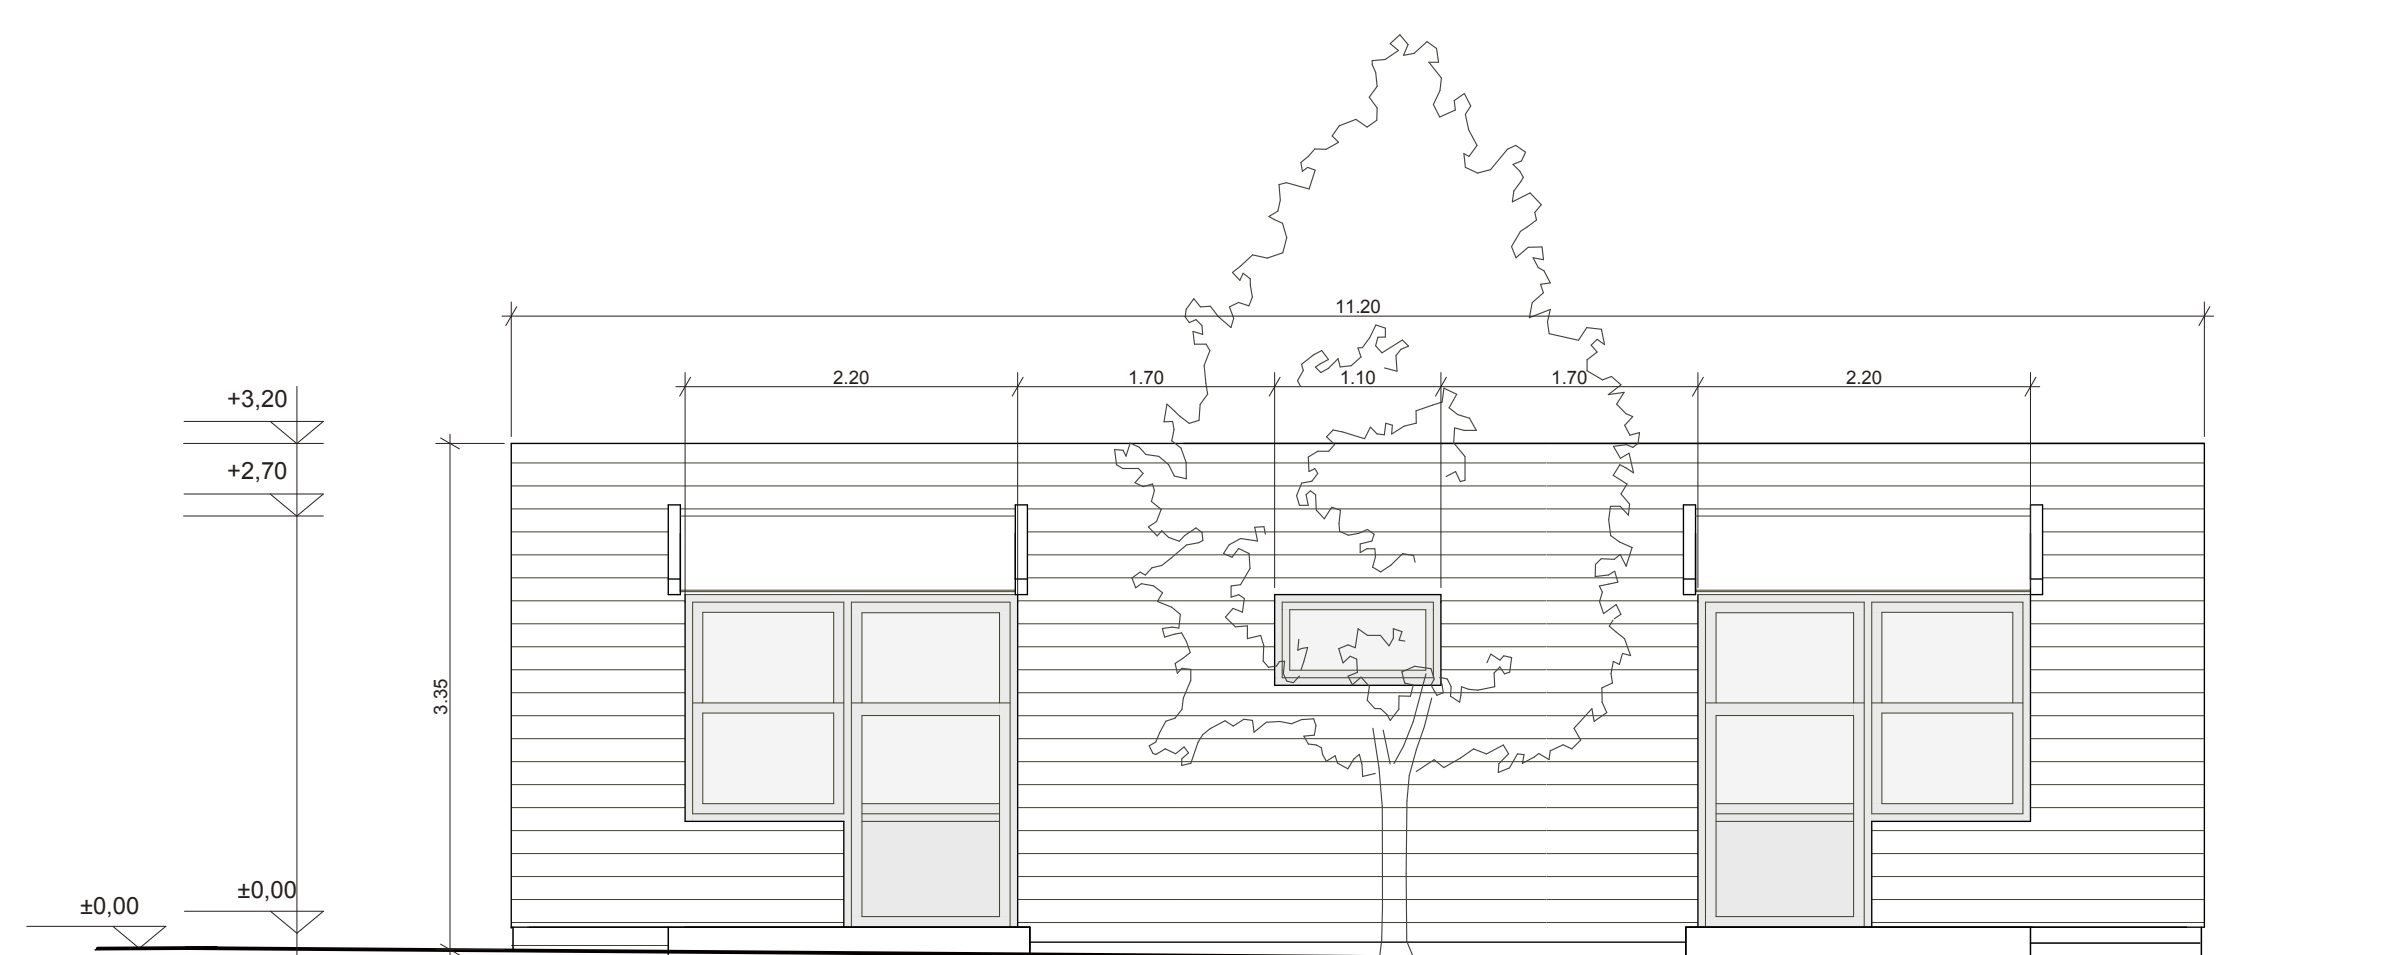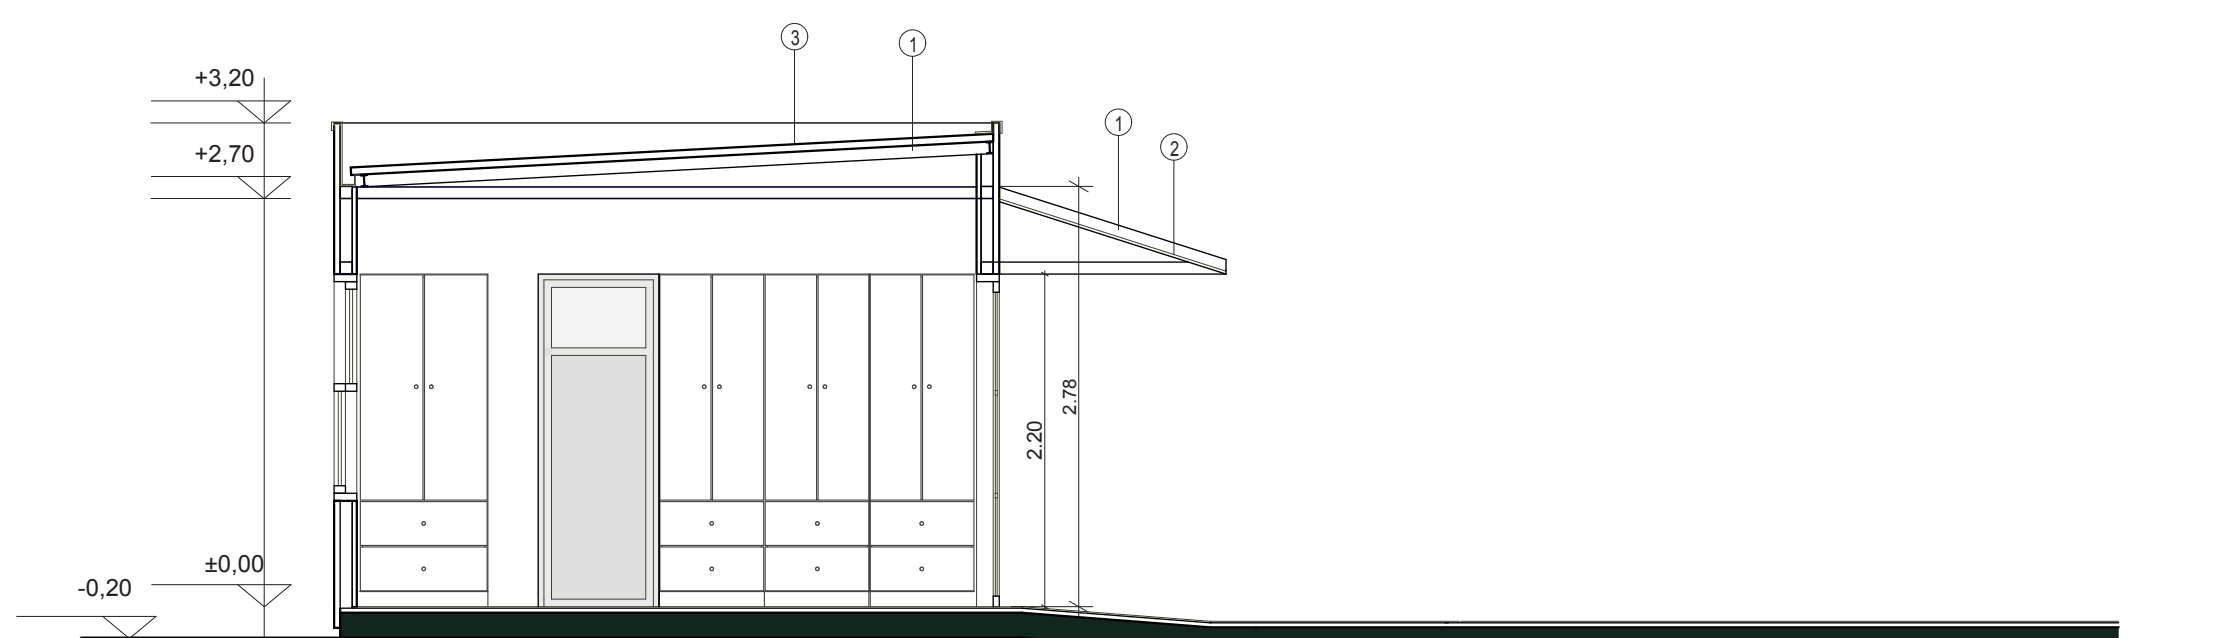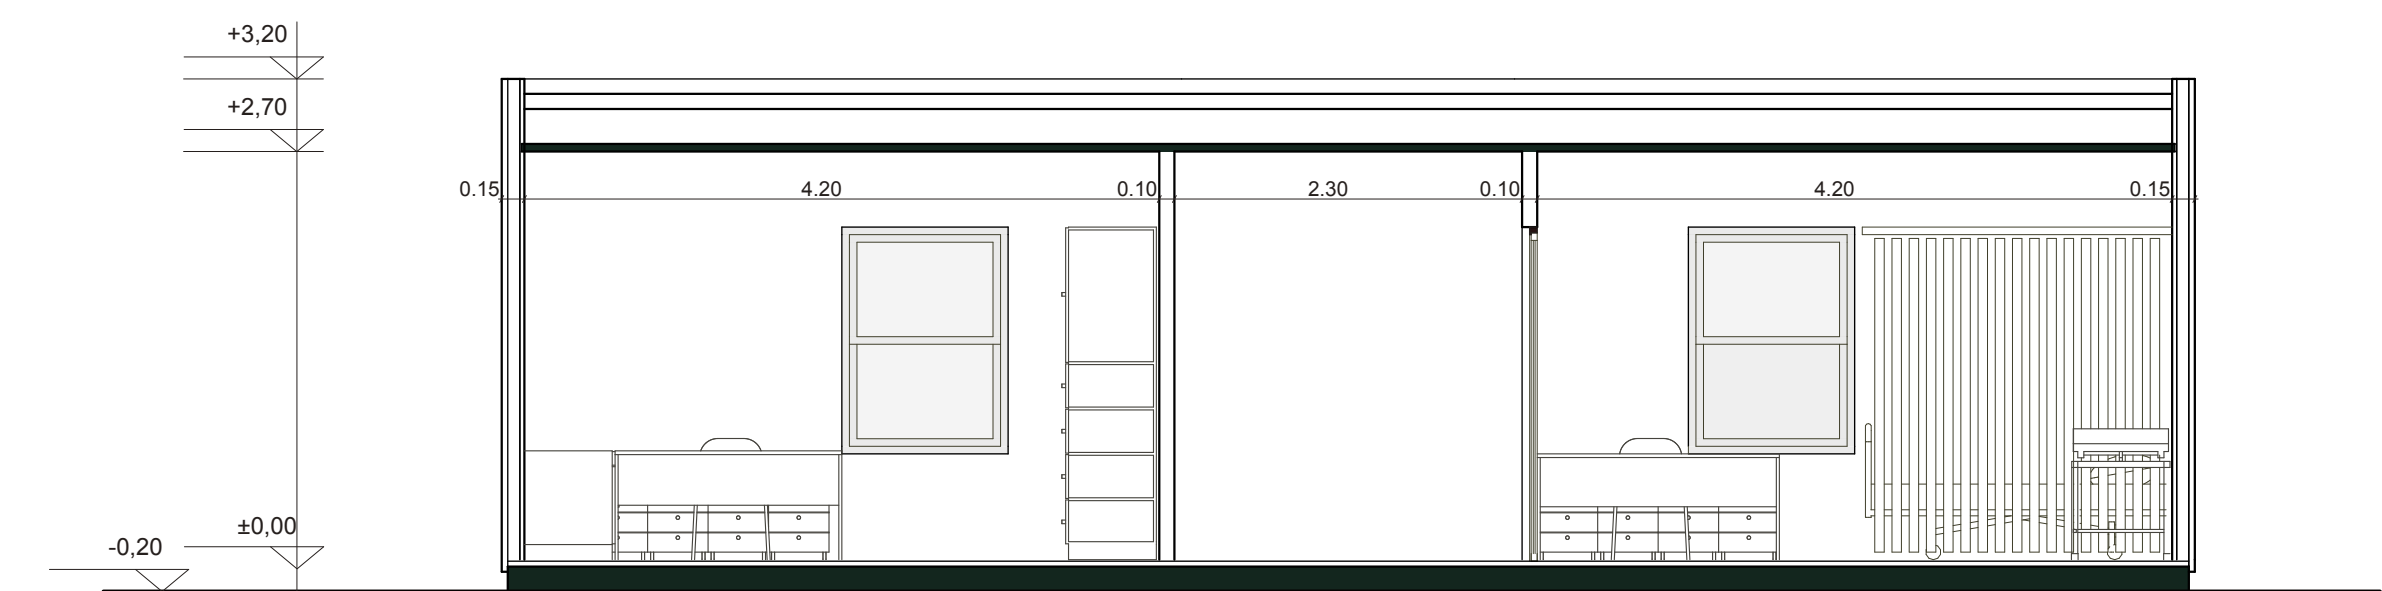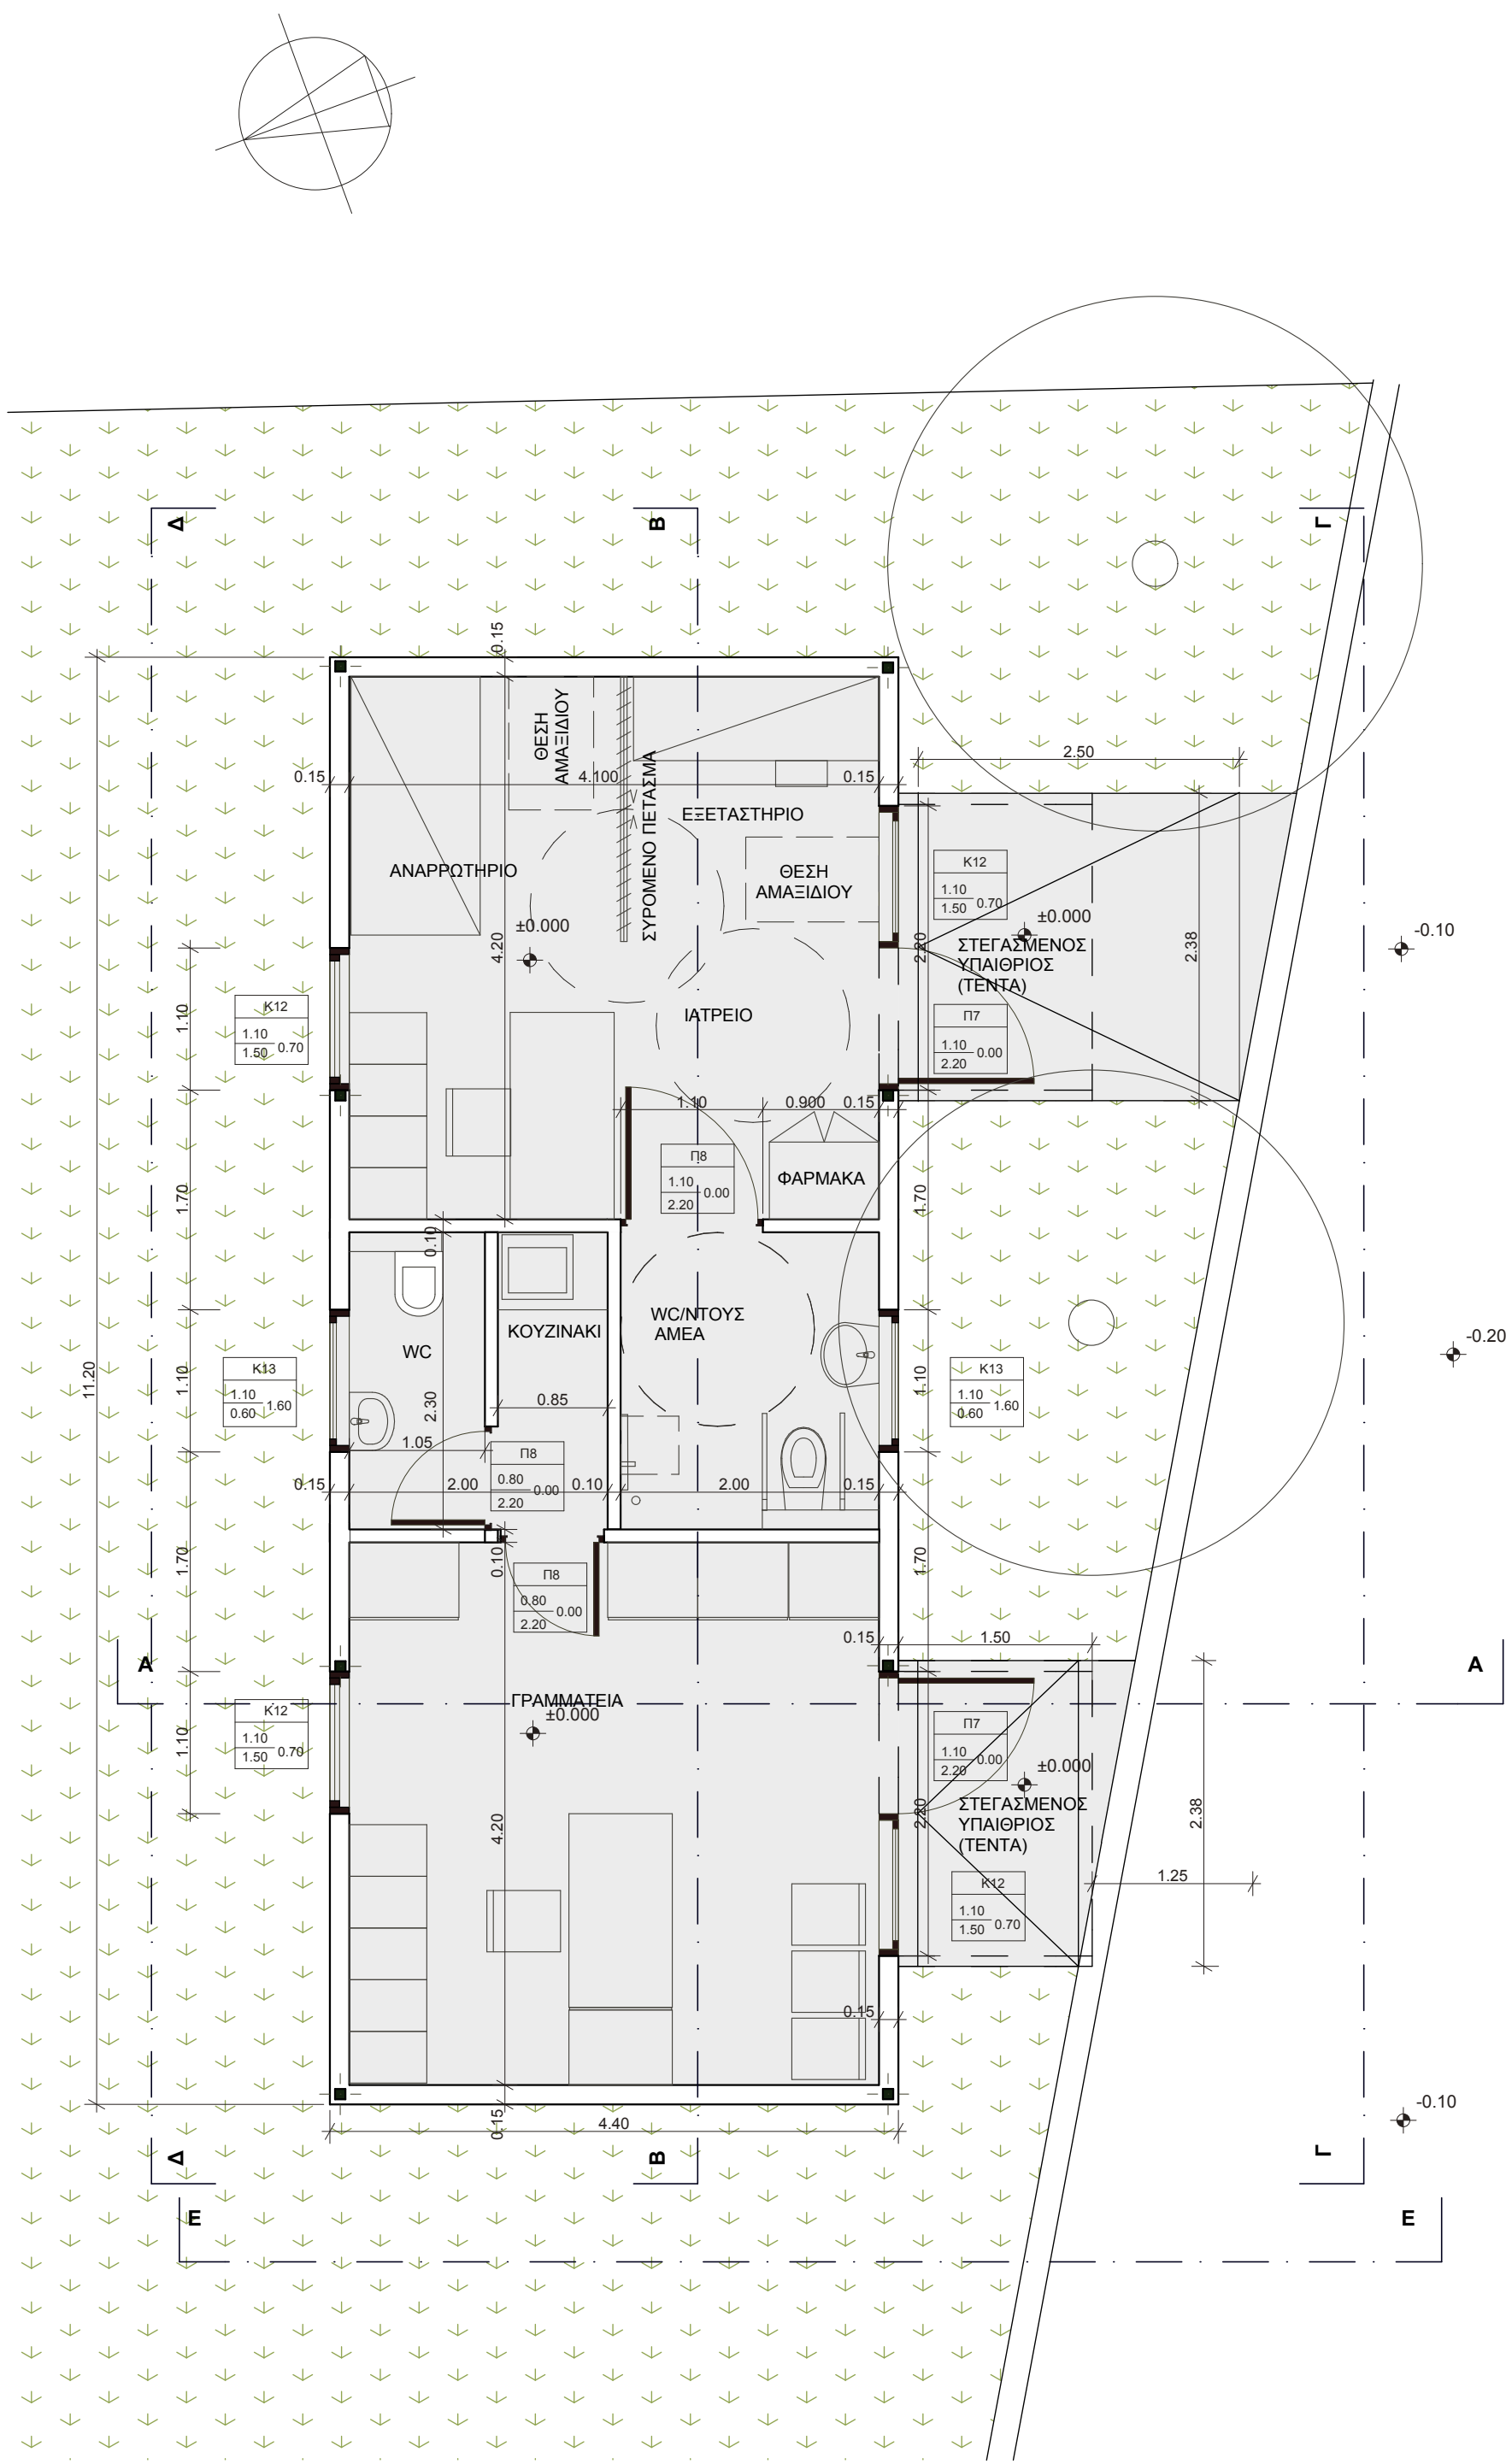

- 1 ΜΕΤΑΛΛΙΚΗ ΚΑΤΑΣΚΕΥΗ
- 2 ΤΕΝΤΑ
- 3 ΠΑΝΕΛ ΟΡΟΦΗΣ

ΤΥΠΟΣ ΚΟΥΦΩΜΑΤΟΣ
ΠΛΑΤΟΣ ΥΨΟΣ
ΥΨΟΣ ΠΟΔΙΑΣ

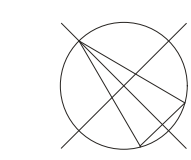

ΑΡΙΘΜΟΣ ΚΟΥΦΩΜΑΤΟΣ	ΤΥΠΟΣ ΚΟΥΦΩΜΑΤΟΣ
K12	ΠΑΡΑΒΥΡΟ ΑΛΟΥΜΙΝΙΟΥ ΣΥΡΟΜΕΝΟ ΠΡΟΣ ΤΑ ΚΑΤΩ
K13	ΜΟΝΟΦΥΛΛΟΣ ΦΕΓΓΙΤΗΣ ΑΛΟΥΜΙΝΙΟΥ ΑΝΑΣΥΡΟΜΕΝΟΣ
Π7	ΠΟΡΤΑ ΑΛΟΥΜΙΝΙΟΥ ΜΟΝΟΦΥΛΛΗ ΜΕ ΠΑΡΑΒΥΡΟ ΣΥΡΟΜΕΝΟ ΠΡΟΣ ΤΑ ΚΑΤΩ
Π8	ΠΟΡΤΑ ΑΛΟΥΜΙΝΙΟΥ ΜΟΝΟΦΥΛΛΗ ΜΕ ΦΕΓΓΙΤΗ

- ΛΕΙΟ ΒΙΟΜΗΧΑΝΙΚΟ ΔΑΠΕΔΟ ΜΠΕΤΟΝ
- ΓΡΑΣΙΔΙ

--	--	--	--	--	--

ΥΠΟΥΡΓΕΙΟ ΕΡΓΑΣΙΑΣ ΚΟΙΝΩΝΙΚΗΣ ΑΣΦΑΛΙΣΗΣ ΚΑΙ ΠΡΟΝΟΙΑΣ

ΚΕΝΤΡΟ ΚΟΙΝΩΝΙΚΗΣ ΠΡΟΝΟΙΑΣ ΠΕΡΙΦΕΡΕΙΑΣ Κ. ΜΑΚΕΔΟΝΙΑΣ

ΕΡΓΟ:

ΚΑΤΑΣΚΗΝΩΤΙΚΟ ΚΕΝΤΡΟ "ΑΘΗΝΑ"

ΔΙΕΘΝΙΚΟ ΚΕΝΤΡΟ ΕΚΠΑΙΔΕΥΣΗΣ

ΣΤΗΝ ΑΥΤΟΝΟΜΙΑ Α.Μ.Ε.Α.

ΑΡΧΙΤΕΚΤΟΝΙΚΗ ΜΕΛΕΤΗ

ΑΡΧ

ΘΕΜΑ ΣΧΕΔΙΟΥ:

ΝΕΑ ΜΟΝΑΔΑ ΓΡΑΜΜΑΤΕΙΑΣ - ΙΑΤΡΕΙΟΥ

ΜΟΝΑΔΑ Ν

ΘΕΣΣΑΛΟΝΙΚΗ ΑΠΡΙΛΙΟΣ 2017

ΚΑ: 1:50

ΑΡΧΙΤΕΚΤΟΝΙΚΗ ΜΕΛΕΤΗ

ΣΤΑΤΙΚΗ ΜΕΛΕΤΗ

ΜΕΛΕΤΗ Η-Μ ΕΓΚΑΤΑΣΤΑΣΕΩΝ


ΘΕΩΡΗΣΕΙΣ

ΟΙ ΣΥΝΤΑΣΑΝΤΕΣ ΤΗΝ ΜΕΛΕΤΗ

ΘΕΩΡΗΣΗΚΕ ΘΕΩΡΗΤΗ .../.../2017

Ο ΕΠΙΒΛΕΠΩΝ

ΕΓΚΡΙΝΕΤΑΙ ΘΕΩΡΗΤΗ .../.../2017

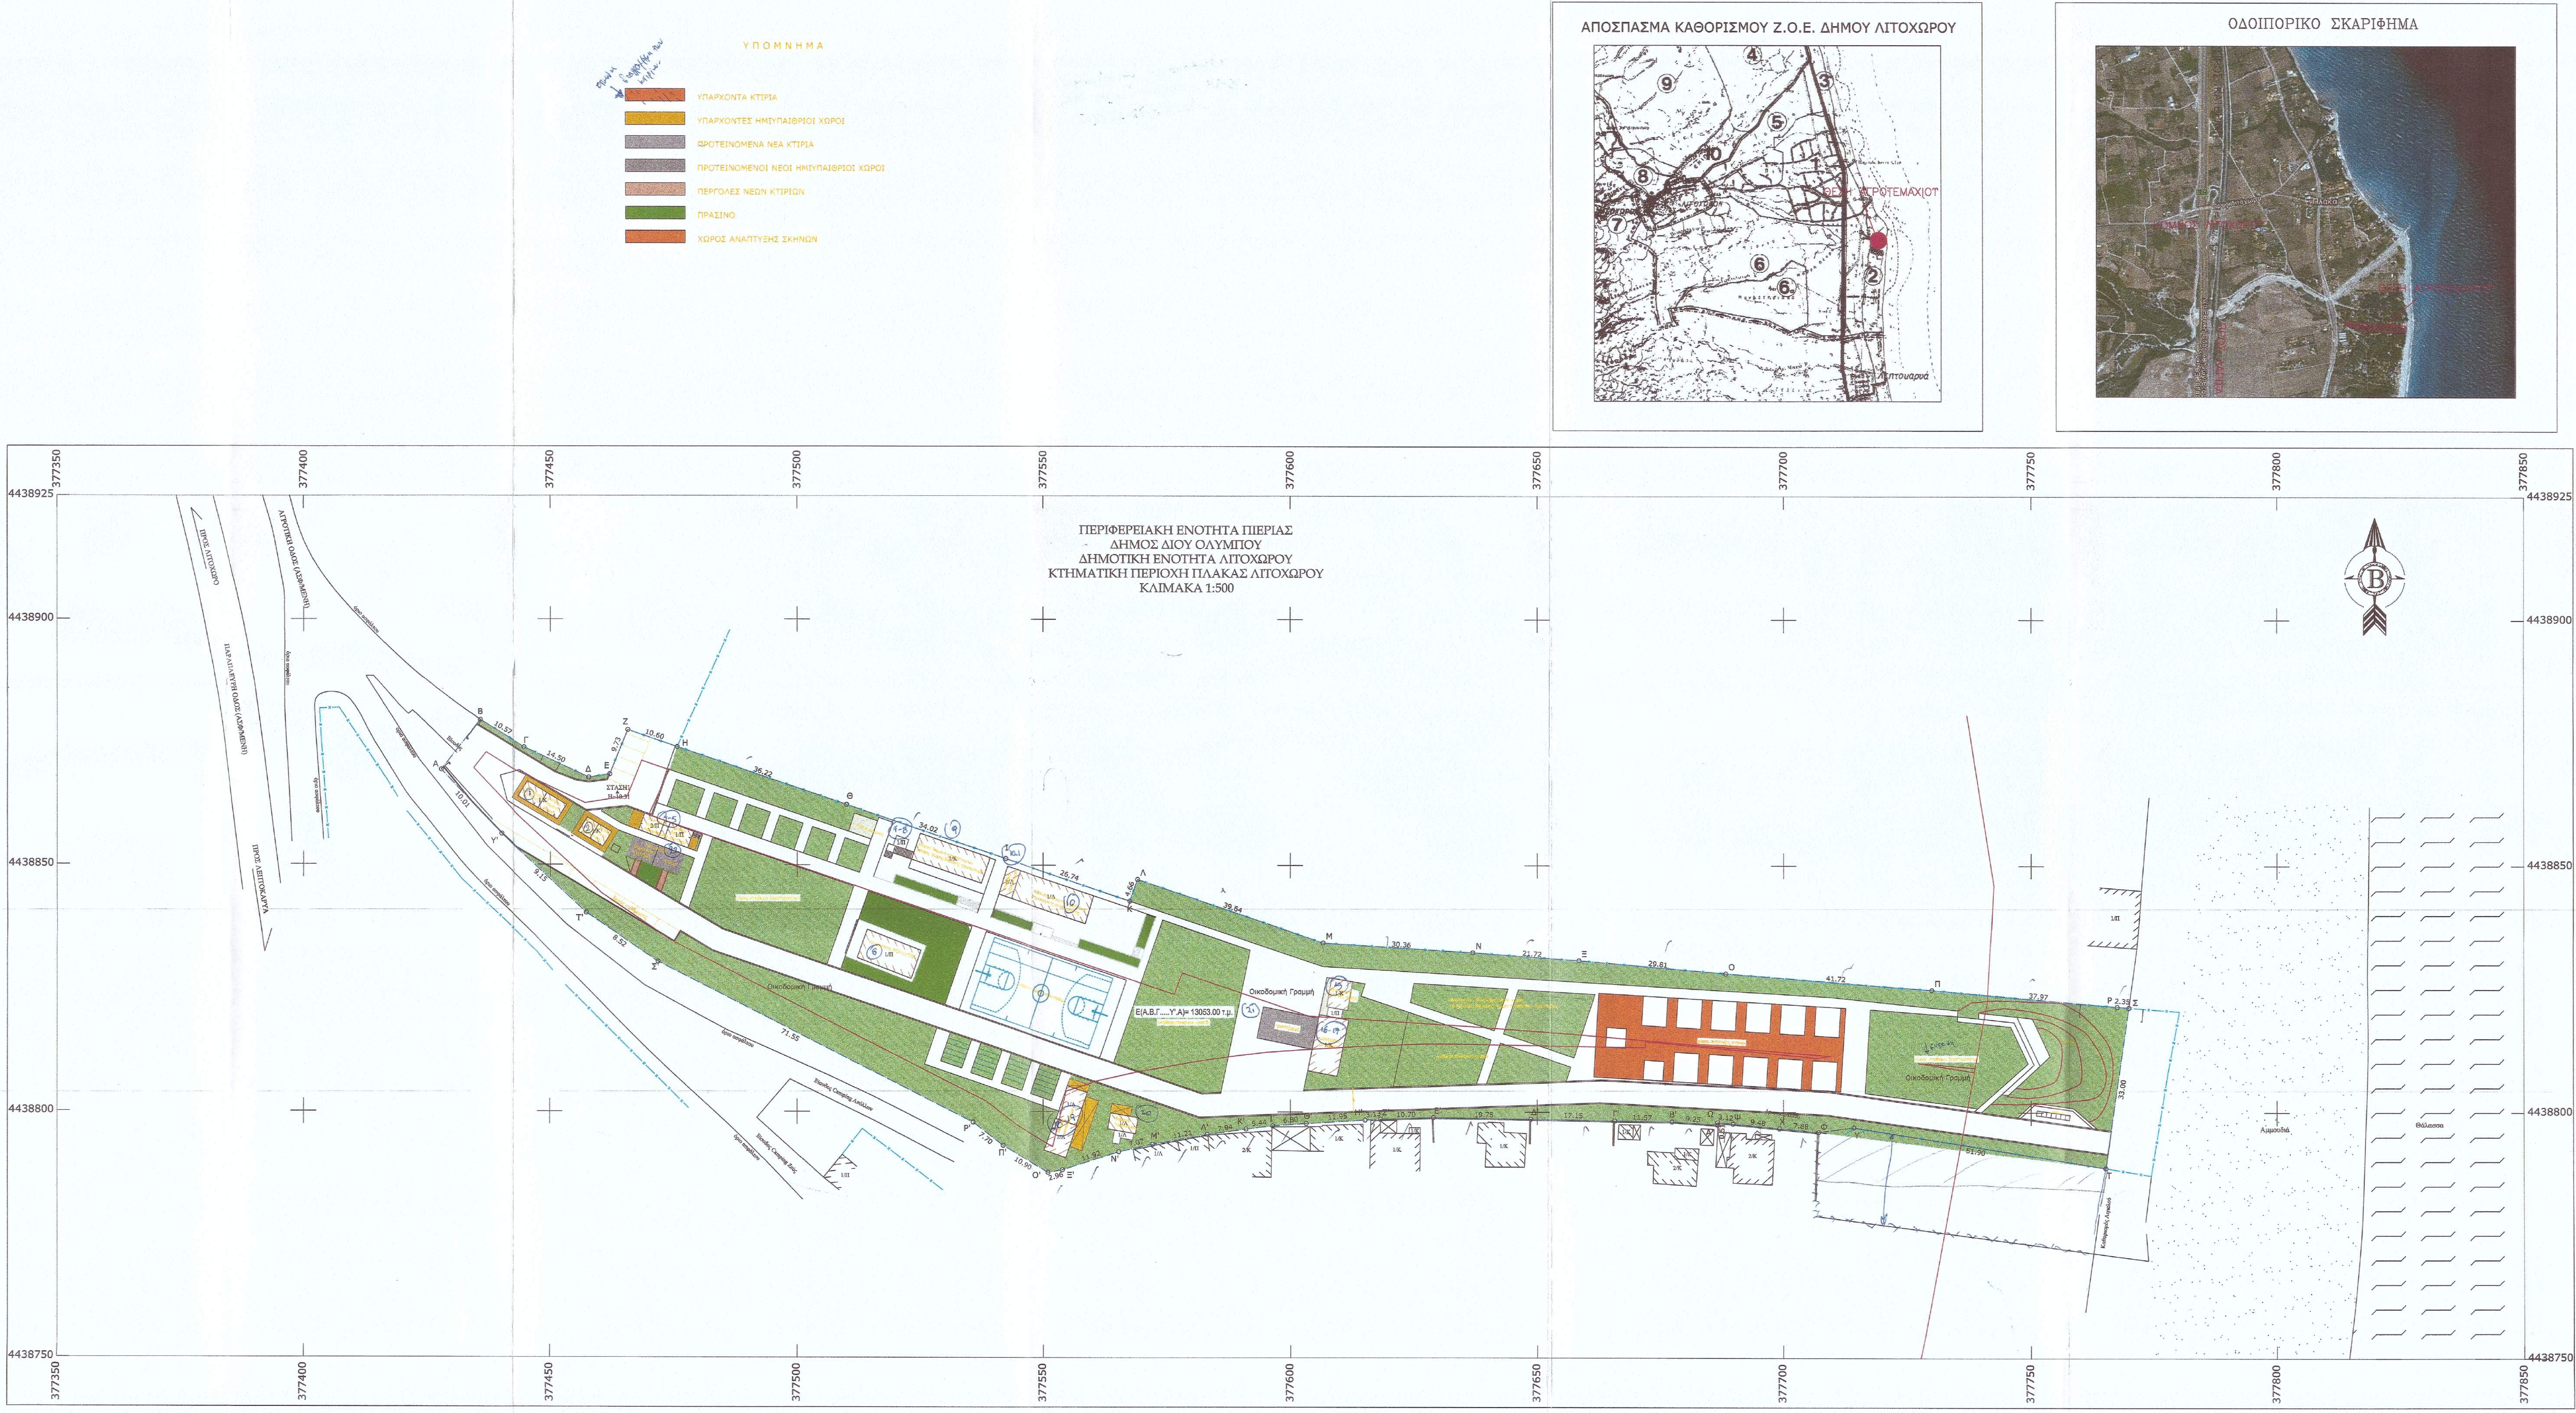

ΣΤΟΙΧΕΙΑ ΕΡΕΤΝΗΣ ΙΔΙΩΤΟΥ ΜΗΧΑΝΙΚΟΥ

Α. ΟΡΟΙ ΔΟΜΗΣΗΣ :

ΔΙΑ/ΜΑ ΑΡΤΙΟΤΗΤΑΣ – ΟΡΩΝ ΔΟΜΗΣΗΣ
ΦΕΚ 270Δ'/31-5-1985 και Π.Δ. 6/17-7-1978 ΦΕΚ 538Δ/17-10-1978 Αρθρο 5
ΟΡΙΑ ΑΓΡΟΤΕΜΑΧΙΟΥ: Α.Β.Γ...Τ'.Α
ΕΛΑΧΙΣΤΑ ΟΡΙΑ : ΠΡΟΣΩΠΟ : ΕΜΒΑΔΟΝ : 4000.00τ.μ.
ΓΙΑ ΟΡΓΑΝΩΜΕΝΕΣ ΚΑΤΑΣΚΗΝΩΣΕΙΣ ΕΛΑΧΙΣΤΗ ΑΡΤΙΟΤΗΤΑ 9.000,00μ2
ΚΑΘΟΡΙΣΜΟΣ Ζ.Ο.Ε. ΑΠΟΦ.. ΓΒ1533/90 (ΦΕΚ 87Δ'/16-2-1990)
ΤΟ ΑΓΡΟΤΕΜΑΧΙΟ ΒΡΙΣΚΕΤΑΙ ΣΤΗ Ζ.Ο.Ε. 2 ΤΟΤ' ΔΗΜΟΤ' ΛΙΤΟΧΩΡΟΥ.
ΕΠΙΤΡ. ΧΡΗΣΕΙΣ ΟΡΓΑΝΩΜΕΝΕΣ ΚΑΤΑΣΚΗΝΩΣΕΙΣ ΤΟΤΡΙΣΜΟΣ ΚΑΙ ΕΞΟΧΙΚΗ ΚΑΤΟΙΚΙΑ
ΟΡΟΙ ΔΟΜΗΣΗΣ: ΠΟΣΟΣΤΟ ΚΑΛΥΨΗΣ : 10% ΚΑΤΑ ΠΑΡΕΚΛΙΣΗ 20%
Σ. ΔΟΜΗΣΗΣ 0.2 ΚΑΤΑ ΠΑΡΕΚΛΙΣΗ 0.3
ΟΡΟΦΟΙ: 2 ΤΨΟΣ: 7.50μ. + *στεγη*
ΑΠΟΣΤΑΣΗ ΑΠΟ ΟΡΙΑ: 15μ. , ΚΑΤΑ ΠΑΡΕΚΛΙΣΗ 10, 7.50 και 5 μ.
ΕΠΙΤΡΕΠΕΤΑΙ Η ΑΝΕΓΕΡΣΗ ΠΕΡΙΣΤΟΤΕΡΩΝ ΑΠΟ ΕΝΑ ΚΤΙΡΙΟ ΣΤΟ ΓΗΠΕΔΟ

Β. ΑΡΤΙΟ ΚΑΙ ΟΙΚΟΔΟΜΗΣΙΜΟ :

ΤΟ ΑΓΡΟΤΕΜΑΧΙΟ ΕΙΝΑΙ ΑΡΤΙΟ ΚΑΙ ΟΙΚΟΔΟΜΗΣΙΜΟ ΚΑΤΑ ΚΑΝΟΝΑ

Γ. ΕΜΒΑΔΟΝ ΑΓΡΟΤΕΜΑΧΙΟΥ : Ε(Α.Β.Γ...Τ'.Α)=13053.00 τ.μ.

Δ. ΠΡΟΣΔΙΟΡΙΣΜΟΣ ΑΦΕΤΗΡΙΑΣ ΎΨΟΥΣ:(*αρθρο* 35 Γ.Ο.Κ.)

ΑΠΟ ΤΗΣ ΣΤΑΣΗΣ ΜΕ Η=10.31μ ΤΑ ΎΨΟΜΕΤΡΑ ΕΙΝΑΙ ΑΠΟΛΤΤΑ.

Ε. Η ΑΠΟΤΤΙΠΩΣΗ ΤΩΝ ΔΕΝΔΡΩΝ ΠΟΤ ΔΕΝ ΠΡΟΣΤΑΤΕΥΟΝΤΑΙ
ΑΠΟ ΤΗΝ ΔΑΣΙΚΗ ΝΟΜΟΘΕΣΙΑ ΑΛΛΑ ΑΠΟ ΤΩΝ Ν.1337 ΑΡΘΡΟ 40:ΔΕΝ ΤΡΗΡΧΟΤΩΝ
ΑΠΟ ΤΟ ΑΓΡΟΤΕΜΑΧΙΟ ΔΕ ΔΙΕΡΧΟΝΤΑΙ ΚΑΛΩΔΙΑ ΤΨΗΛΗΣ ΤΑΣΗΣ.

ΔΗΛΩΣΗ ΤΑΞΙΝΟΜΗΣΗΣ ΟΡΙΩΝ

Ο ΤΠΟΓΡΑΜΜΕΝΟΣ
ΙΔΙΟΚΤΗΤΗΣ ΤΟΥ ΑΓΡΟΤΕΜΑΧΙΟΥ ΜΕ ΣΤΟΙΧΕΙΑ Α-Β-Γ-Δ-Ε-.....-Τ'-Τ'-Α
ΔΗΛΩΝΩ ΟΤΙ ΤΑ ΟΡΙΑ ΠΡΟΕΔΙΟΚΗΣΑΝ ΑΠΟ ΕΜΕΝΑ ΚΑΙ ΕΙΝΑΙ ΤΑ ΟΡΘΑ ΟΠΩΣ ΑΥΤΑ
ΤΑΞΙΝΟΜΗΣΗΚΑΝ ΣΤΟ ΠΑΡΩΝ ΤΟΠΟΓΡΑΦΙΚΟ ΔΙΑΓΡΑΜΜΑ
Ο ΔΗΛΩΝ

ΚΩΝΣΤΑΝΤΙΝΟΣ-ΑΛΕΞΙΟΣ ΧΑΙΡΟΠΟΥΛΟΣ
ΜΣ. ΑΥΤΟΝΟΜΟΣ ΤΟΠΟΓΡΑΦΟΣ ΜΗΧΑΝΙΚΟΣ Α.Π.Θ.
ΖΑΓΑΡΙΦΗ/ Δ/Τ ΚΑΛΑΣΣ/ Τ.Κ. 5702/ ΠΛΑΤΕΙΑ ΖΑΓΚΑΛΙΕΡΙΟΥ
ΤΗΛ: FAX: 2313022260 / ΚΙΝ: 6989979870 / e-mail: xhairopoulos@tccmail.gr

ΕΡΓΟΔΟΤΗΣ

ΕΡΓΟ

ΘΕΣΗ
ΔΗΜΟΣ ΔΙΟΥ ΟΛΥΜΠΙΟΥ
ΔΗΜΟΤΙΚΗ ΕΝΟΤΗΤΑ ΛΙΤΟΧΩΡΟΥ
ΠΛΑΚΑ ΛΙΤΟΧΩΡΟΥ , ΘΕΣΗ "ΧΑΣΚΑΡΑ ΠΛΑΚΑ"

ΜΕΛΕΤΗΤΗΣ
ΧΑΙΡΟΠΟΥΛΟΣ Γ. ΚΩΝΣΤΑΝΤΙΝΟΣ-ΑΛΕΞΙΟΣ
ΑΓΡΟΝΟΜΟΣ-ΤΟΠΟΓΡΑΦΟΣ ΜΗΧΑΝΙΚΟΣ Α.Π.Θ.

ΘΕΜΑ ΣΧΕΔΙΟΥ ΔΙΑΓΡΑΜΜΑ ΧΡΗΣΕΩΝ	ΑΡ. ΣΧΕΔΙΟΥ T1
ΚΑΙΜΑΚΑ	1 : 500
ΧΡΟΝΟΣ ΜΕΛΕΤΗΣ	ΙΟΥΝΙΟΣ 2016
Ο ΣΥΝΤΑΣΑΣ	ΘΕΩΡΗΣΗ